
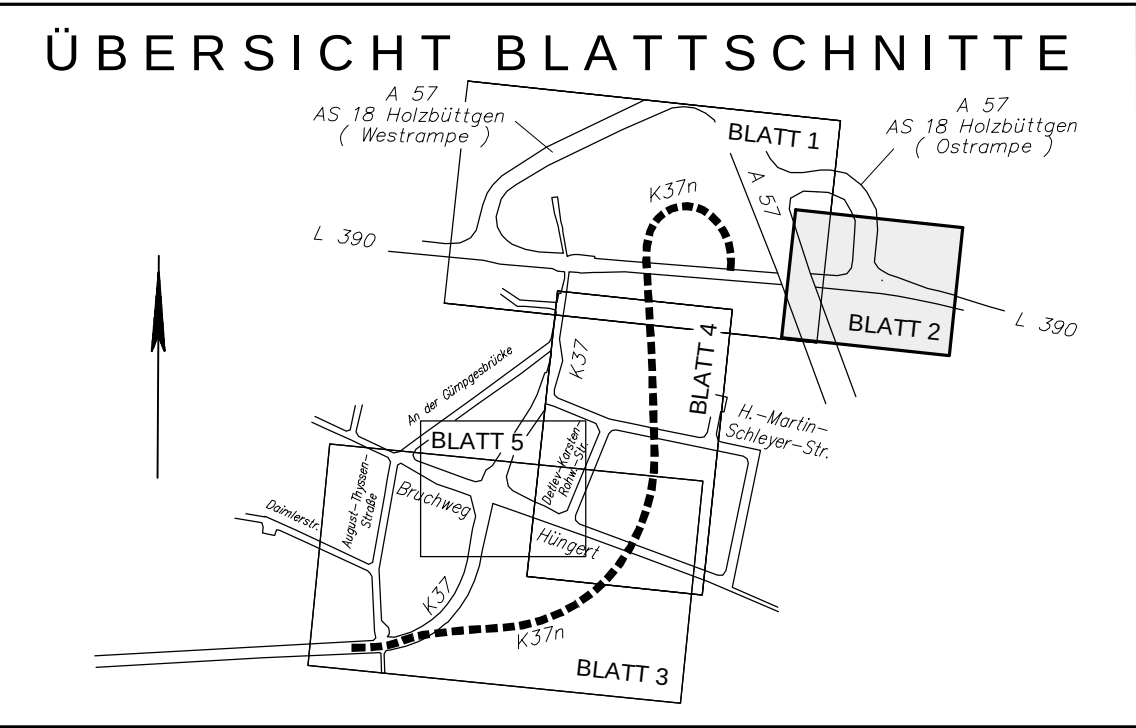


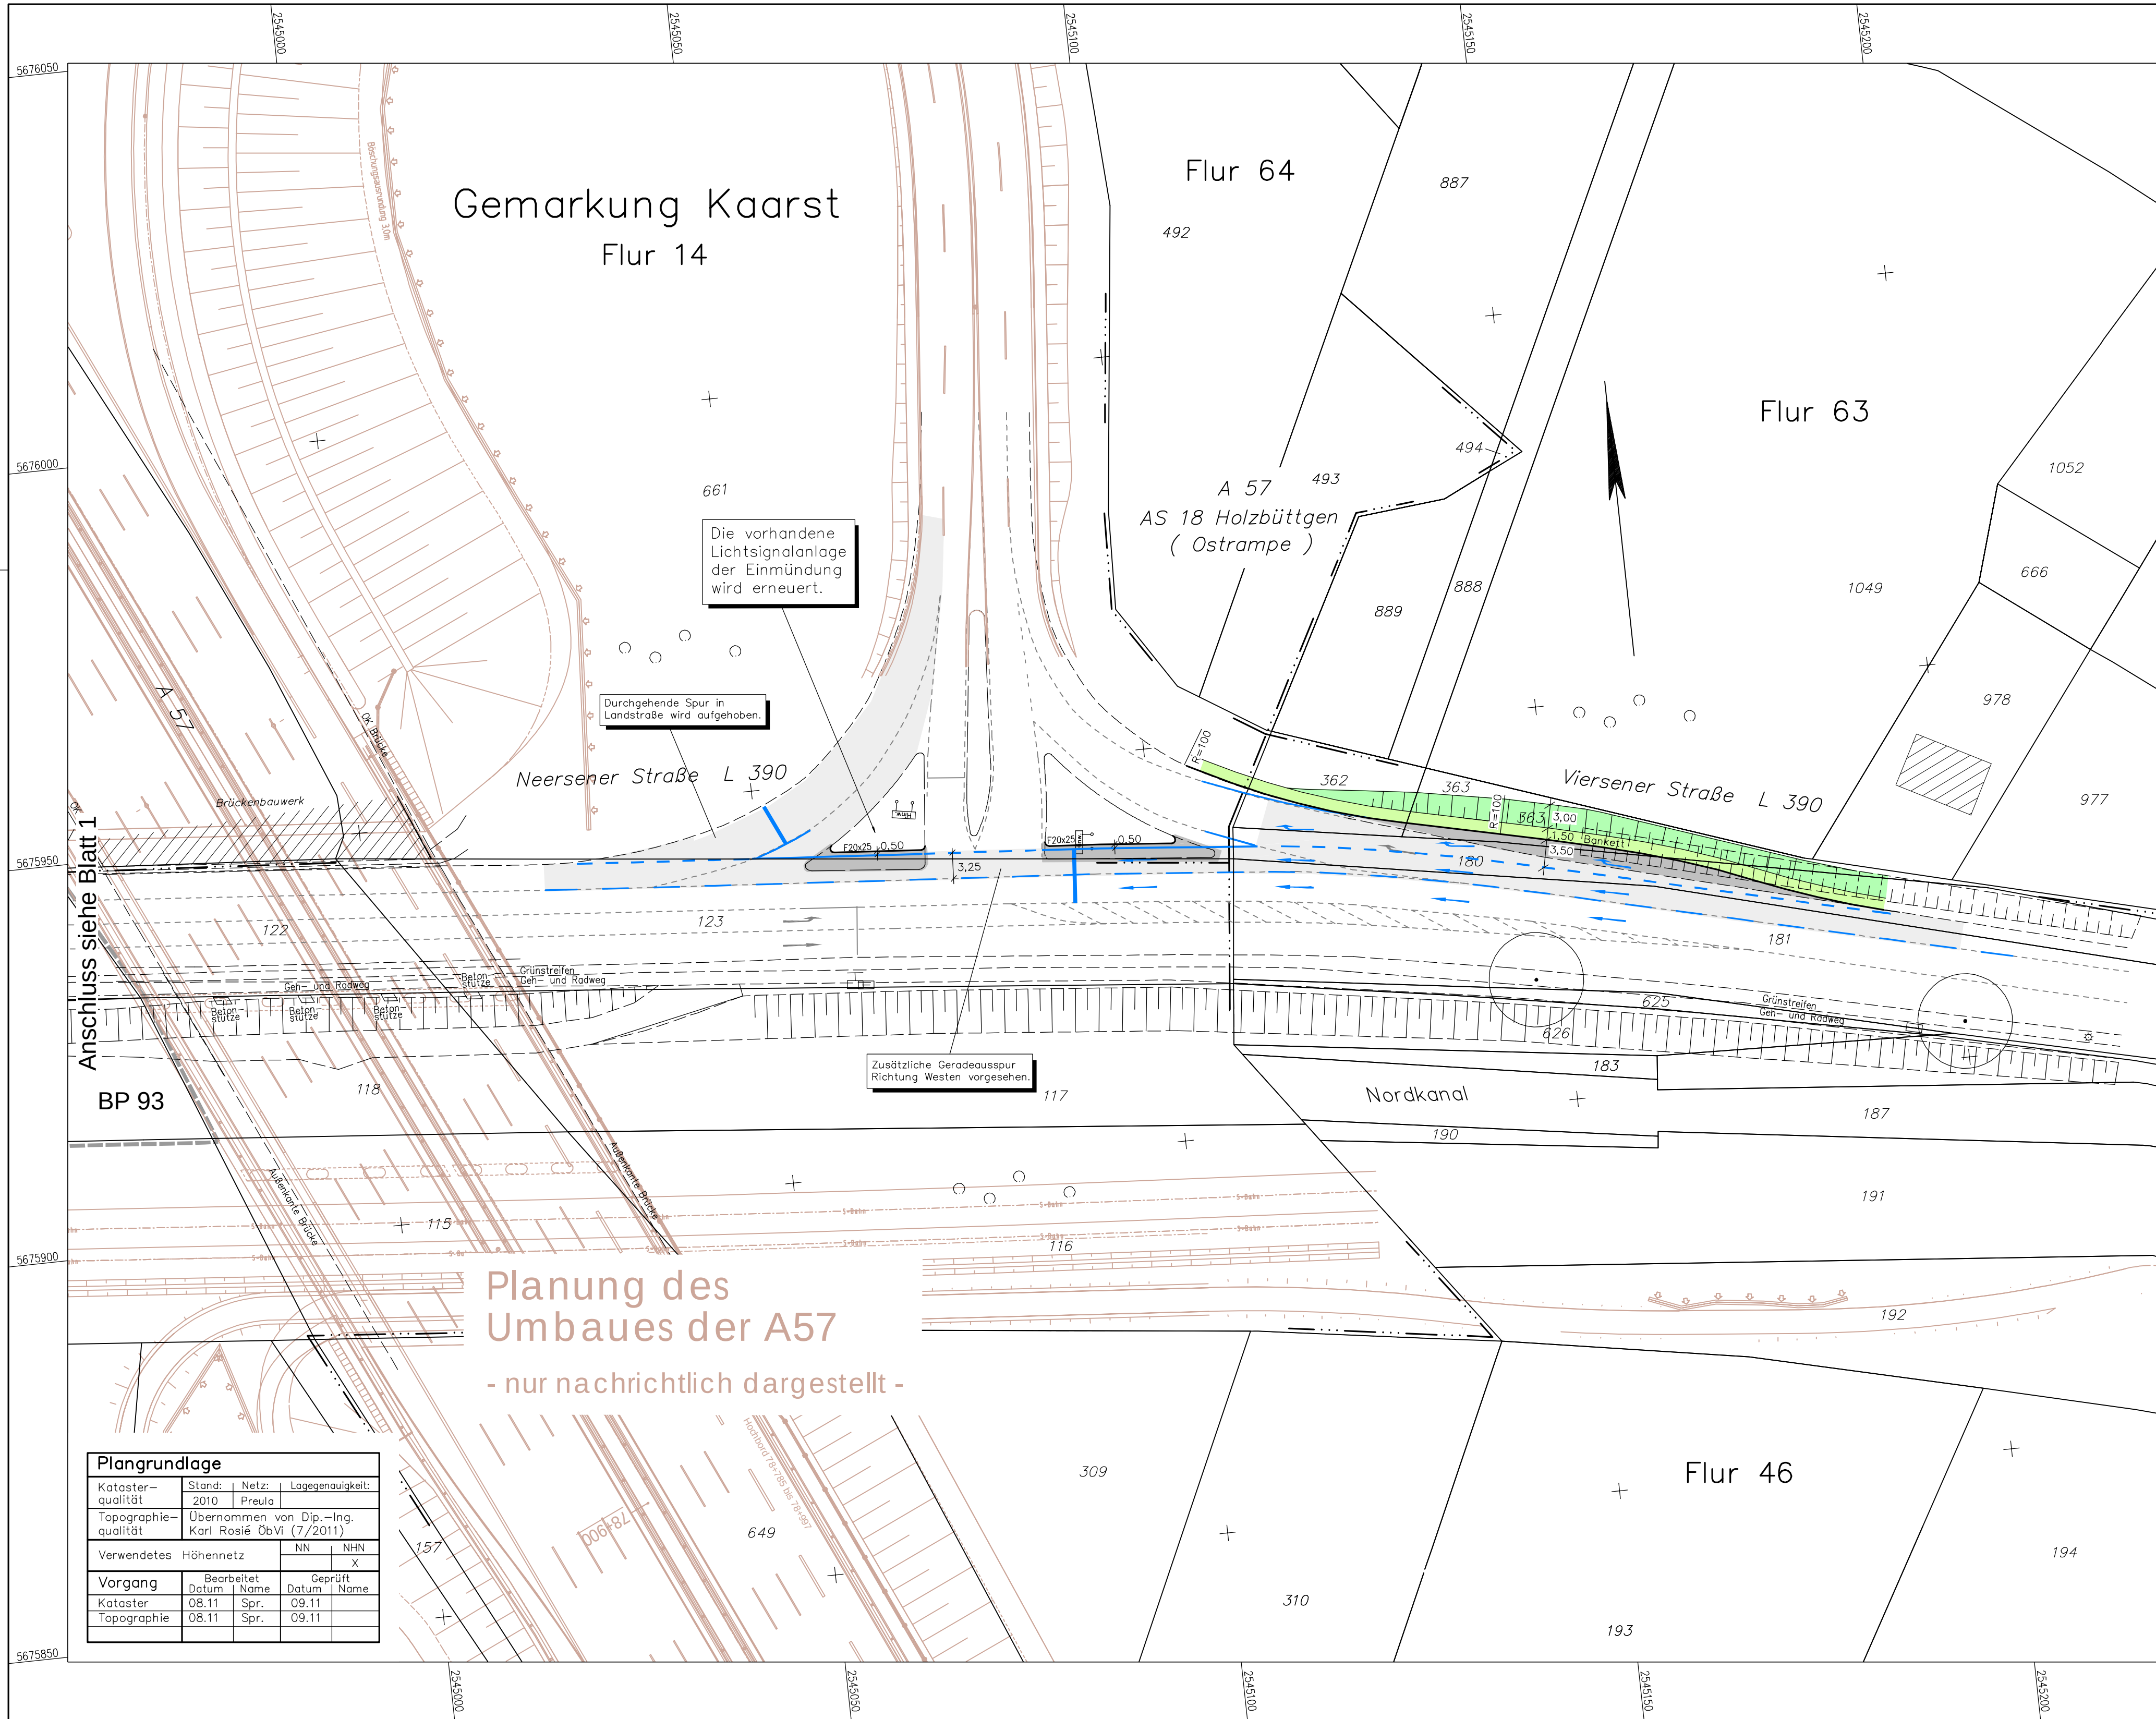

LEGENDE

- Fahrbahndecke aus Splittmastixasphalt SMA 11 DS (Vollausbau)
- Fahrbahndecke aus Splittmastixasphalt SMA 11 DS (nur Deckenerneuerung)
- Grünfläche im Straßenraum
- Hochbord H15/25 – 12/15x25x100cm
- Flachbord F10 – 20/25x100cm
- B-Plangrenze (BP 93)

KEINE WASSERSCHUTZZONE

Runge + Küchler

Hohenstaufenstraße 4
40547 Düsseldorf
Tel.: 0211 / 55 33 50
Fax: 0211 / 55 35 58
e-mail: info@runge-kuechler.de

Ingenieurbüro **GEHLEN**
Partnerschaft Beratender Ingenieure

Friedrich-Ebert-Straße 54
40210 Düsseldorf
Tel.: 0211 / 16 801-0
Fax: 0211 / 16 801-60
e-mail: mail@gehlen-ing.de

Angenvoort + Barth
Beratende Ingenieure VBI

Blumentalstraße 147a
47798 Krefeld
Tel.: 02151 / 36585-0
Fax: 02151 / 36585-29
e-mail: post@angenvoort-barth.de


Proj.Nr.: 11.22
bear.: 04.12 Bau.
gez.: 04.12 Bau.
gepr.: 04.12 Ri.

Datum	Name	Änderung


rhein kreis neuss

Tiefbauamt
41515 Grevenbroich, Schloßstraße 20
Tel.: 02181 - 601 6600
Fax.: 02181 - 601 6699
eMail: tiefbauamt@rhein-kreis-neuss.de

Maßnahme:	Unterricht Nr.: 5	Blatt Nr.: 2
Neubau K 37 n in Kaarst	Blattgröße (cm): 76,0 x 44,5	
Entwurfsplanung	Bau - km: L 390 - A 57-Ostrampe	
Planbez.: Lageplan	Maßstab: 1 : 500	
Datum:	Bearbeiter:	gezeichnet:
		geprüft:
		Vermerk
Aufgestellt: Grevenbroich, den		
	Lenzen Kreisbauinspektor	
Pfad:		

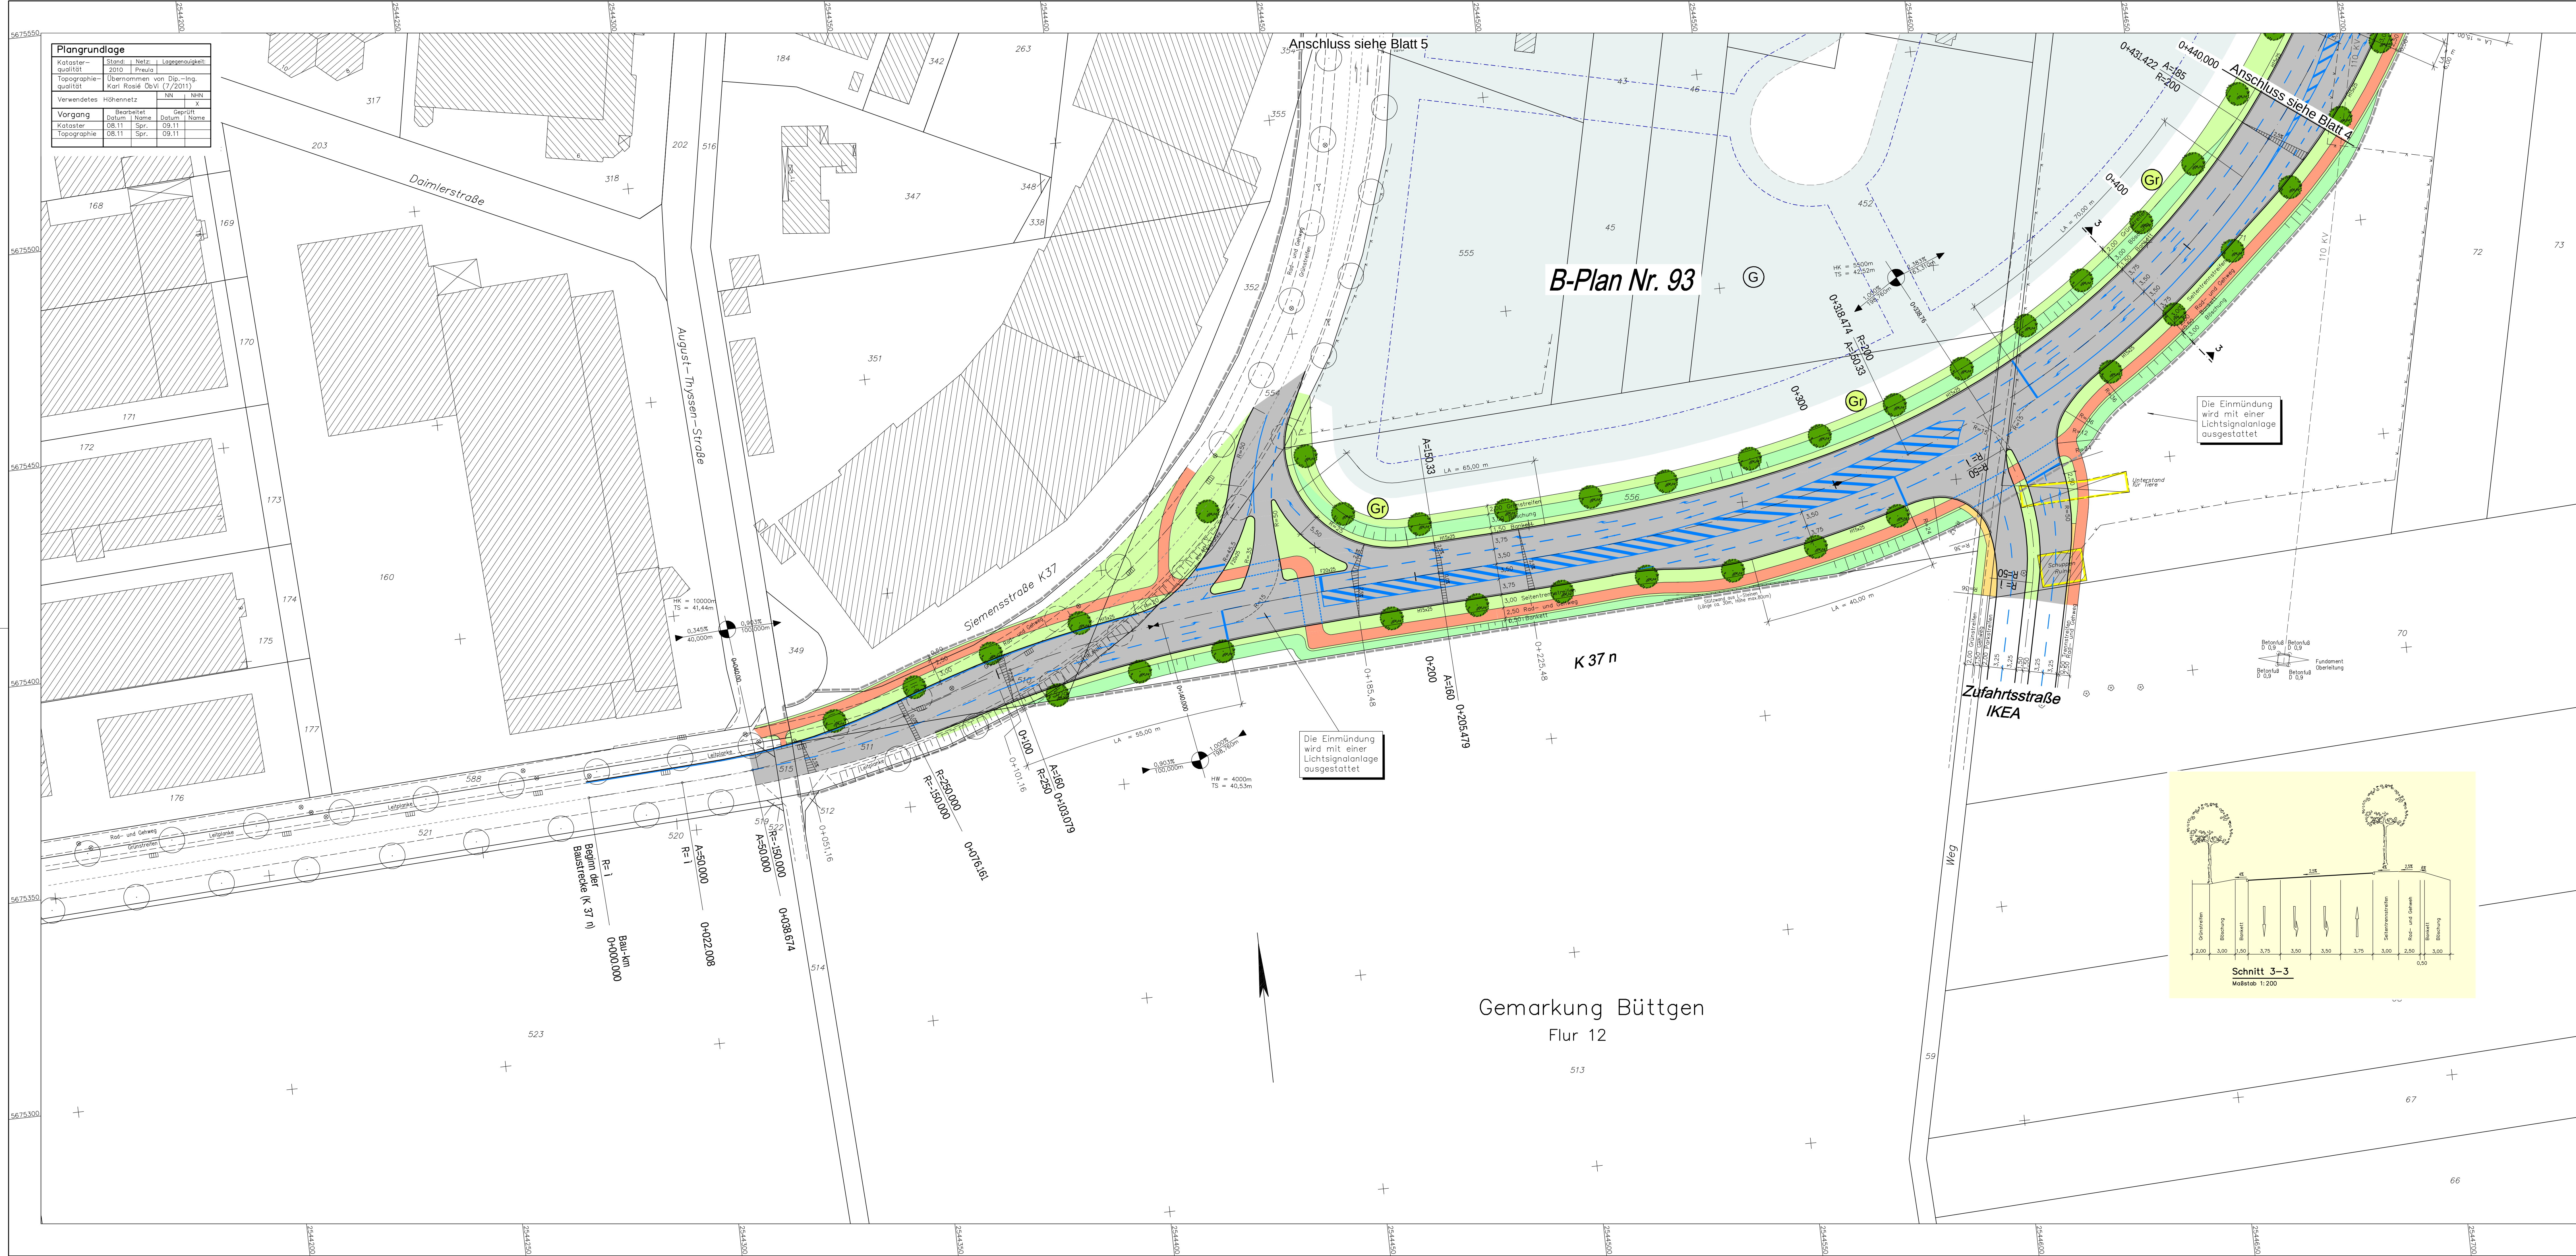

ÜBERSICHT BLATTSCHNITTE

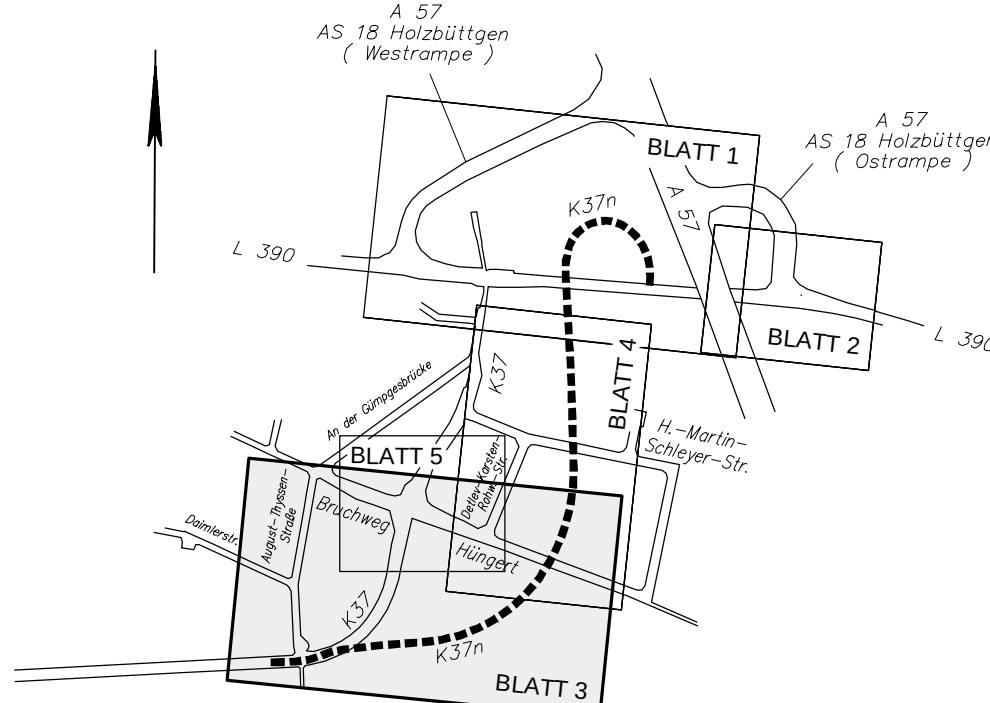

HINWEIS

Die Lage der geplanten Straßenabläufe und Straßenleuchten wird erst im Zuge der Ausführungsplanung festgelegt.

LEGENDE

- Fahrbahnbedeckung aus Splittmastixasphalt SMA 11 DS (Vollausbau)
- Parkstände aus Verbundsteinpflaster
- Radweg oder komb. Rad- und Gehweg Asphaltbetondecke / Verbundsteinpfl. - rot -doppel T
- Gehweg aus grauem Betonsteinpflaster 10x20x8cm/Verbundsteinpfl. -doppel T
- Grünfläche im Straßenraum
- Entwässerungsmulde
- Hochbord H15/25 - 12/15x25x100cm
- Flachbord F10 - 20/25x100cm
- Rinne am Fahrbahnrand aus einer Reihe Betonplatten 10/12x30x30 cm
- gepl. Baum / vorh. Baum / vorh. Baum entfällt
- gepl. Distanzschutzplanke
- gepl. Brückengeländer
- vorh. Ablauf
- vorh. Leuchte
- B-Plan Grenze
- Baugrenze
- Grünfläche
- Gewerbegebiet
- Geltungsbereich B-Plan Nr. 93
- Neigungsbrechpunkt mit Angabe von Gefälle und Steigungslänge
- Ausrundungshalbmesser (H) Höhe (TS-Punkt) und Stationierung
- Hochpunkt
- Tiefpunkt

KEINE WASSERSCHUTZZONE

Runge + Küchler
Hohenstaufenstraße 4
40547 Düsseldorf
Tel.: 0211 / 55 33 50
Fax: 0211 / 55 35 50
e-mail: info@runge-kuechler.de


Ingenieurbüro **GEHLEN**
Partnerschaft Beratender Ingenieure
Friedrich-Ebert-Straße 54
40210 Düsseldorf
Tel.: 0211 / 16 801-0
Fax: 0211 / 16 801-60
e-mail: mail@gehlen-ing.de

Ingenieurbüro **Angenvoort + Barth**
Beratende Ingenieure VbI
Blumentalstraße 147a
47798 Krefeld
Tel.: 02151 / 36585-0
Fax: 02151 / 36585-29
e-mail: post@angenvoort-barth.de
Proj.Nr.: 11.22
bear.: 04.12 Bau
gez.: 04.12 Bau
gepr.: 04.12 RL


Datum	Name	Änderung

rhein kreis neuss
Tiefbauamt
41515 Grevenbroich, Schloßstraße 20
Tel.: 02181 - 601 6600
Fax.: 02181 - 601 6699
eMail: tiefbauamt@rhein-kreis-neuss.de

Maßstab:	1 : 500
Blattgröße (cm):	141,0 x 59,4
Bau - km:	0+000,00 bis 0+440,00
Planbez.:	Lageplan
Datum:	
Beauftragter:	
gezeichnet:	
geprüft:	
Vermerk:	
Aufgestellt:	
Gezeichnet:	
Plat:	

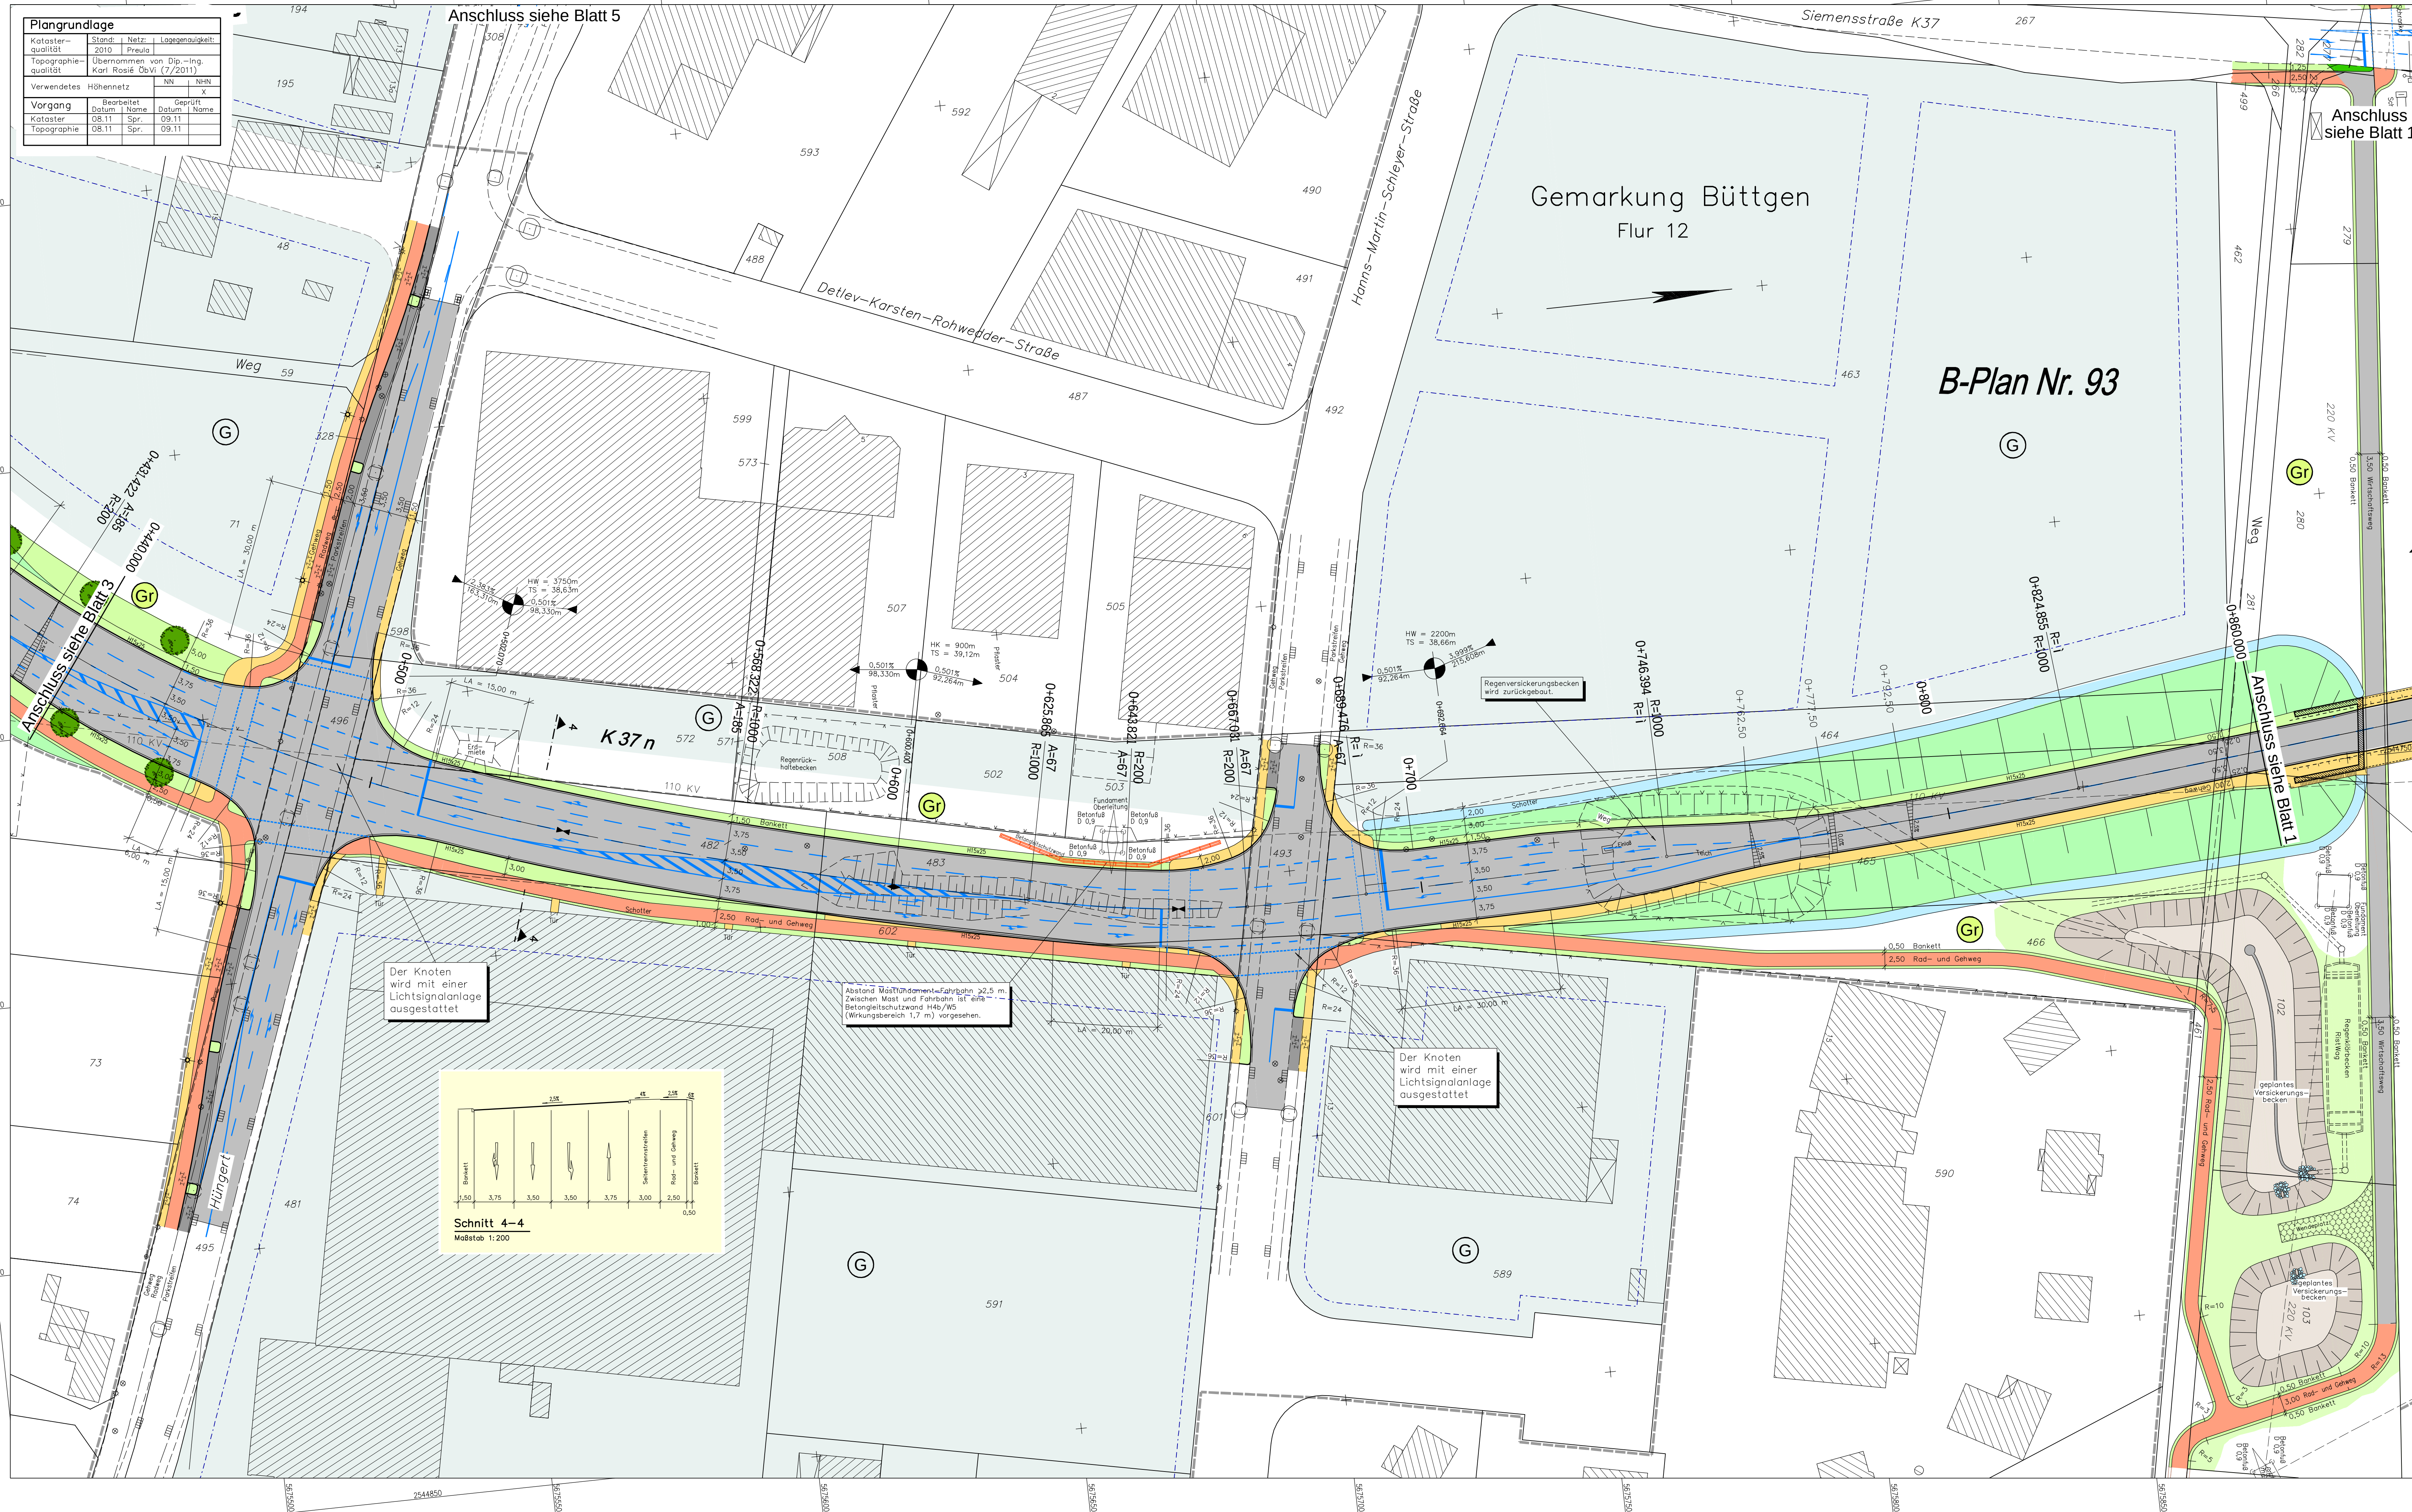









ÜBERSICHT BLATTSCHNITTE

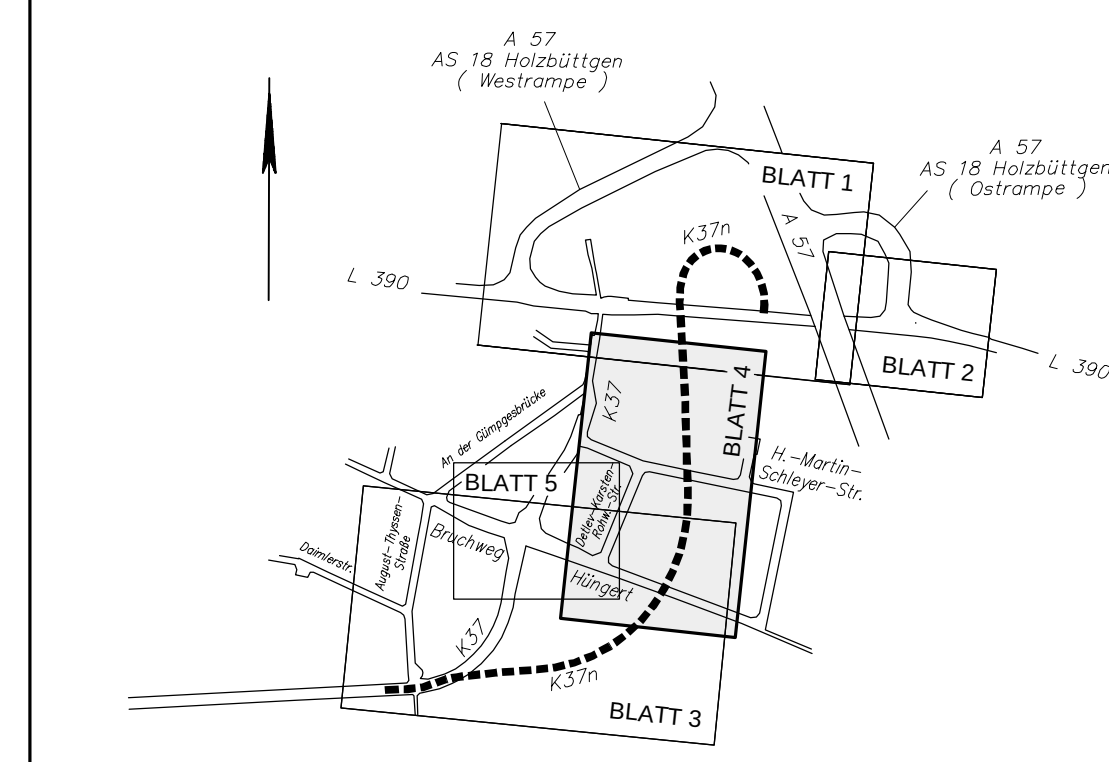

HINWEIS

Die Lage der geplanten Straßenabläufe und Straßenleuchten wird erst im Zuge der Ausführungsplanung festgelegt.

LEGENDE

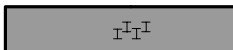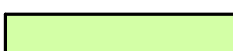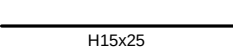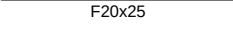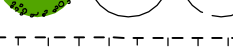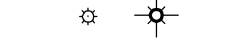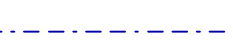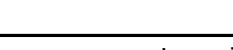- | | |
|---|---|
|  | Fahrbahndecke aus Splittmastixasphalt SMA 11 D (Vollausbau) |
|  | Parkstände aus Verbundsteinpflaster |
|  | Radweg oder komb. Rad- und Gehweg
Asphaltbetondecke / Verbundsteinpfl. - rot -doppel T |
|  | Gehweg aus grauem
Betonsteinpflaster 10x20x8cm/Verbundsteinpfl. -doppel T |
|  | Grünfläche im Straßenraum |
|  | Entwässerungsmulde |
|  | Hochbord H15/25 = 12/15x25x100cm |
|  | Flachbord F10 = 20/25x1500cm |
|  | Rinne am Fahrbahnrand aus einer Reihe
Betonplatten 10/12x30x30 cm |
|  | gepl. Baum / vorh. Baum / vorh. Baum entfernt |
|  | gepl. Distanzschutzplanke |
|  | gepl. Brückengeländer |
|  | vorh. Ablauf |
|  | vorh. Leuchte / vorh. Leuchte versetzt |
|  | B-Plan-grenze |
|  | Baugrenze |
|  | Grünfläche |
|  | Gewerbegebiet |
|  | Hochpunkt |
|  | Tiefpunkt |
|  | Neigungsbrechpunkt
mit Angabe von Gefälle
und Steigungslänge |
|  | Ausrundungshalbmesser
Höhe (TS-Punkt) und |

KEINE WASSERSCHUTZZON

**Runge +
Küchler**

Hohenstaufenstraße
40547 Düsseldorf
Tel.: 0211 / 55 33
Fax: 0211 / 55 35
e-mail: info@runge-kuechler.de



Ingenieurbüro
GEHLEN
Partnerschaft Beratender Ingenieure

Friedrich-Ebert-Straße
40210 Düsseldorf
Tel.: 0211 / 16 801-
Fax: 0211 / 16 801-
e-mail: mail@gehlen-ing.

 Ingenieurbüro Angenvoort + Barth Beratende Ingenieure VBI	Blumentalstraße 147a 47798 Krefeld Tel: 02151 / 36585-0 Fax: 02151 / 36585-29 e-mail: post@angenvoort-barth.de	Proj.Nr.: 11.2
		bear.: 04.12 Ba
		gez.: 04.12 Ba
		gepr.: 04.12 Ri

Datum	Name	Änderung

		Tiefbauamt 41515 Grevenbroich, Schloßstraße 20 Tel.: 02181 - 601 6600 Fax.: 02181 - 601 6699 eMail: tiefbauamt@rhein-kreis-neuss.de	
		Unterlage-Nr.:	Blatt-Nr.:
		5	4
		Blattgröße (cm): 113,5 x 59,4 Bau - km: 0+440,00 bis 0+860,00 Maßstab: 1 : 500	
Planbez.: Lageplan		Neubau K 37 n in Kaarst Entwurfsplanung	
Datum:	Bearbeiter:	gezeichnet:	geprüft:
Aufgestellt: Genehmigt:		Vermerk	
(Signaturen)		(Stempel)	
Pfad:		(Stempel)	

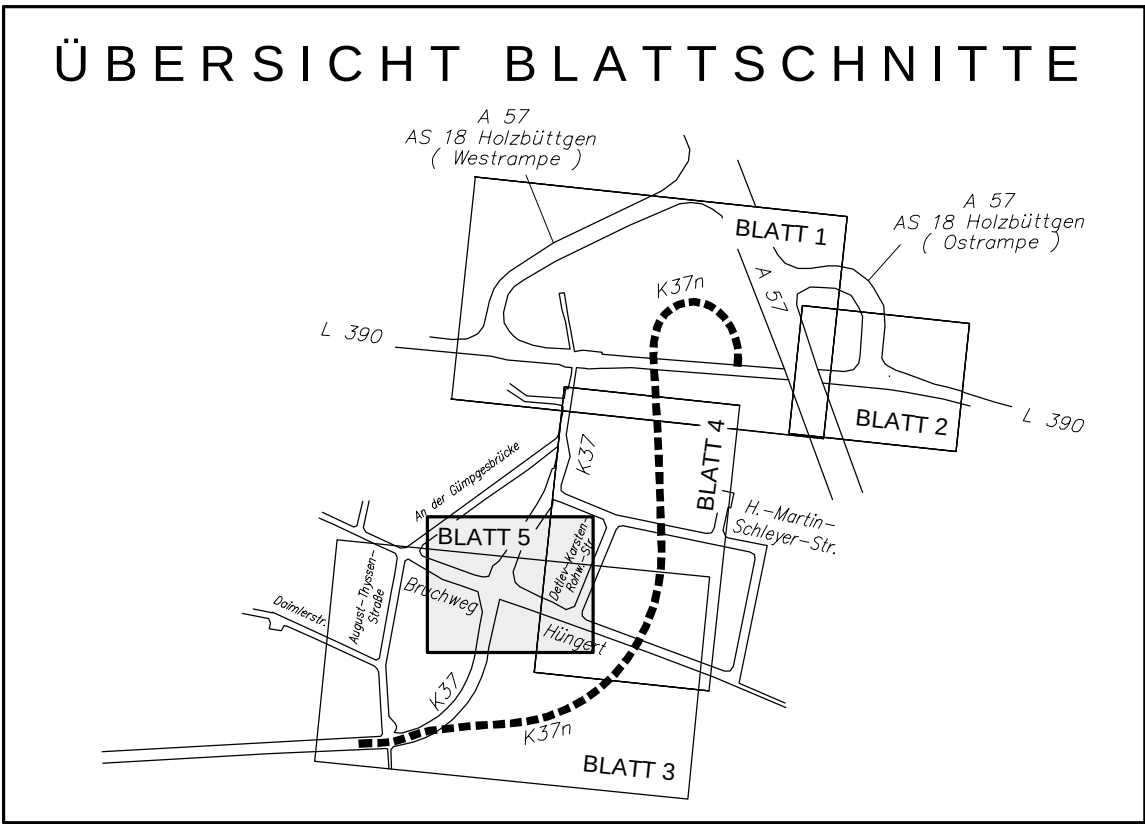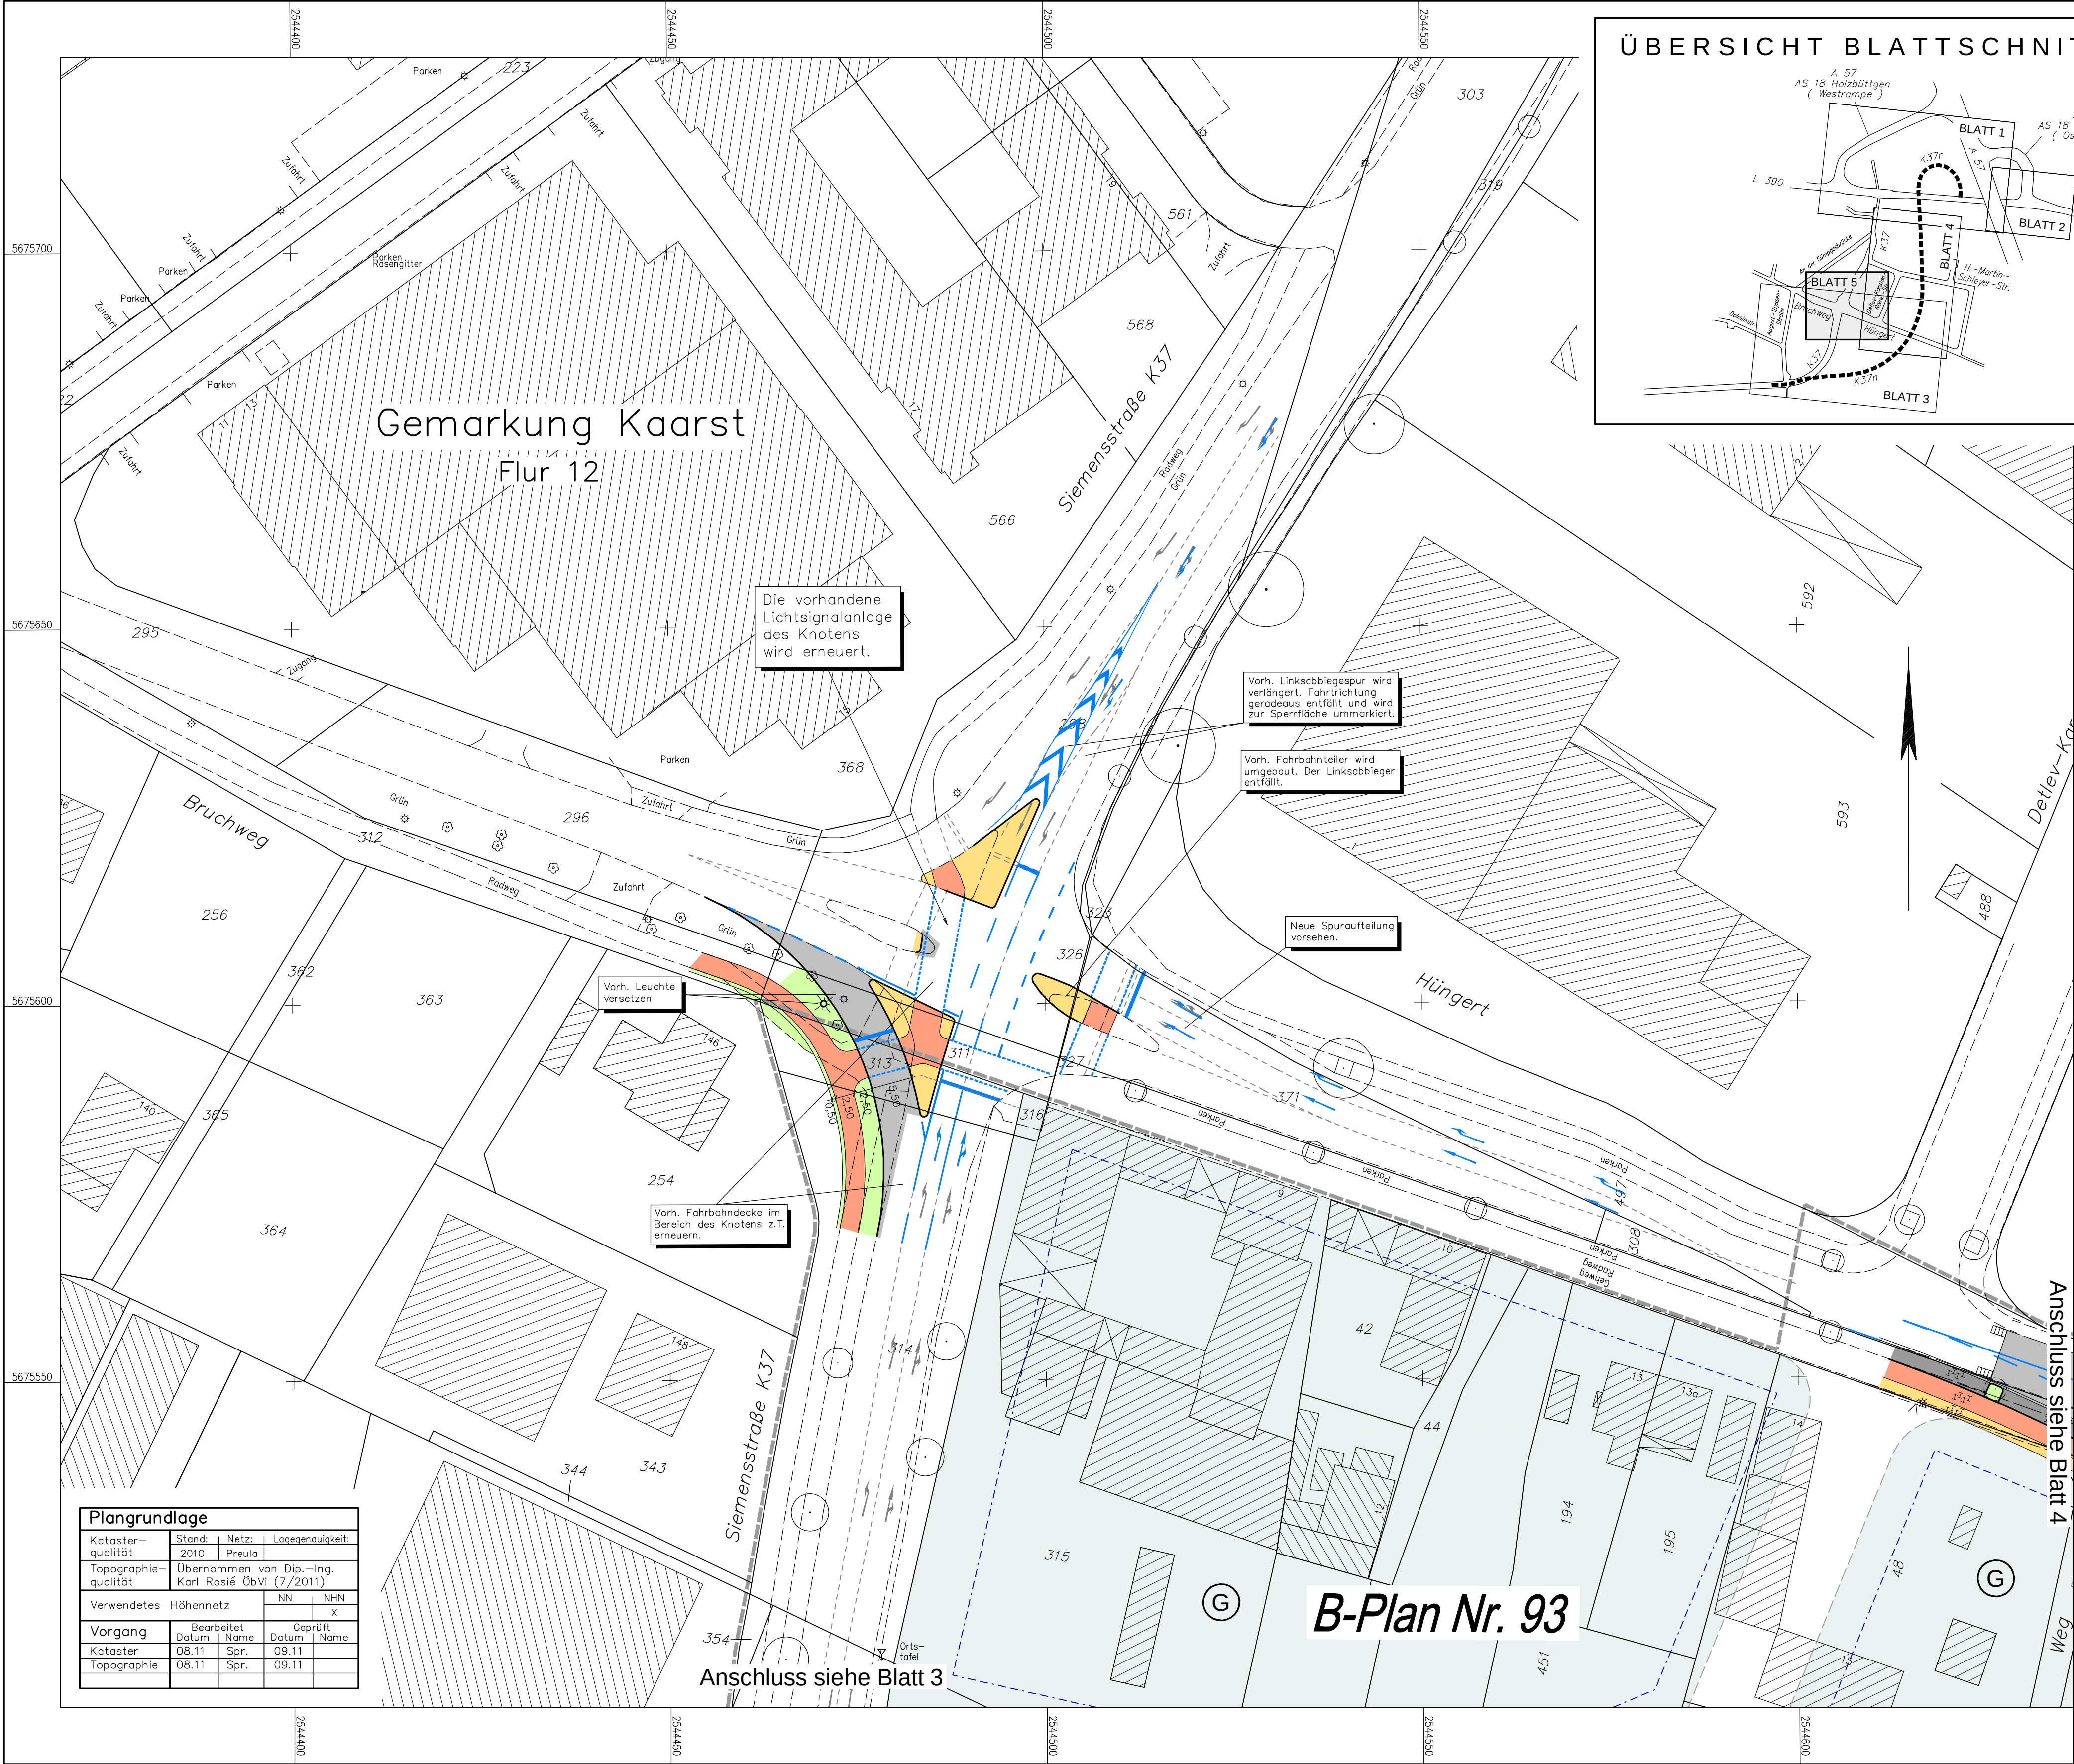

HINWEIS

Die Lage der geplanten Straßenabläufe wird erst im Zuge der Ausführungsplanung festgelegt.

LEGENDE

- Fahrbahndecke aus Splittmastixasphalt SMA 11 DS (Vollausbau)
- Rad- und Gehweg "Decke aus Asphaltbeton"
- Gehweg aus grauem Betonsteinpflaster 10x20x8 cm, Läuferverband
- Grünfläche im Straßenraum
- Hochbord H15/25 - 12/15x25x100cm
- Flachbord F10 - 20/25x100cm
- Rinne am Fahrbahnrand aus einer Reihe Betonplatten 10/12x30x30 cm
- vorh. Leuchte / vorh. Leuchte versetzt
- B-Plangrenze
- Baugrenze
- Grünfläche
- Gewerbegebiet

KEINE WASSERSCHUTZZONE

Runge +
Küchler

Hohenstaufenstraße 4
40547 Düsseldorf
Tel.: 0211 / 55 33 50
Fax: 0211 / 55 35 58
e-mail: info@runge-kuechler.de

Ingenieurbüro

GEHLEN

Partnerschaft Beratender Ingenieure

Friedrich-Ebert-Straße 54
40210 Düsseldorf
Tel.: 0211 / 16 801-0
Fax: 0211 / 16 801-60
e-mail: mail@gehlen-ing.de

Ingenieurbüro
Angenvoort + Barth
Beratende Ingenieure VBI

Blumentalstraße 147a
47798 Krefeld
Tel.: 02151 / 36585-0
Fax: 02151 / 36585-29
e-mail: post@angenvoort-barth.de

Proj.Nr.: 11.22
bear.: 04.12. Bau.
gez.: 04.12. Bau.
gepr.: 04.12. Ri.

Datum	Name	Änderung

rhein
kreis
neuss

Tiefbauamt
41515 Grevenbroich, Schloßstraße 20
Tel.: 02181 - 601 6600
Fax.: 02181 - 601 6699
eMail: tiefbauamt@rhein-kreis-neuss.de

Maßnahme:	Unterlage Nr.:	Blatt Nr.:
Neubau K 37 n in Kaarst	5	5
Entwurfsplanung	Blattgröße (cm):	76,5 x 47,9
Planbez.:	Bau - km:	Knoten Bruchweg - Hüngert - K 37
Datum:	Bearbeiter:	gezeichnet:
		geprüft:
		Vermerk
Aufgestellt:		
Gezeichnet:		
Pfad:		