





Zeichenerklärung

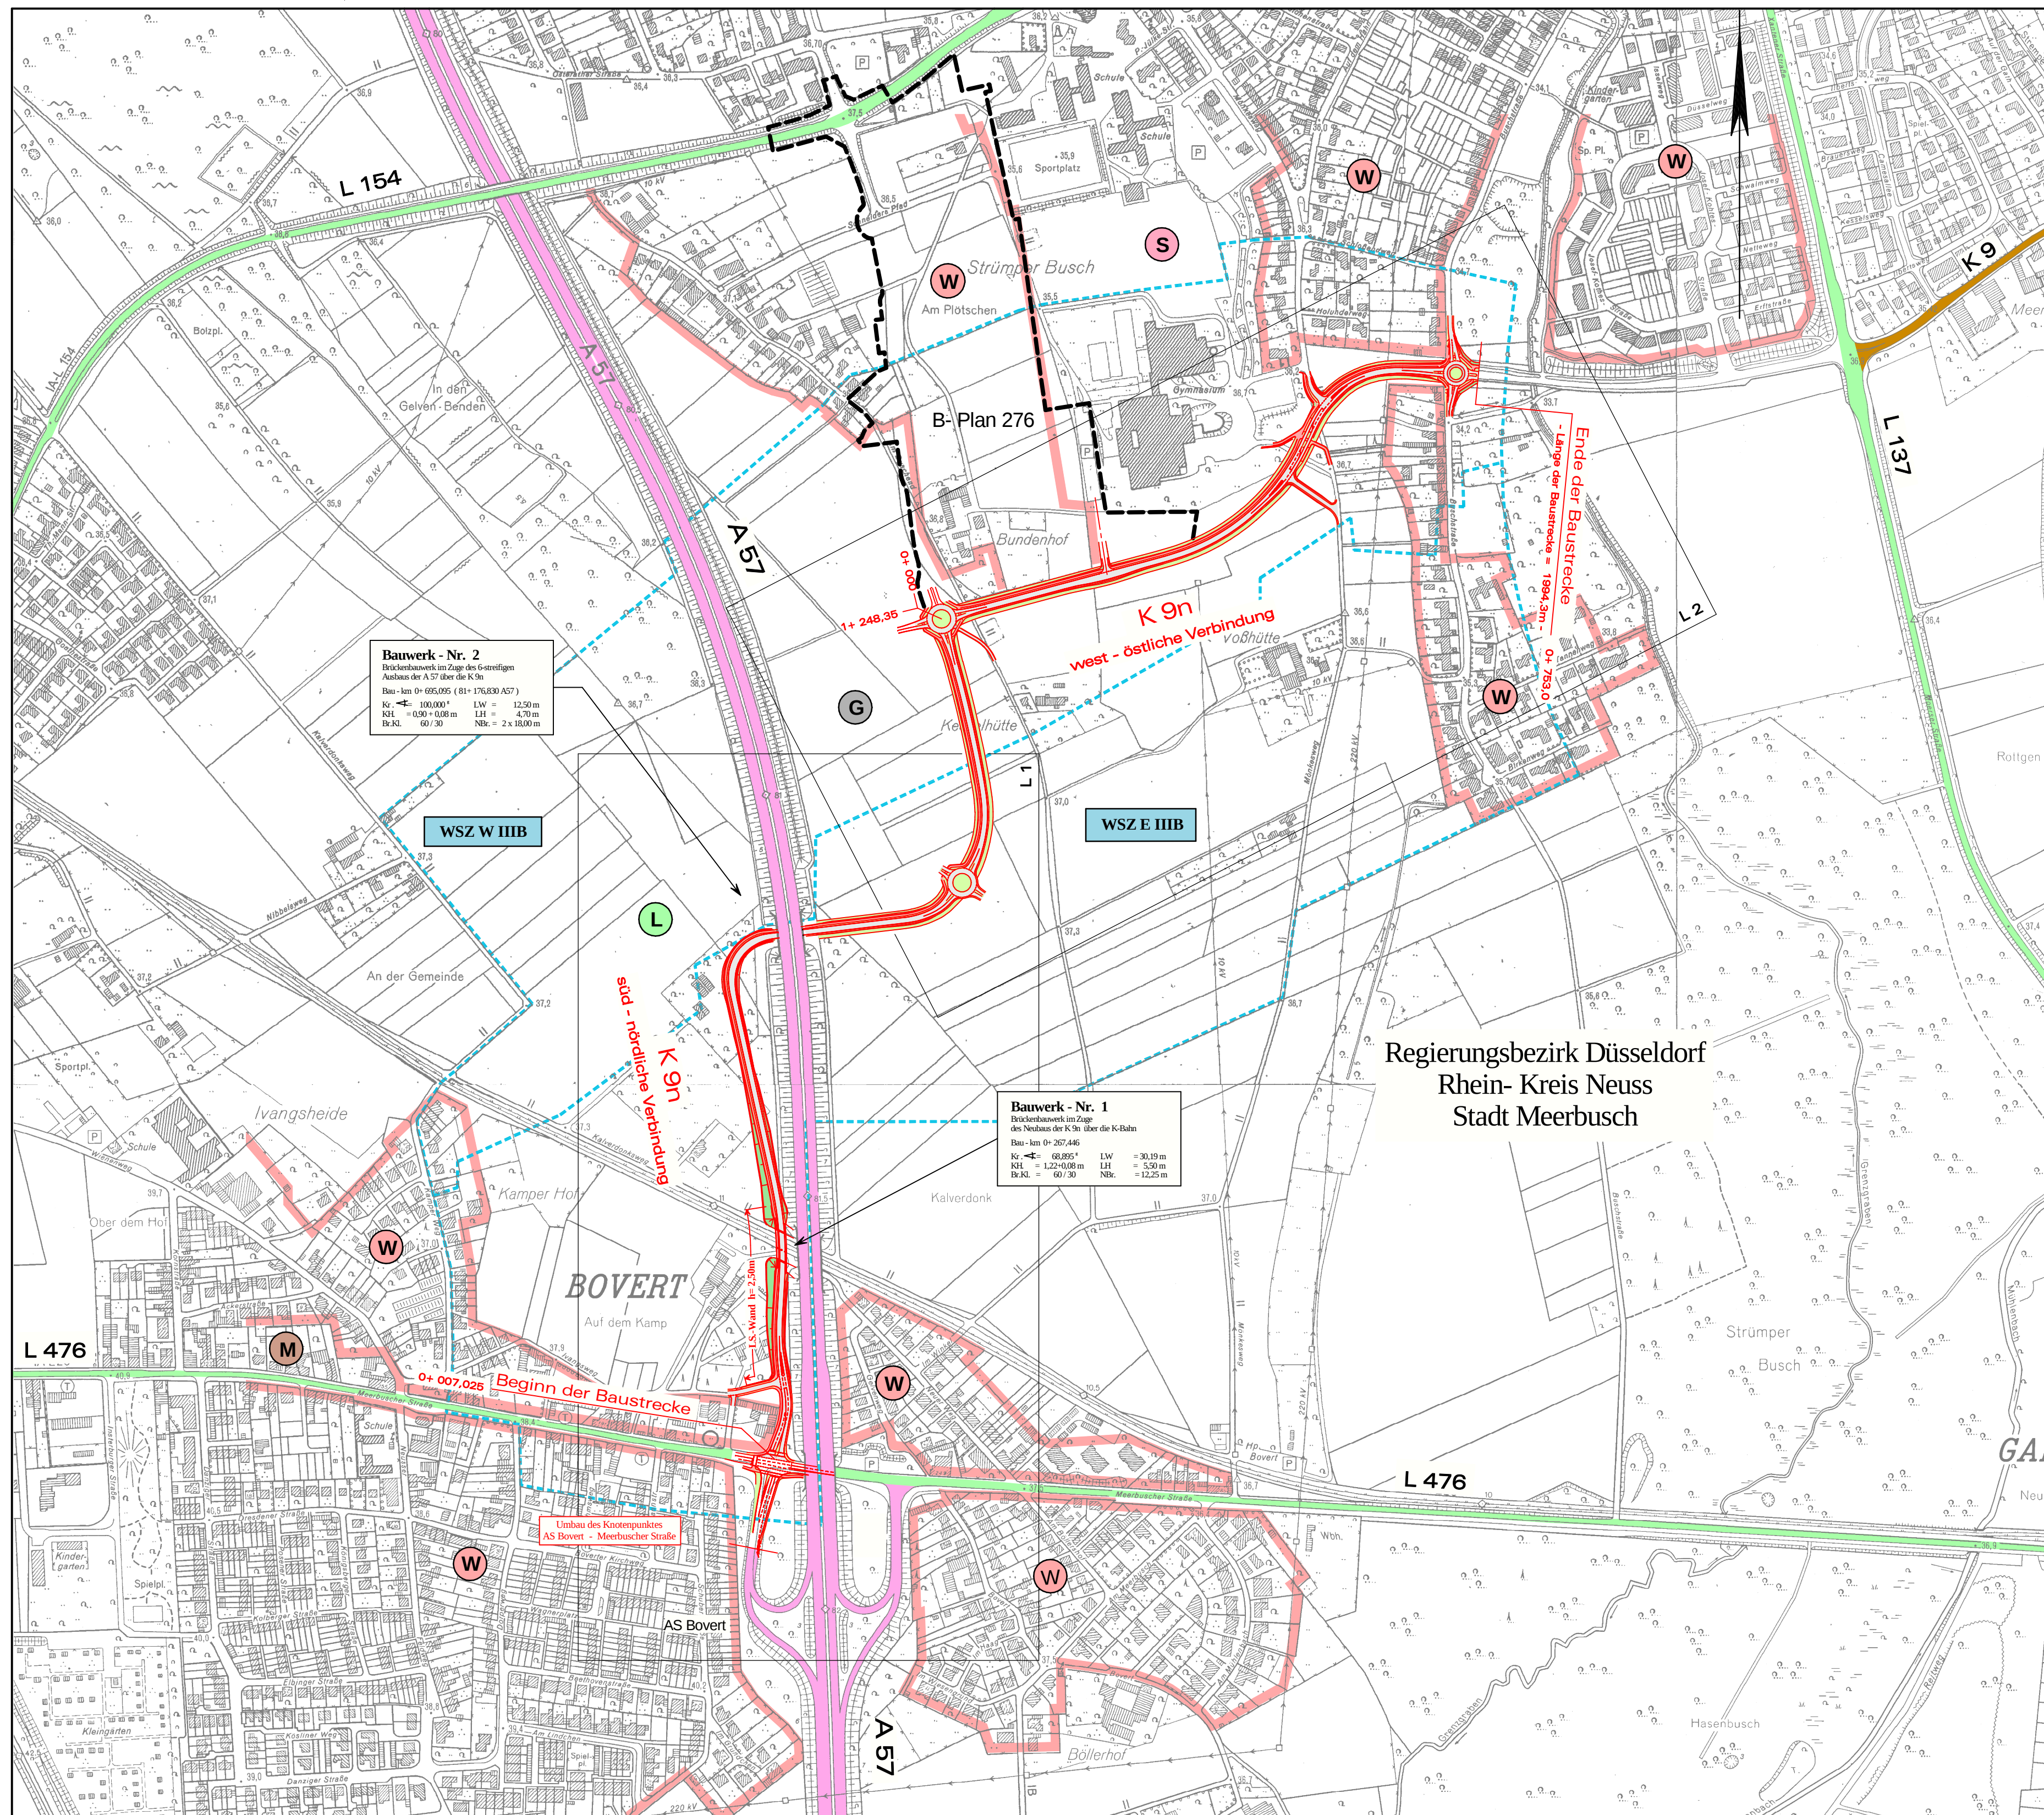

Pflanzstreifen
Dammböschung
Bankett
Fahrbahn
Trennstreifen
Rad- und Gehweg
Bankett
Mulde
Einschnittböschung

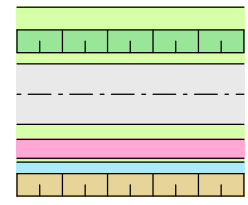

Landschaftsschutzgebiet

Sondergebiet


Wohngebiet

Mischgebiet

Gewerbegebiet

----- Wasserschutzzone

 BAUPLAN GMBH WAGNER + PARTNER Auf der Reihe 2 45884 Gelsenkirchen Tel.: 0209 / 12026-0 Fax: 0209 / 12026-10 bauplan@bwp-bauplan.eu	Bearb.: BWP Gez.: Plotter
	Datum: April 2014

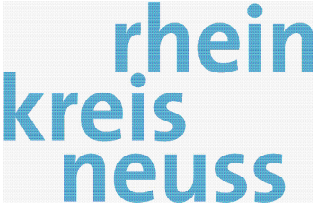	Tiefbauamt 41515 Grevenbroich, Schloßstraße 20 Tel.: 02181 - 601 6600 Fax.: 02181 - 601 6699 eMail: tiefbauamt@rhein-kreis-neuss.de			
	Planbez.: Neubau der K 9n zwischen der AS Boverf / A 57 (L 476) und Meerbusch - Strümp (Buschstraße) (OM - Nr.: 2002 08 50)		Unterlage Nr.: 3	Blatt Nr.: 1
	Entwurfsplanung			
	Blattgröße: Bau - km:			
Planbez.: Übersichtslageplan		Maßstab: 1: 5000		
Datum:	Bearbeiter:	gezeichnet:	geprüft:	Vermerk
Aufgestellt Grevenbroich, den				
Lenzen Kreisbaudirektor				
Pfad:				