



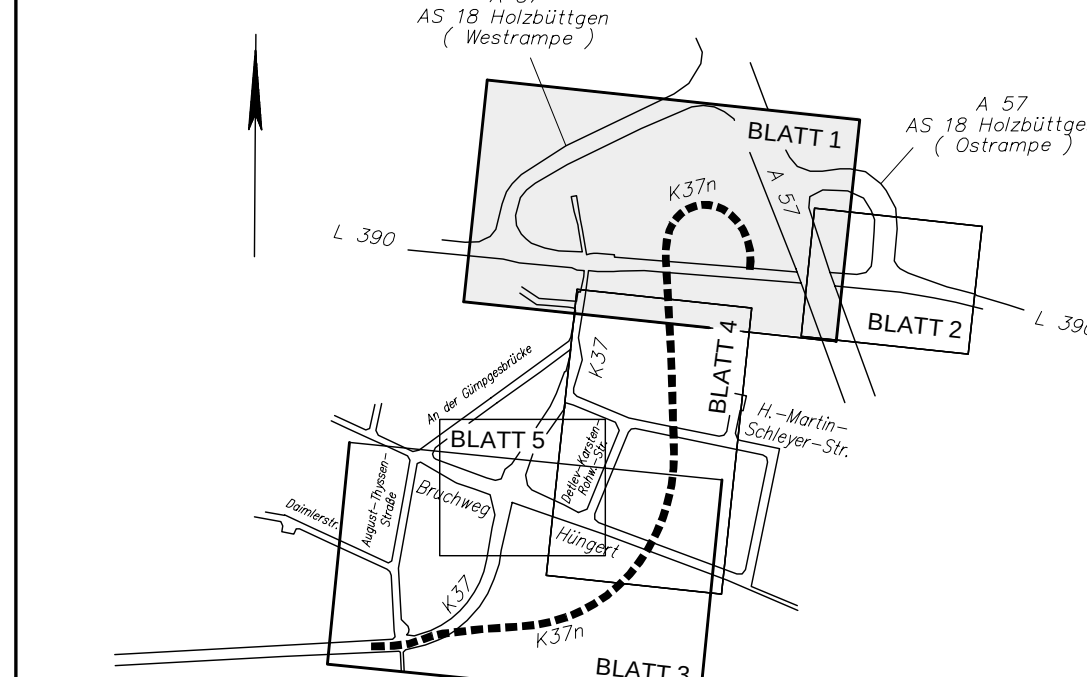

COORDINATEN TREPPE VOR BRÜCKE

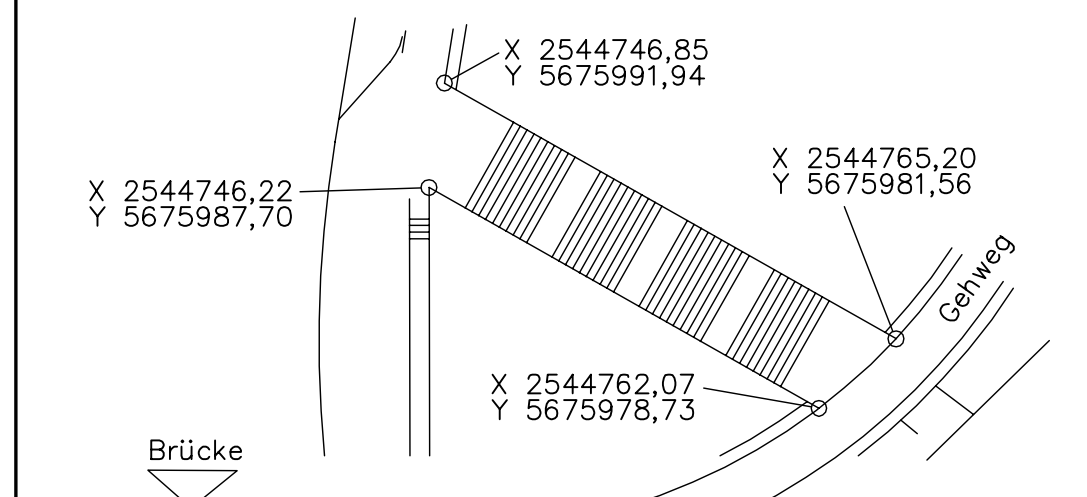

HINWEIS

Die Bordsteine der Verkehrsinseln im Bereich der L 390 sind mit einem Weißvorsatz auszuführen !

LEGENDE

-
- Fahrbaudecke aus Spaltmörtelaspalt (Vollabtrag) SMA 8 S (L390 und A57) bzw. SMA 11 D5 (A37n)
 Fahrbaudecke aus Spaltmörtelaspalt SMA 8 S (nur Deckenerneuerung)
 Rad- und Gehweg "Decke aus Asphaltbeton"
 Rad- und Gehweg aus rotem Betonstahnpflaster 10x20x8 cm, Läuferverbund
 Gehweg aus grauem Betonstahnpflaster 10x20x8 cm, Läuferverbund
 Grünfläche im Straßenraum
 Entwässerungsmulde
 Rippelpflaster 30x30 cm, weiß
 Noppenpflaster 30x30 cm, weiß
 Hochbord H15/25 – 12/15x25x100cm
 Flachbord F10 – 20/25x100cm
 Rinne am Fahrbahndrand aus einer Reihe Betonplatten 10/12x30x30 cm
 1,5
 taktile Elemente vor Rad- und Gehwegfurten
 Richtungsfläch aus Rippelpflaster 30x30cm vor dem Richtungsfläch 25x20x100 cm versehen
 Sperrfläch aus Rippelpflaster 30x30cm vor dem Sperrfläch Raibord 25x20x100 cm versehen
 gepl. Stützband
 gepl. Distanzschutzplanken
 gepl. einfache Schutzplanken
 gepl. Ablauf 30x50cm / vorh. Ablauf
 gepl. Leuchte / vorh. Leuchte
 gepl. Lichtsignalmast
 B-Planzeigene
 Baugrenze
 Grünfläche
 Gewerbegebiet
 Gehungsbereich B-Plan Nr. 93
 Neigungsbrechpunkt mit Angabe von Gefälle und Steigungslänge
 Ausrichtungsbrechpunkt
 Höhe (TS-Punkt) und Stützung
 Hochpunkt
 Tiefpunkt

KEINE WASSERSCHUTZZONE

**Runge +
Küchler**

Ingenieurbüro
GEHLEN
Partnerschaft Beratender Ingenieure




 Ingenieurbüro
Angenvoort + Barth
Partnerschaft

20.03.2015	Bau.	Anbindung Wirtschaftsweg an Siemensstraße / Lage des Versickerungsbeckens (west. K37n)
19.01.2015	Bau.	Inselkopf Siemensstraße / Hinweis: Bordsteine der Verkehrsinsel im Bereich L380 mit Weißvorsatz
Datum	Name	Änderung

**rhein
kreis
neuss**

Tiefbauamt
41515 Grevenbroich, Schloßstraße 20
Tel.: 02181 - 601 6600
Fax.: 02181 - 601 6699
eMail: tiefbauamt@rhein-kreis-neuss.de

Ausfertigung:	Neubau K 37 n in Kaarst Ausführungplanung	Laubgröße (m): 5 Blatt zu: 1
		Blattgröße (cm): 141,0 x 74,3 Blatt: 0+860,00 bis 1+216,53 1: 390 - A 57-Österrampe
Planst.: Lageplan	Maßstab: 1 : 500	
Datum:	Bearbeiter:	gezeichnet:
		geprüft:
		Vermerk
Aufgestellt Gezeichnet: am 23.03.2014  Gezeichnet:		
Pfad:		

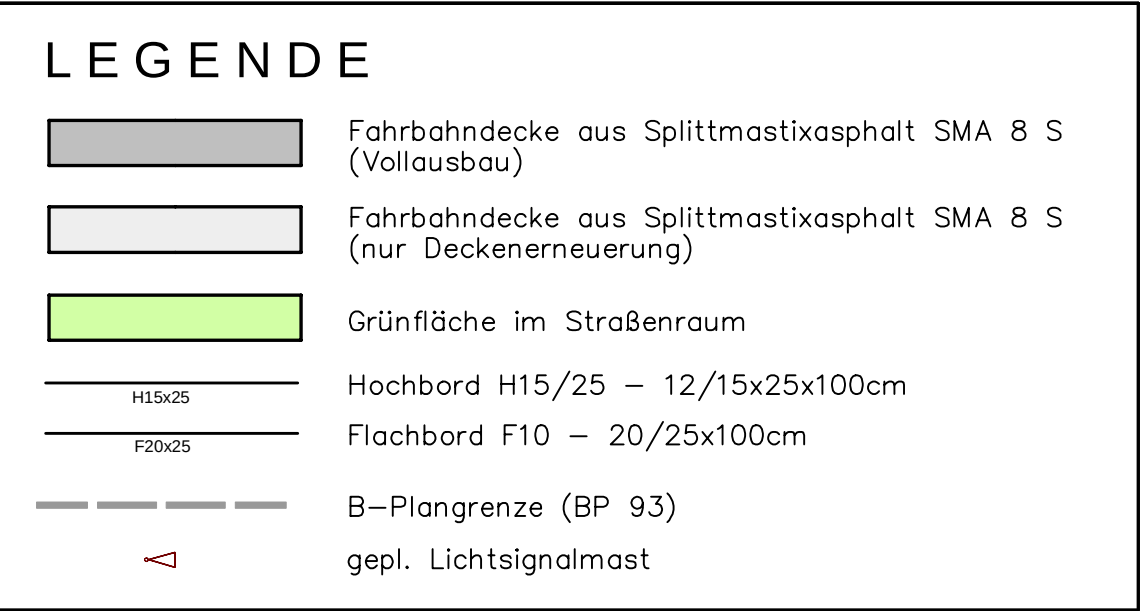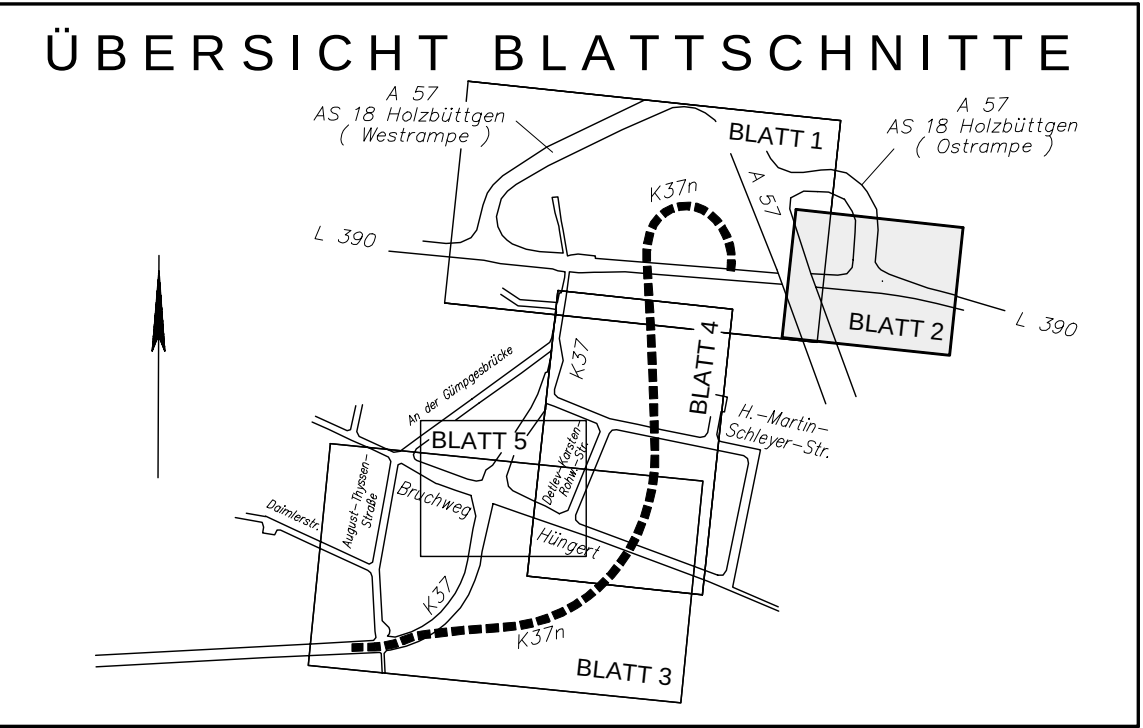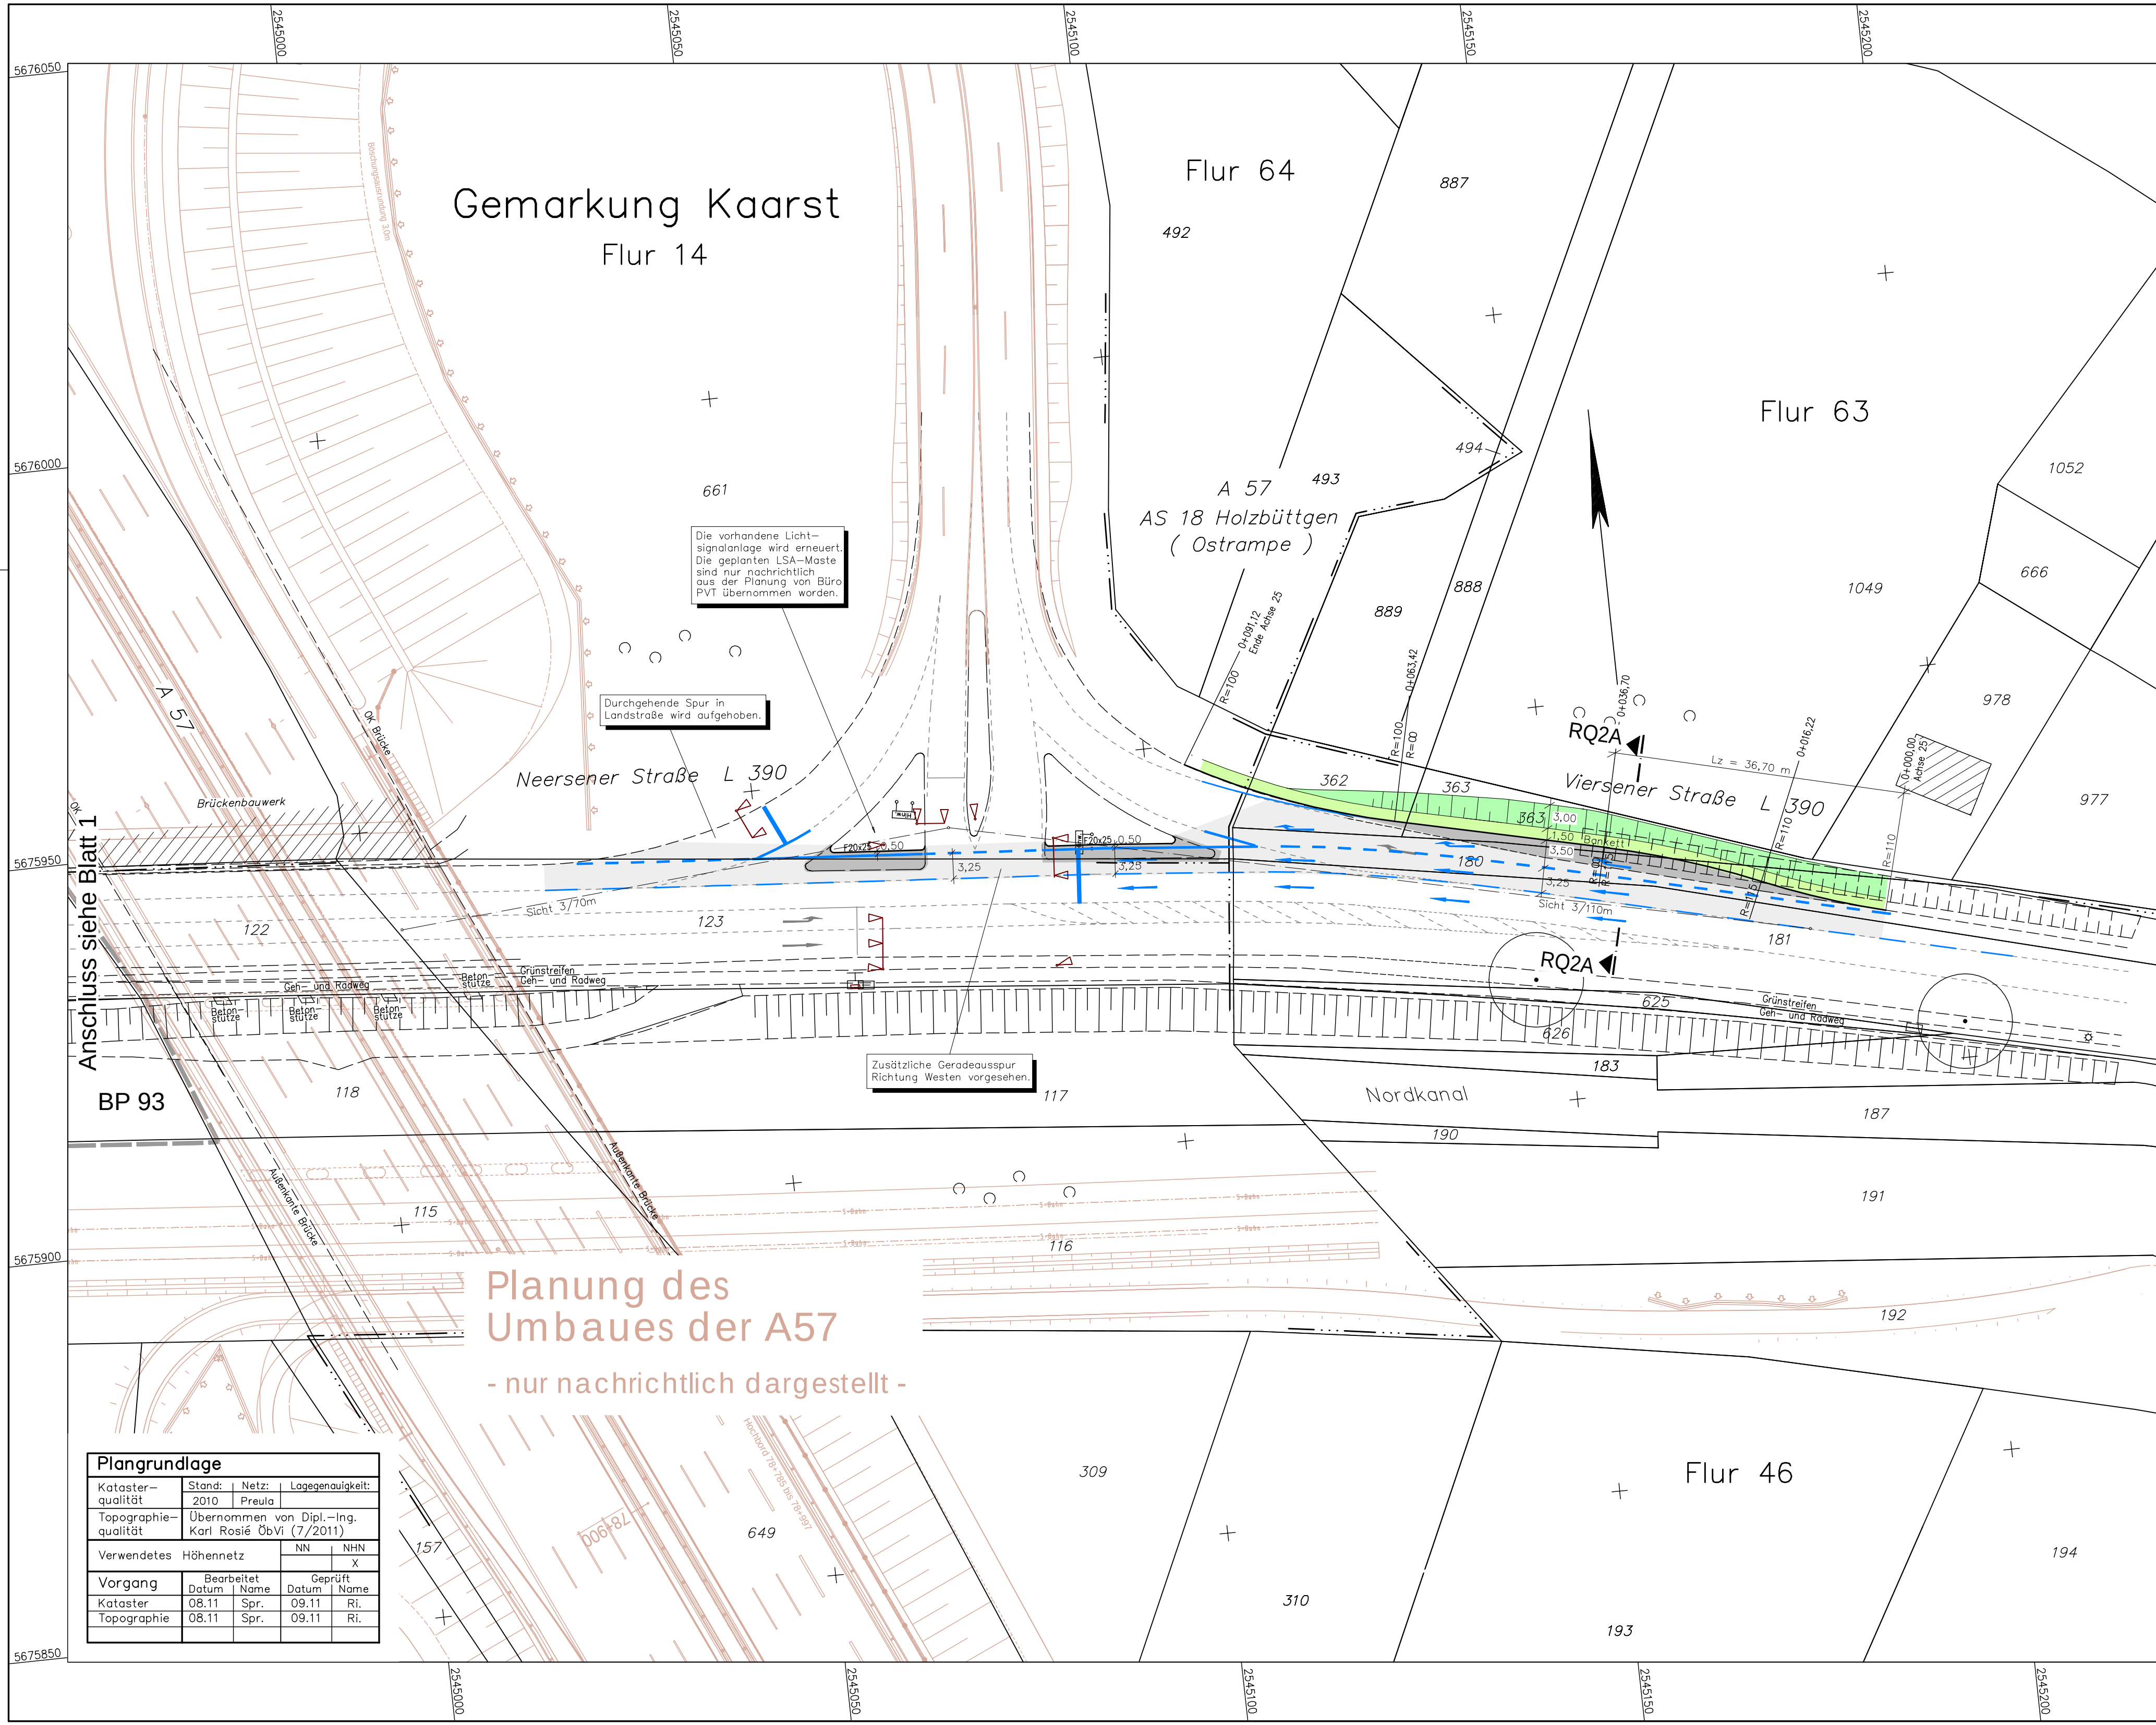

KEINE WASSERSCHUTZZONE

Runge + Küchler

Hohenstaufenstraße 4
40547 Düsseldorf
Tel.: 0211 / 55 33 50
Fax: 0211 / 55 35 58
e-mail: info@runge-kuechler.de

Ingenieurbüro **GEHLEN**
Partnerschaft Beratender Ingenieure

Friedrich-Ebert-Straße 54
40210 Düsseldorf
Tel.: 0211 / 16 801-0
Fax: 0211 / 16 801-60
e-mail: mail@gehlen-ing.de

Ingenieurbüro **Angenvoort + Barth**
Partnerschaft

Blumentalstraße 147a
47798 Krefeld
Tel.: 02151 / 36585-0
Fax: 02151 / 36585-29
e-mail: post@angenvoort-barth.de

Proj.Nr.: 11.22
bear.: 08.14 Bau.
gez.: 08.14 Bau.
gepr.: 08.14 Ri.



Datum	Name	Änderung

rhein kreis neuss

Tiefbauamt
41515 Grevenbroich, Schloßstraße 20
Tel.: 02181 - 601 6600
Fax.: 02181 - 601 6699
eMail: tiefbauamt@rhein-kreis-neuss.de

Maßnahme:	Unterlage Nr.:	Blatt Nr.:		
Neubau K 37 n in Kaarst Ausführungsplanung	5	2		
	Blattgröße (cm): 76,0 x 44,5			
	Bau - km: L 390 - A 57-Ostrampe			
Planbez.: Lageplan	Maßstab: 1 : 500			
Datum:	Bearbeiter:	gezeichnet:	geprüft:	Vermerk
Aufgestellt: Grevenbroich, den 29.09.2014				
Pfad:				

[Signature]
Lenzen
Kreisbaudirektor

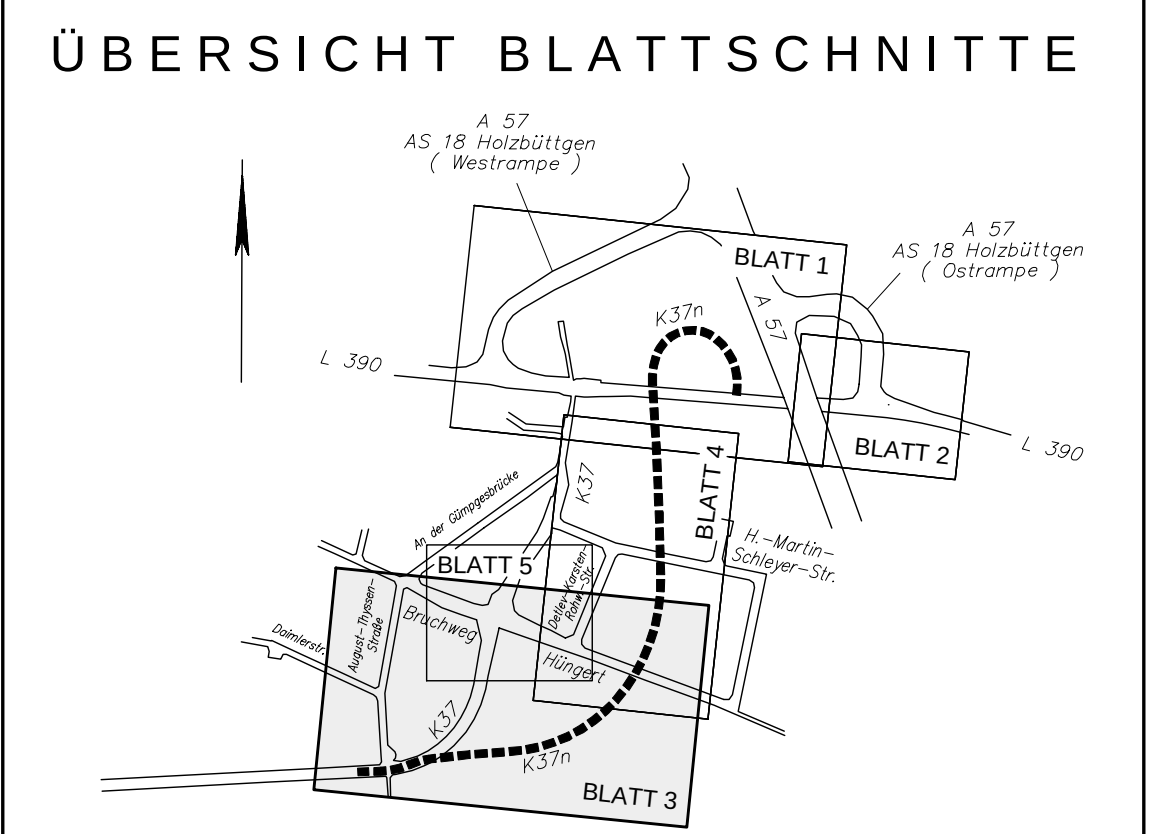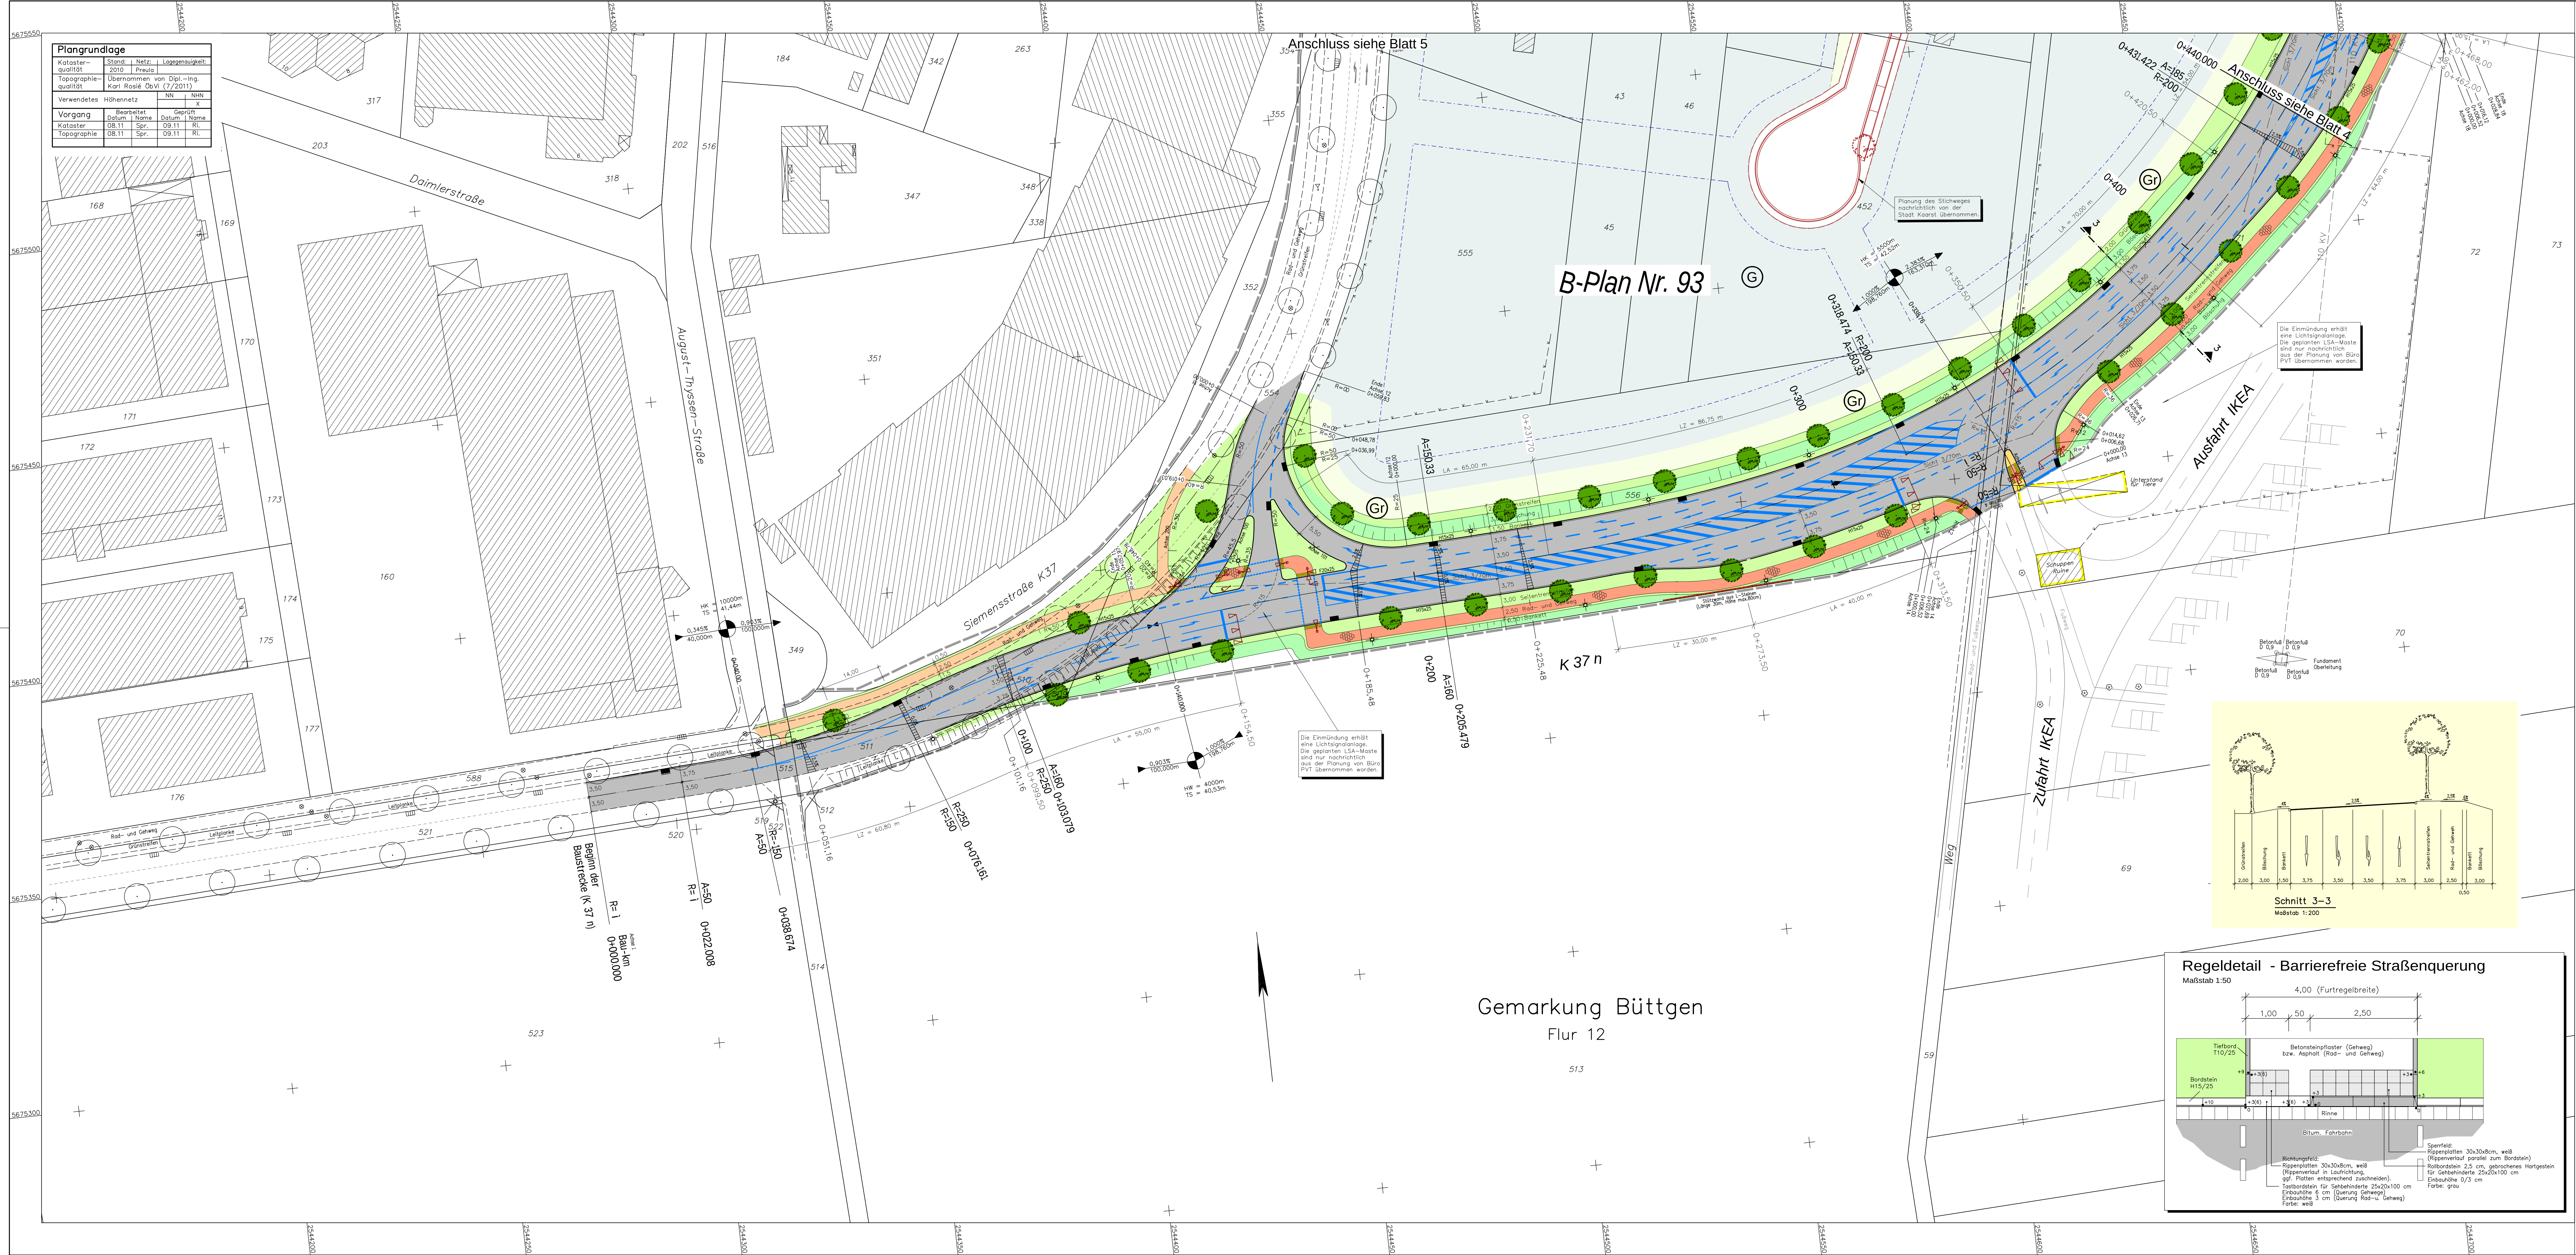

- LEGENDE**
- Fahrbahndecke aus Splittmastixasphalt SMA 11 DS (Vollausbau)
 - Parkstände aus Verbundsteinpflaster
 - Rad- und Gehweg Asphaltbetondecke / rotes Betonsteingpl. 10x20x8 cm
 - Gehweg aus grauem Betonsteingplaster 10x20x8cm/Verbundsteinpl. -doppel T
 - Grünfläche im Straßenraum
 - Entwässerungsmulde
 - Rippenplatten 30x30 cm, weiß
 - Noppenplatten 30x30 cm, weiß
 - Hochbord H15/25 - 12/15x25x100cm
 - Flachbord F10 - 20/25x100cm
 - Rinne am Fahrbahnrand aus einer Reihe Betonplatten 10/12x30x30 cm
 - taktile Elemente vor Rad- und Gehwegfurten
 - Richtungsfeld aus Rippenplatten 30x30x8cm vor dem Richtungsfeld Tastbord 25x20x100 cm vorsehen
 - Sperrfeld aus Rippenplatten 30x30x8cm vor dem Sperrfeld Rollbord 25x20x100 cm vorsehen
 - gepl. Baum / vorh. Baum / vorh. Baum entfällt
 - gepl. Ablauf 30x50cm / vorh. Ablauf
 - gepl. Leuchte / vorh. Leuchte
 - gepl. Lichtsignalmast
 - B-Plangrenze
 - Baugrenze
 - Grünfläche
 - Gewerbegebiet
 - Geltungsbereich B-Plan Nr. 93
 - Neigungsbrechpunkt mit Angabe von Gefälle und Steigungslänge
 - Hochpunkt
 - Tiefpunkt
 - Ausrundungshaltmesser (H) Höhe (TS-Punkt) und Stationierung

KEINE WASSERSCHUTZZONE

Runge + Küchler

Hohenstaufenstraße 4
40547 Düsseldorf
Tel.: 0211 / 55 33 50
Fax: 0211 / 55 35 58
e-mail: kfo@runge-kuechler.de

Ingenieurbüro GEHLEN

Partnerschaft Beratender Ingenieure

Friedrich-Ebert-Straße 54
40210 Düsseldorf
Tel.: 0211 / 16 801-0
Fax: 0211 / 16 801-60
e-mail: mail@gehlen-ing.de

Ingenieurbüro Angenvoort + Barth

Partnerschaft

Blumentalstraße 147a
47798 Krefeld
Tel.: 02151 / 36585-0
Fax: 02151 / 36585-29
e-mail: post@angenvoort-barth.de

Proj.Nr.: 11.22
bear.: 08.14 Bau.
gez.: 08.14 Bau.
gepr.: 08.14 Ri.

Datum	Name	Änderung

rhein kreis neuss

Tiefbauamt
41515 Grevenbroich, Schloßstraße 20
Tel.: 02181 - 601 6600
Fax.: 02181 - 601 6699
eMail: tiefbauamt@rhein-kreis-neuss.de

Neubau K 37 n in Kaarst

Ausführungsplanung

Planbez.: Lageplan



Datum: Bearbeiter: gezeichnet: geprüft:

Maßstab: 1 : 500


Vormerk

Aufgekl. Gültigkeitsbereich, den 28.09.2014


Flad:

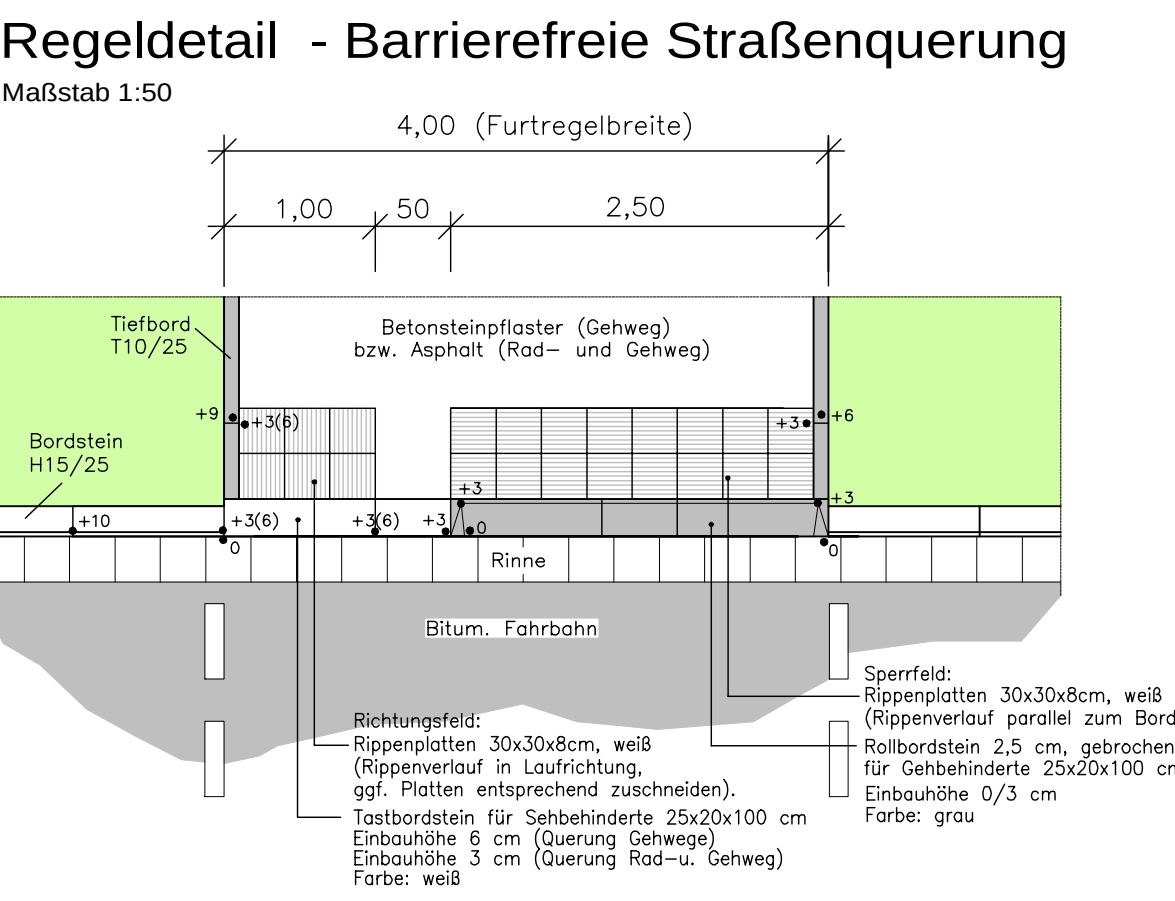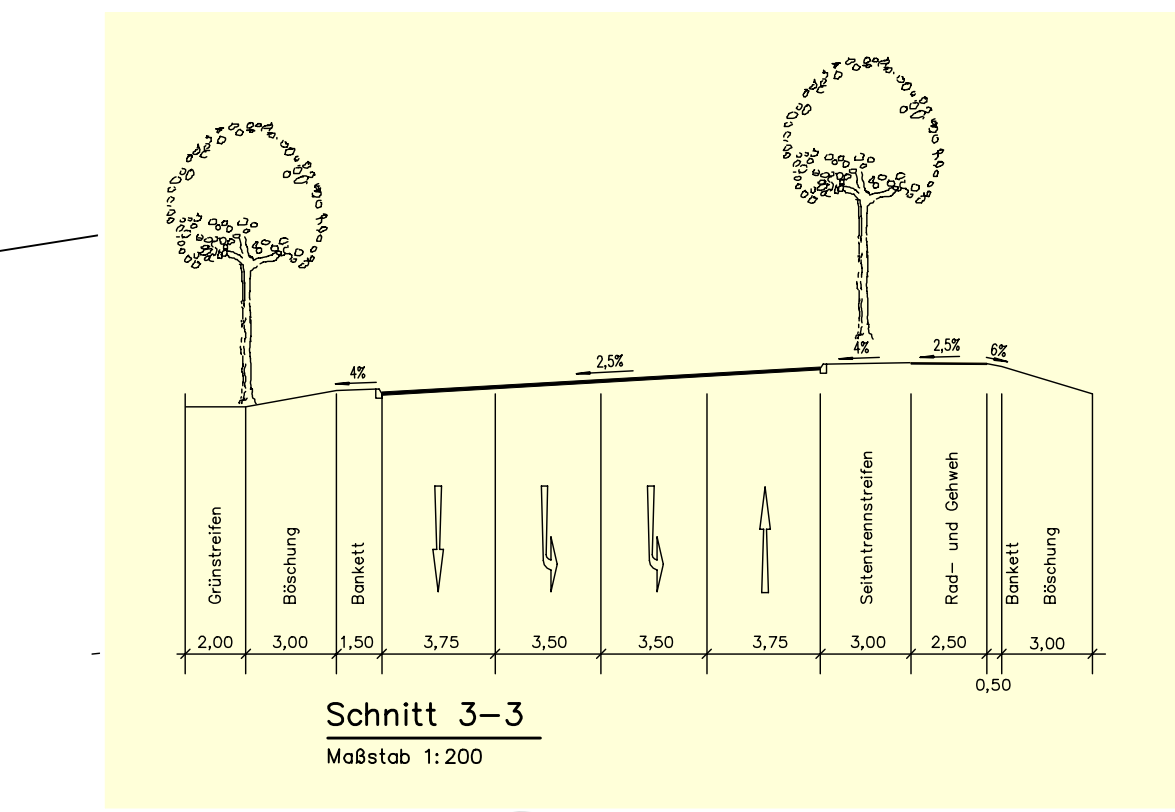

Plangrundlage			
Kataster- qualität	Stand:	Netz:	Lagegenauigkeit:
2010	Preuß		
Topographie- qualität	Übernommen von Dipl.-Ing. Karl Rosé ObVI (7/2011)		
Verwendetes Höhennetz	NN	NNN	X
Vorgang	Bearbeitet Datum	Name	Geprüft Datum
Kataster	08.11	Spr.	09.11
Topographie	08.11	Spr.	09.11

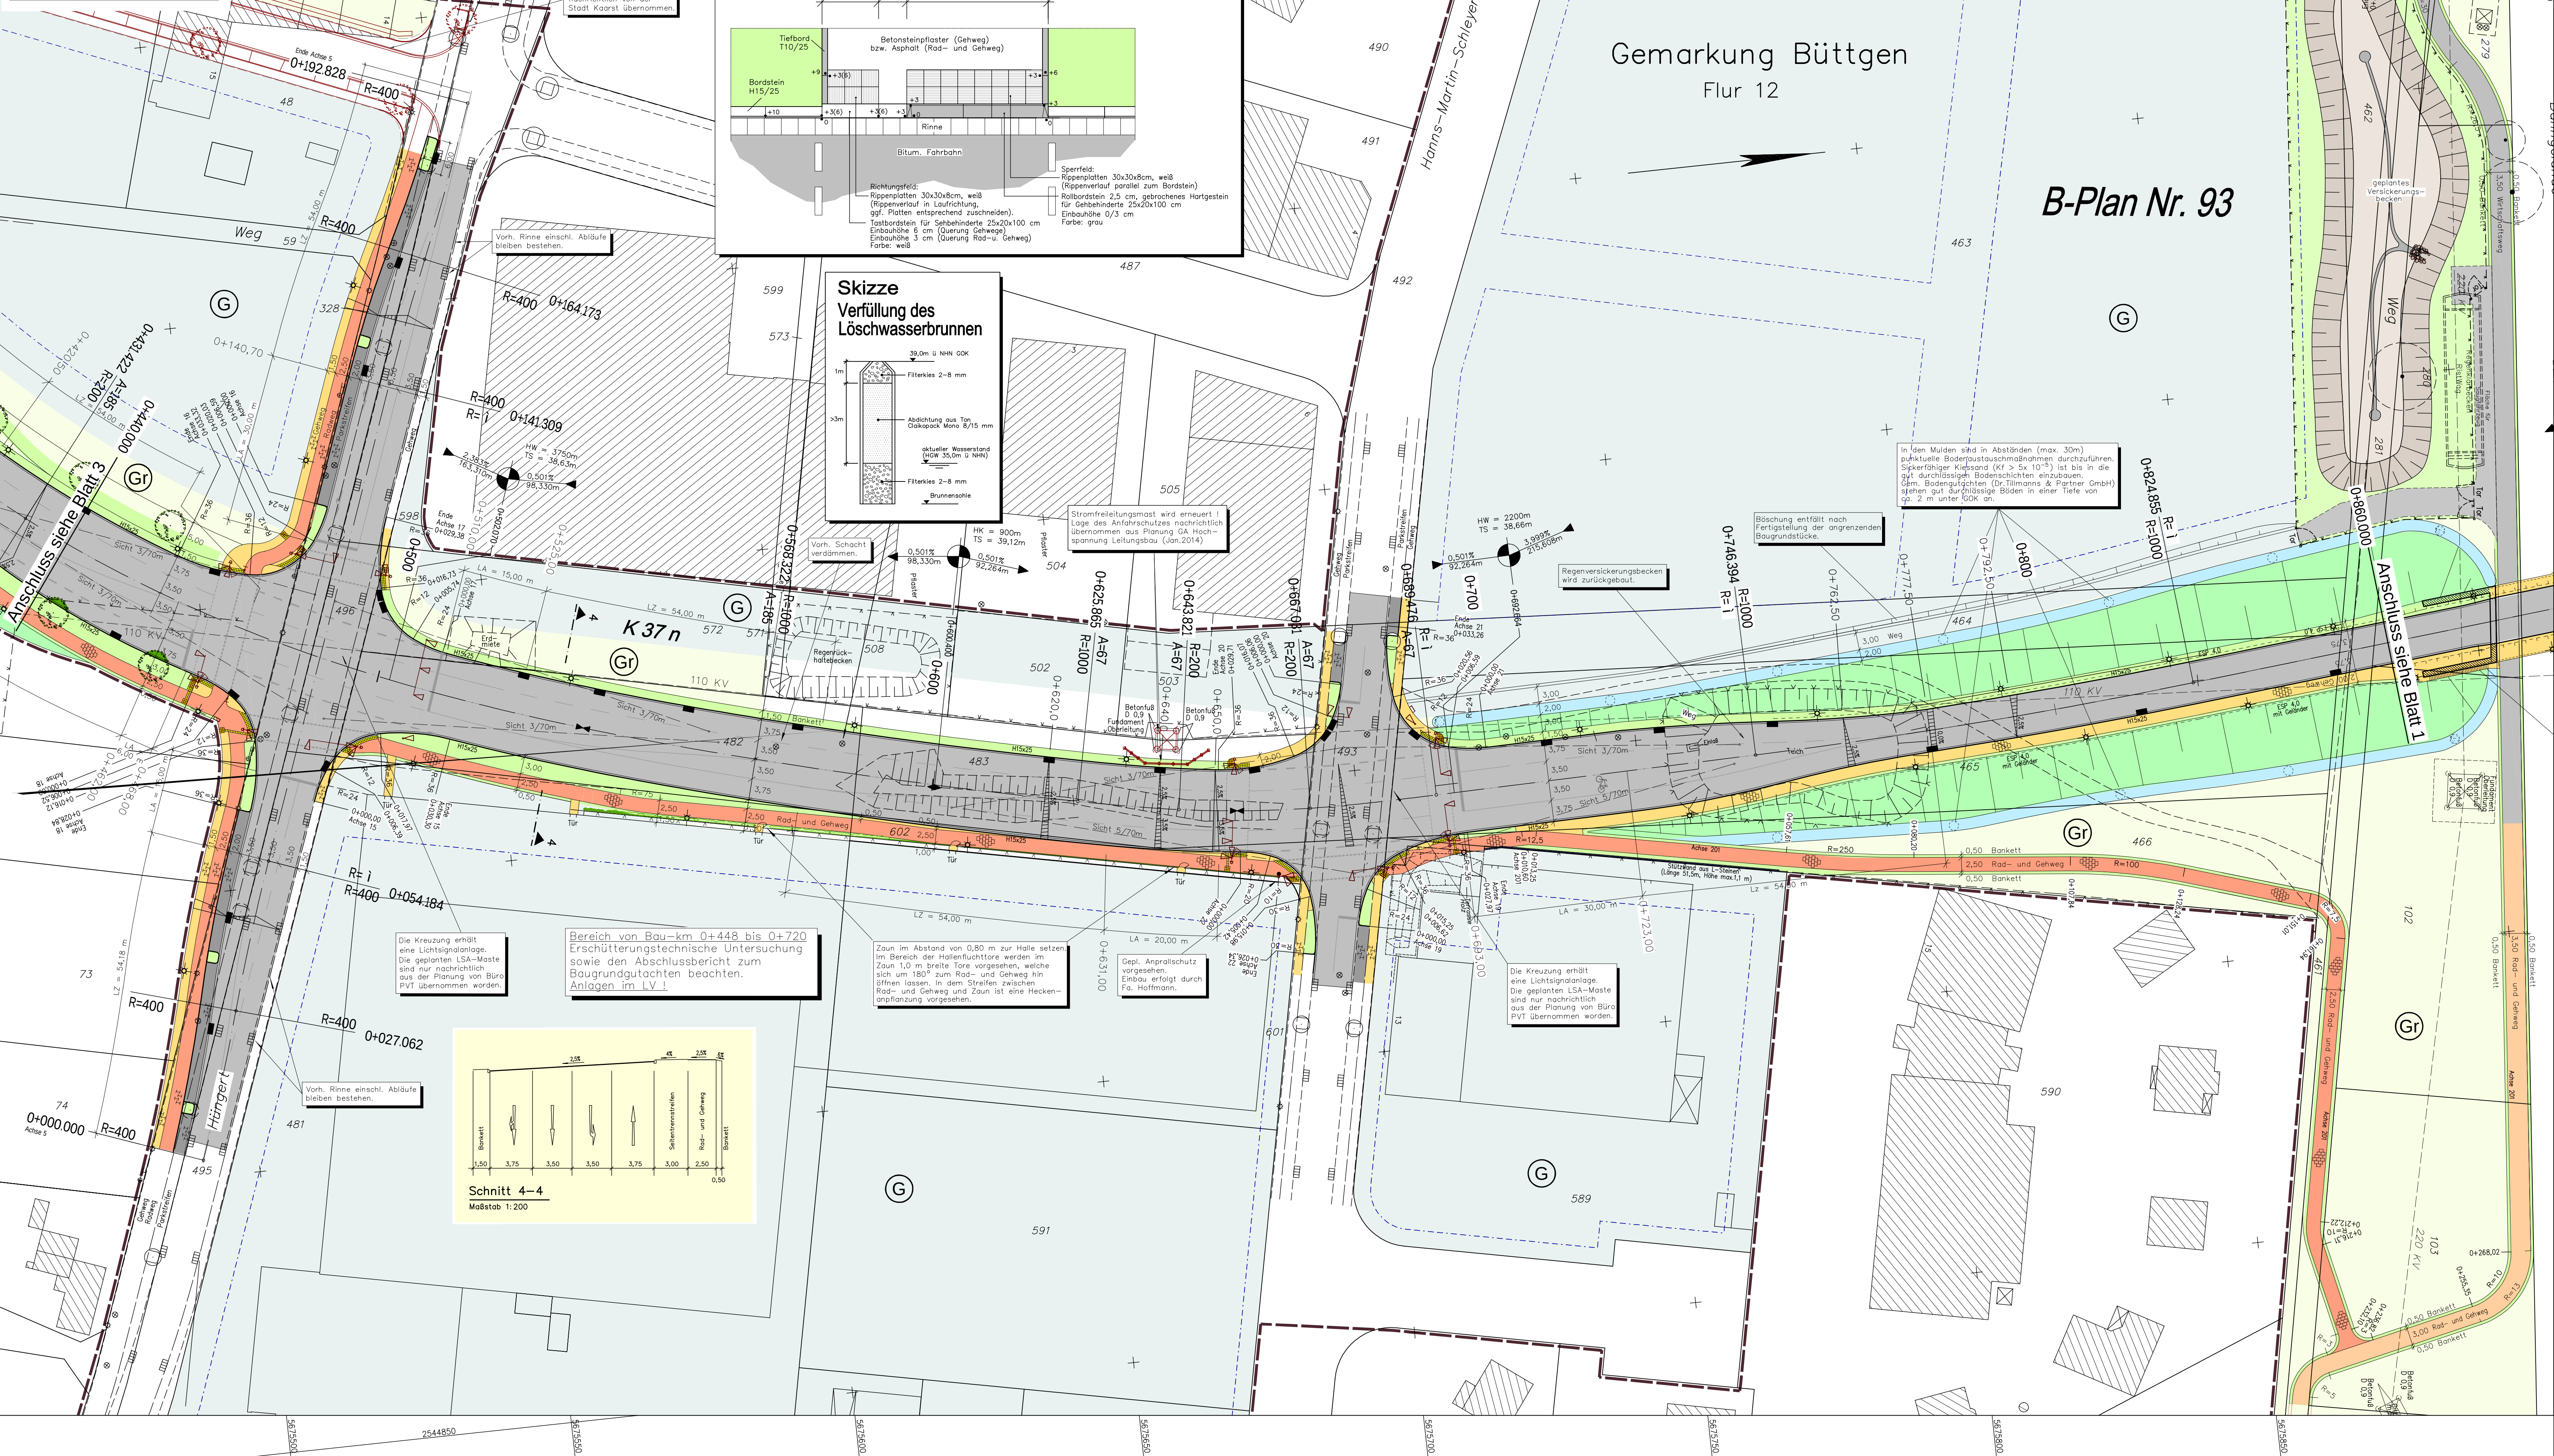

ÜBERSICHT BLATTSCHNITTE

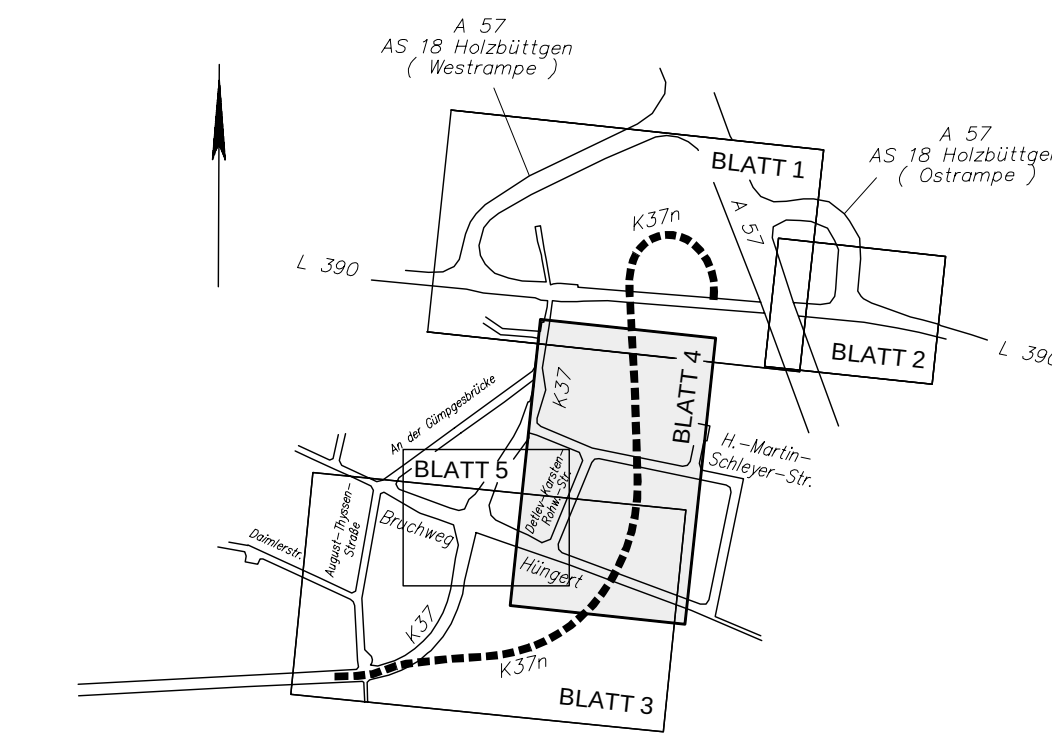

LEGENDE

- Fahrbahndecke aus Splittmastixasphalt SMA 11 DS (Vollausbau)
- Parkstände aus Verbundsteinpflaster
- Radweg oder komb. Rad- und Gehweg Asphaltbeton / B.Pfl. 10x20x8cm rot / Verbundst.pfl.-rot-doppel T
- Gehweg aus grauem Betonsteinpflaster 10x20x8cm/Verbundsteinpfl.-doppel T
- Grünfläche im Straßenraum
- Entwässerungsrinne
- Rippenplatten 30x30 cm, weiß
- Noppenplatten 30x30 cm, weiß
- Hochbord H15/25 - 12/15x25x100cm
- Flachbord F10 - 20/25x100cm
- Rinne am Fahrbahnrand aus einer Reihe Betonplatten 10/12x30x30 cm
- taktile Elemente vor Rad- und Gehwegfurten
- Richtungsfeld aus Rippenplatten 30x30x8cm vor dem Richtungsfeld Flachbord 25x20x100 cm vorsehen
- Sperrfeld aus Rippenplatten 30x30x8cm vor dem Sperrfeld Rollbord 25x20x100 cm vorsehen
- gepl. Baum / vorh. Baum / vorh. Baum entfällt
- gepl. Distanzschutzplanke
- gepl. einfache Schutzplanke
- gepl. Ablauf 30x50cm / vorh. Ablauf
- gepl. Leuchte / vorh. Leuchte
- gepl. Lichtsignalmast
- Baugrenze
- Grünfläche
- Gewerbegebiet
- Neigungsbrechpunkt
- Hochpunkt
- Tiefpunkt
- Geltungsbereich B-Plan Nr. 93
- Ausrundungshalbmesser (H) Höhe (TS-Punkt) und Stationierung

KEINE WASSERSCHUTZZONE

Runge + Küchler

Hohenstaufenstraße 4
40547 Düsseldorf
Tel.: 0211 / 55 33 50
Fax: 0211 / 55 35 58
e-mail: info@runge-kuechler.de

Ingenieurbüro GEHLEN
Partnerschaft Beratender Ingenieure

Friedrich-Ebert-Straße 54
40210 Düsseldorf
Tel.: 0211 / 18 801-0
Fax: 0211 / 16 801-60
e-mail: mail@gehlen.de

Ingenieurbüro Angenvoort + Barth
Partnerschaft

Blumentalstraße 147a
47798 Krefeld
Tel.: 02151 / 36585-0
Fax: 02151 / 36585-29
e-mail: post@angenvoort-barth.de

Proj.Nr.: 1122
best.: 08.14 Bau
gez.: 08.14 Bau
gepr.: 08.14 RL

Datum	Name	Änderung	Index
20.03.2015	Bau	Anbindung Wirtschaftsweg an Siemensstraße / Lage des Versickerungsbeckens (west K37n)	1
12.05.2014	Bau	Erschütterungstechn. Untersuchung beachten (Bau-km 0+448 bis 0+720)	2

rhein kreis neuss

Tiefbauamt
41515 Grevenbroich, Schloßstraße 20
Tel.: 02181 - 601 6600
Fax.: 02181 - 601 6699
eMail: tiefbauamt@rhein-kreis-neuss.de

Neubau K 37 n in Kaarst

Ausführungsplanung

Planbez.: Lageplan

Datum: Bearbeiter: gezeichnet: geprüft:

Vermerk

Maßstab: 1 : 500


Blattgröße (cm): 113,5 x 59,4

Bau - km: 0+440,00 bis 0+860,00

Aufgestellt: Grevenbroich, den: 29.09.2014

Plat:

Maßstab 1:50

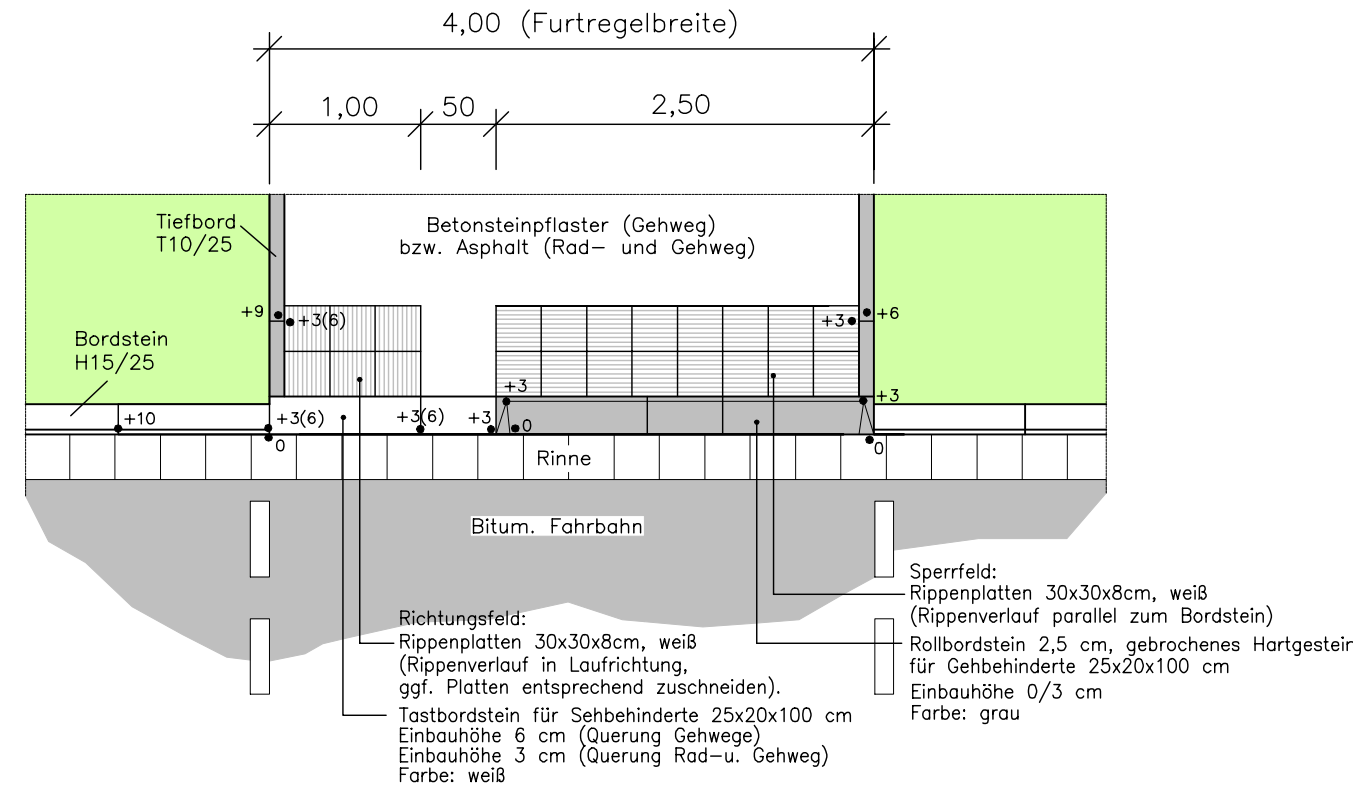

	Fahrbanddecke aus Splittmastixasphalt SMA 11 DS (Vollausbau)
	Rad- und Gehweg "Decke aus Asphaltbeton"
	Radweg oder komb. Rad- und Gehweg aus rotem Verbundsteinpflaster –doppel T
	Radweg oder komb. Rad- und Gehweg aus rotem Betonsteinpflaster 10x20x8 cm, Läuferverband
	Gehweg aus grauem Betonsteinpflaster 10x20x8 cm, Läuferverband
	Grünfläche im Straßenraum
	Hochbord H15/25 – 12/15x25x100cm
	Flachbord F10 – 20/25x100cm
	Rinne am Fahrbahnrand aus einer Reihe Betonplatten 10/12x30x30 cm
	gepl. Ablauf 30x50cm / vorh. Ablauf
	gepl. Leuchte / vorh. Leuchte
	gepl. Lichtsignalmast
	B-Plangrenze
	Baugrenze
	Grünfläche
	Gewerbegebiet
	Geltungsbereich B-Plan Nr. 93

**Runge +
Küchler**


Hohenstaufenstraße 4
40547 Düsseldorf
Tel.: 0211 / 55 33 50
Fax: 0211 / 55 35 58
e-mail: info@runge-kuechler.de

Ingenieurbüro
GEHLEN
Partnerschaft Beratender Ingenieure

Friedrich-Ebert-Straße 54
40210 Düsseldorf
Tel.: 0211 / 16 801-0
Fax: 0211 / 16 801-60
e-mail: mail@gehlen-ing.de

 Ingenieurbüro Angenvoort + Barth Partnerschaft		Blumentalstraße 147a	Proj.Nr.: 11.22
		47798 Krefeld	
		Tel.: 02151 / 36585-0	bear.: 08.14 Bau.
		Fax: 02151 / 36585-29	gez.: 08.14 Bau.
e-mail: post@angenvoort-barth.de		gepr.: 08.14 Ri.	

Datum	Name	Änderung

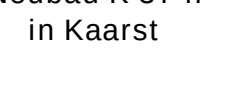 rhein-kreis-neuss		Tiefbauamt 41515 Grevenbroich, Schloßstraße 20 Tel.: 02181 - 601 6600 Fax.: 02181 - 601 6699 eMail: tiefbauamt@rhein-kreis-neuss.de		
		Maßnahme:	Unterlage Nr.: 5	Blatt Nr.: 5
		Blattgröße (cm): 76,5 x 47,9		
		Bau - km: Knoten Bruchweg - Hüngert - K 37		
Neubau K 37 n in Kaarst Ausführungsplanung				
Planbez.: Lageplan		Maßstab: 1 : 500		
Datum:	Bearbeiter:	gezeichnet:	geprüft:	Vermerk:
Aufgestellt Grevenbroich, den 29.09.2014			 Lenzen Kreisbaudirektor	
Pfad:				

Gemarkung Büttgen

Flur 12

Plangrundlage				
Kataster- qualität	Stand:	Netz:	Lagegenauigkeit:	
	2010	Preulo		
Topographie- qualität	Übernehmen von Dipl.-Ing. Karl Rosé ÜbVi (7/2011)			
Verwendetes	Höhennetz	NN		NHN
		x		
Vorgang	Bearbeitet	Geprüft		
	Datum	Name	Datum	Name
Kataster	08.11	Spr.	09.11	Ri.
Topographie	08.11	Spr.	09.11	Ri.

Anschluss siehe Blatt 3

B-Plan Nr. 93