




Zeichenerklärung

- Landschaftsrasen
- Landschaftsrasen Böschung
- Blühwiese
- Gillbachau
- Acker
- wassergebundene Flächen
- Hochstammpflanzungen
- Obstpflanzungen
- Strauchpflanzungen
- Holzliegen
- Sitzbänke
- Baumelbank für Jugendliche
- Picknicktische
- mobile Baumstammrundlinge als Hocker
- Natursteinquader - Krotzen
- Holzstämmen
- Fahrradständer

Gemeinde Rommerskirchen

Freiraumgestaltung des Grünzuges im Bebauungsplangebiet RO 45 "Steinbrink"

Lageplan Vorentwurf

BCE
BIORSENBERATENDINGENIEURE

Projekt-Nr.: rok170521
Plan-Auflage-Nr.: B-1-1
Maßstab: 1 : 250
Bearb.: R. Kutsch
Gezeichnet: R. Kutsch
Datum: 06.09.2017