




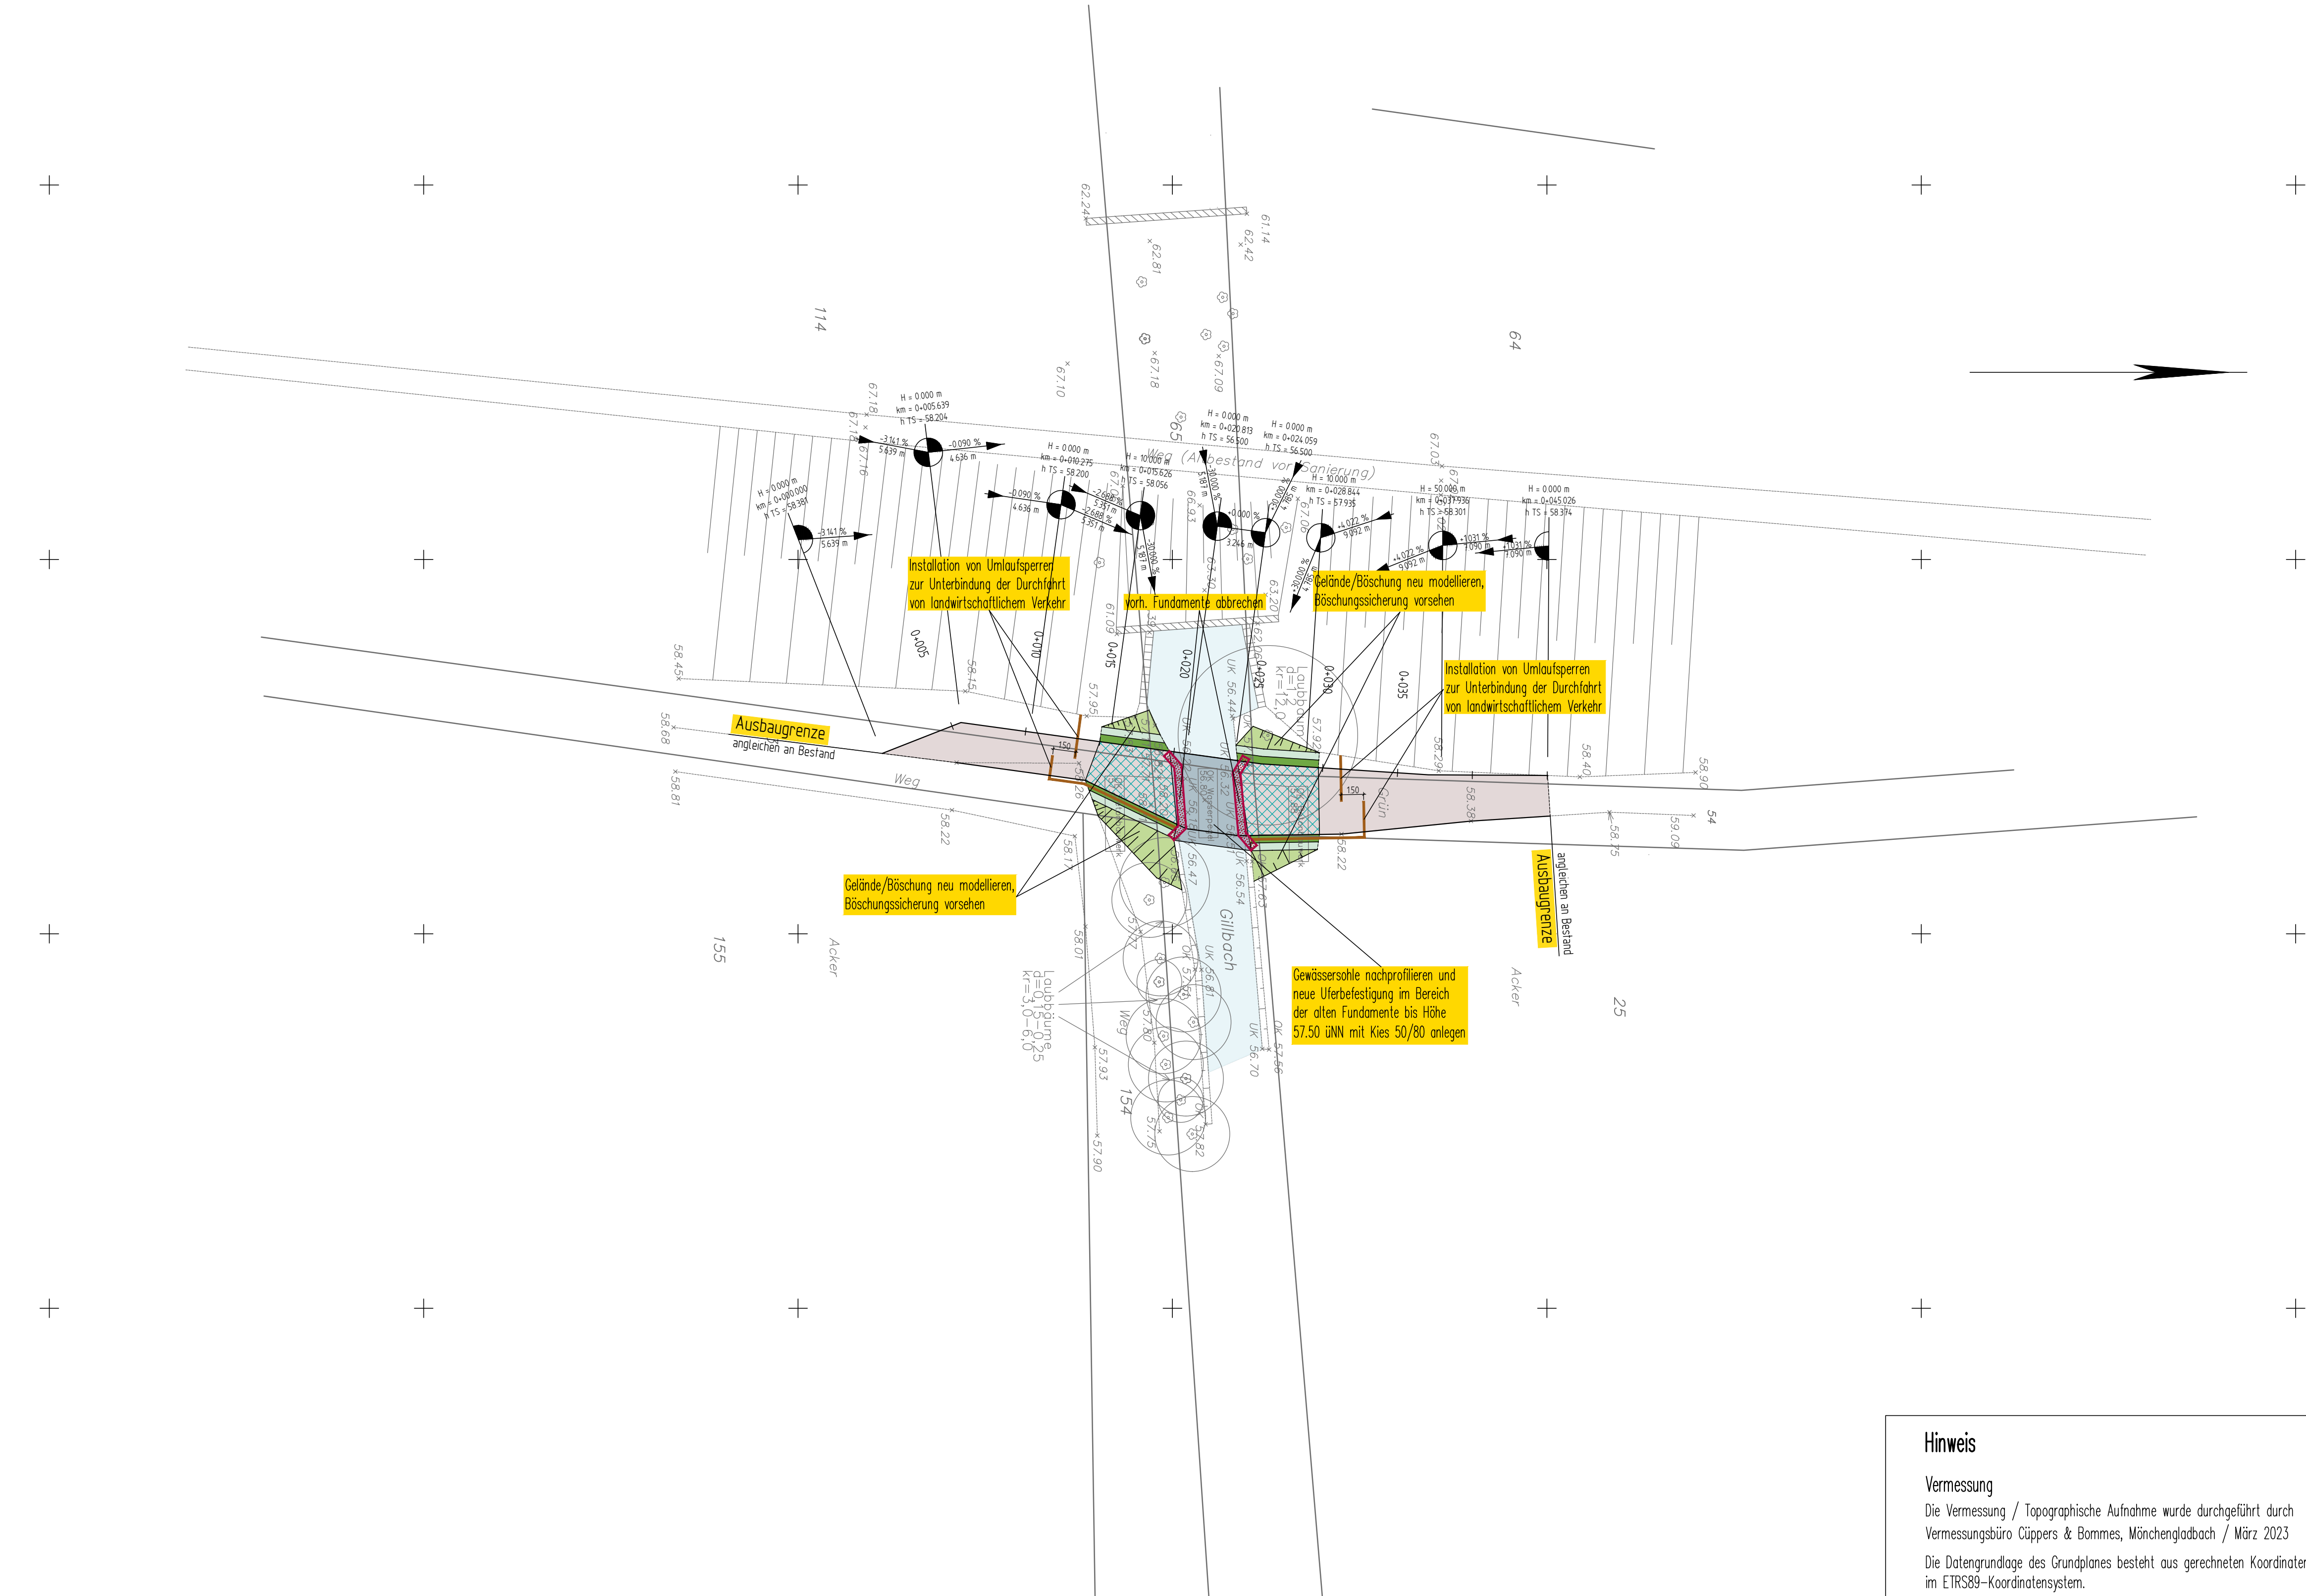


Aufbau Schema Reitweg

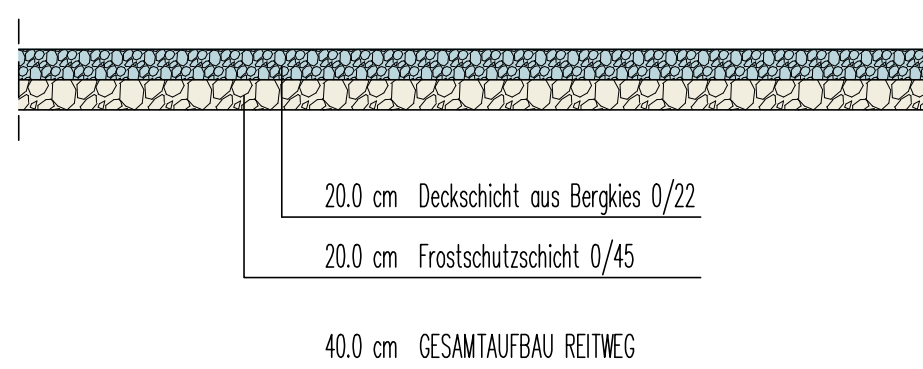


Aufbau Schema Uferbefestigung

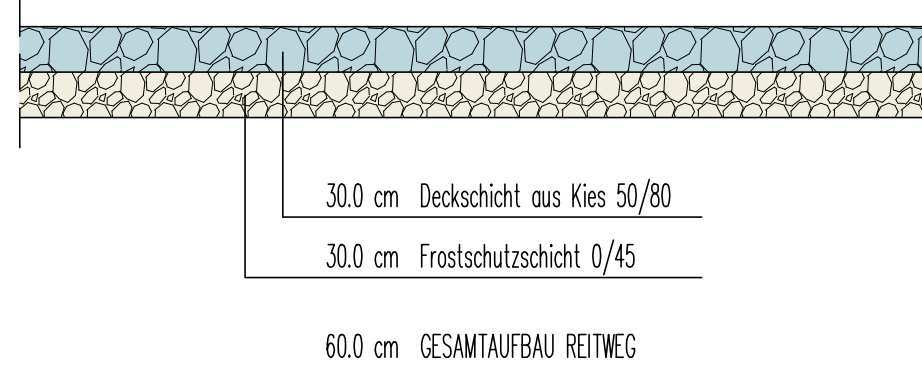

Aufbau Schema Steilstrecke (30% bzw. 16.7°)

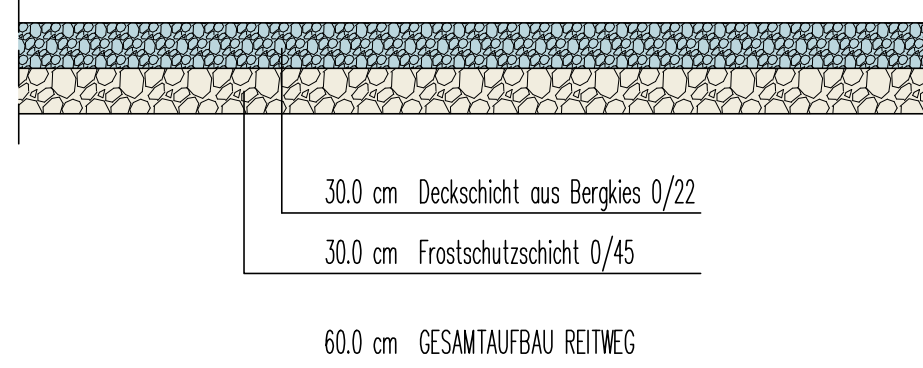


Aufbau Nachprofilierung Gewässersohle

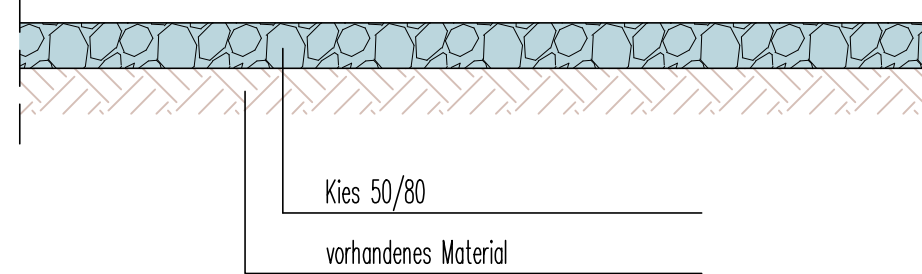

Bestandsprofil Ertfverband

Profil Nr. 1571 / M.: 1:100

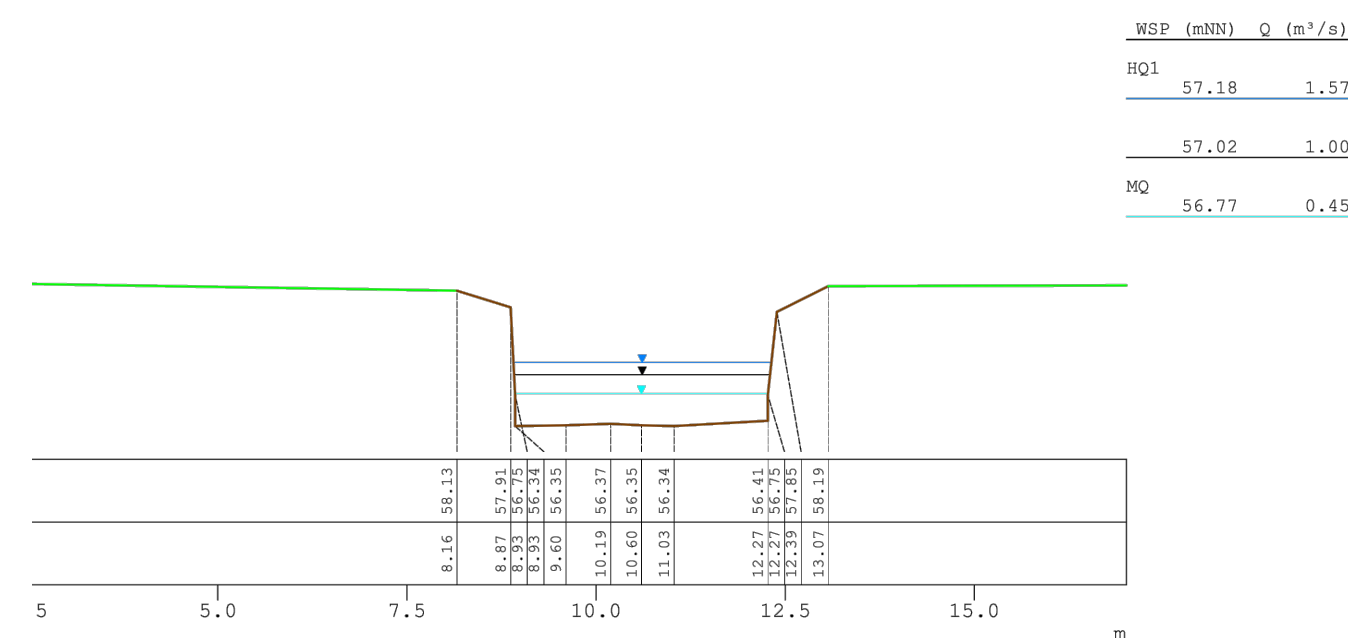

Hinweis

Vermessung

Die Vermessung / Topographische Aufnahme wurde durchgeführt durch Vermessungsbüro Cüppers & Bommes, Mönchengladbach / März 2023
Die Datengrundlage des Grundplanes besteht aus gerechneten Koordinaten im ETRS89-Koordinatensystem.

Entnommene Maße sind auf Richtigkeit abzustimmen.

Legende

- Bergkies 0/22 - Reitweg
- Bergkies 0/22 - Steilstrecke 30%
- Kies 50-80 - Uferbefestigung
- Böschung
- Bankett
- Mulde
- Umlaufsperr Reitweg
- Baumpflanzungen o vorhanden / + geplant
- Gewässer/Bachlauf vorhanden
- vorh. Fundamente abbrechen
- Bestandshöhe

4				
3				
2				
1				
Nr.	Bezeichnung / Änderung	Datum	bearb.	gez.

isAPLAN
INGENIEUR GMBH

VERKEHR · STRASSE · WASSER · BERATUNG

2204

BRÜCKENSTRASSE 4 · 51379 LEVERKUSEN
TELEFON 02171/36 355 -0
INFO@ISAPLAN.NET · WWW.ISAPLAN.NET

GEMEINDE ROMMERSKIRCHEN

Der Bürgermeister



Gillbachfurt in Rommerskirchen

Entwurfsplanung					Lageplan	
bearbeitet	gezeichnet	Datum	geprüft	geändert	Anlage : 3	
Has	Sch	24.04.23	Has		Blattnr. : LP	
					Maßstab : 1:250	
Leverkusen, den 24.04.2023					Rommerskirchen, den	
					Der Bürgermeister	
ISAPLAN Ingenieur GmbH						