


Die Nutzung dieses Auszuges ist im Rahmen des § 11 (1) DVOzVermKatG NRW zulässig. Zuwiderhandlungen werden nach § 27 VermKatG NRW verfolgt.

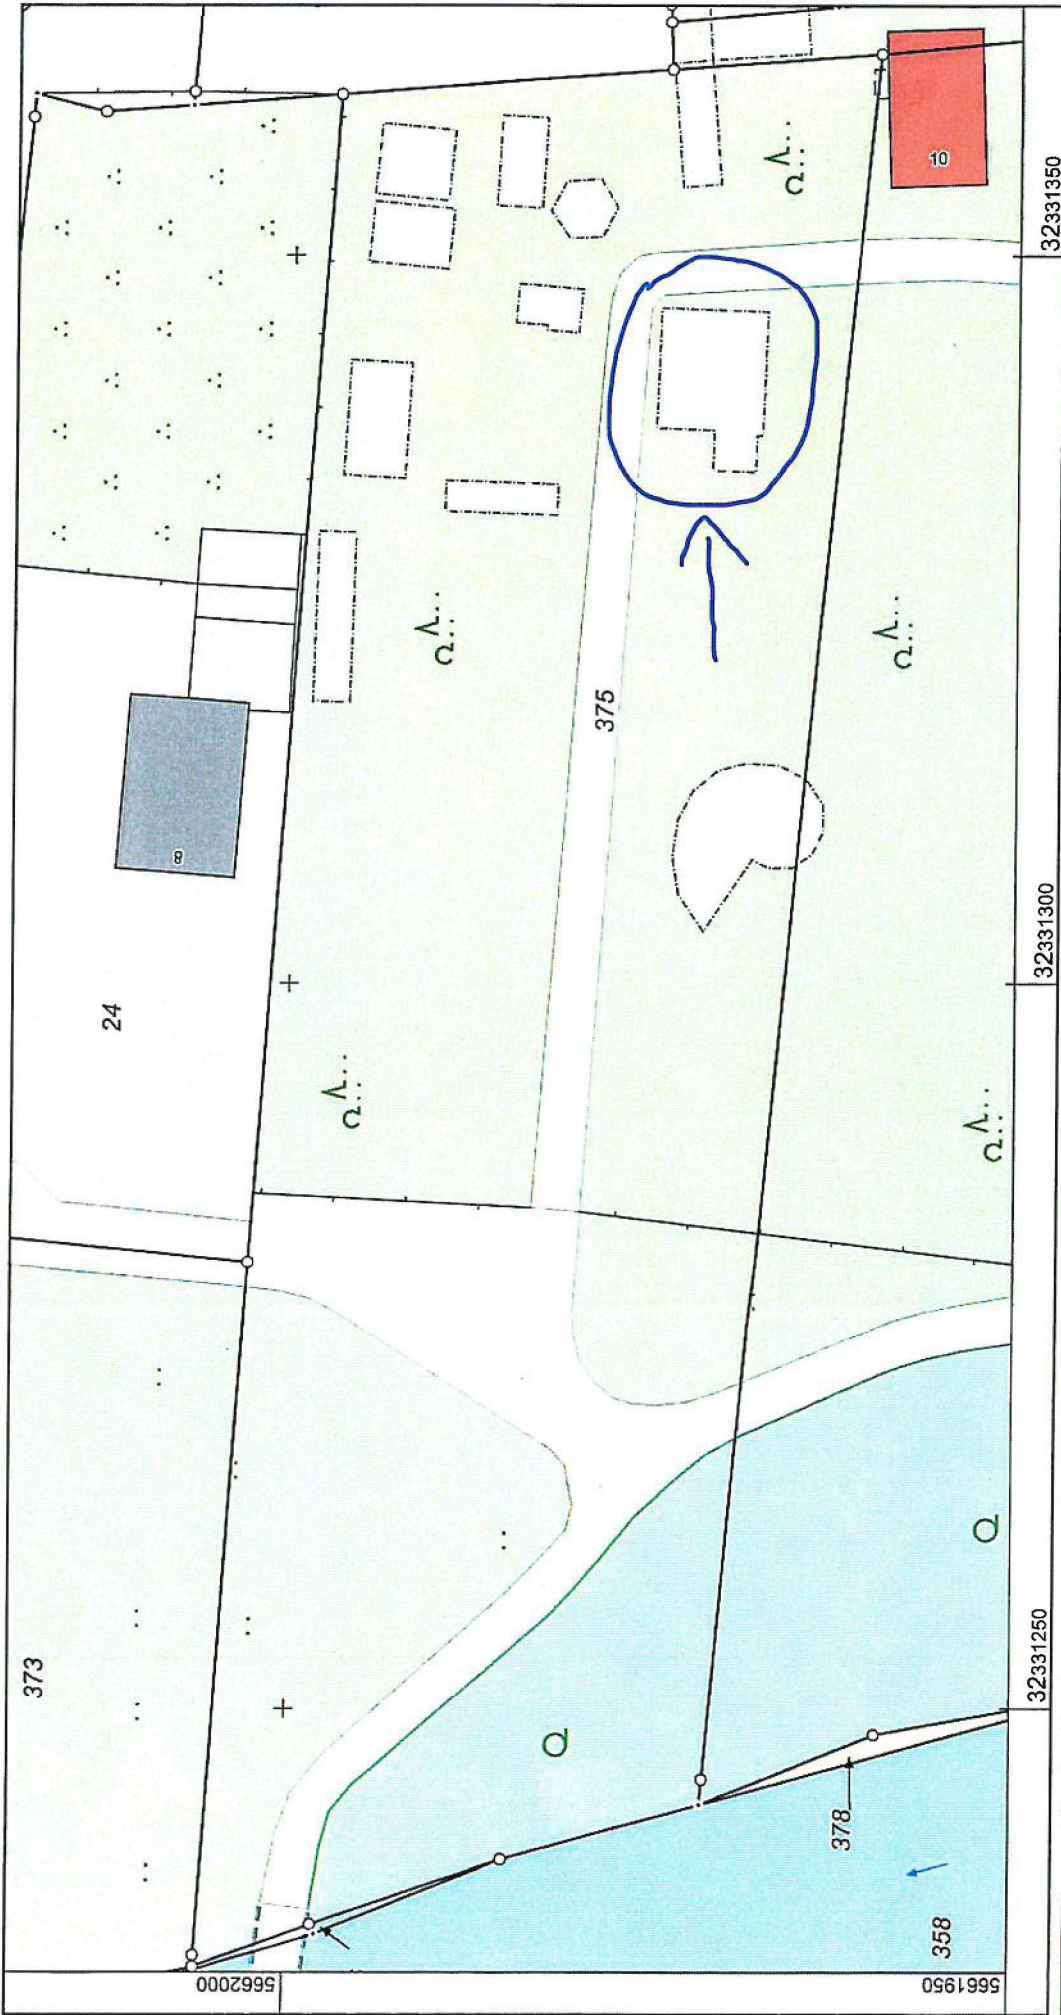


**Rhein-Kreis Neuss
Katasteramt**

Flurstück: 375
Flur: 14

Gemarkung: Grevenbroich
Im Bend 10, Grevenbroich

Maßstab 1 : 500

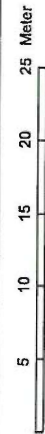


0 5 10 15 20 25 Meter

**Auszug aus dem
Liegenschaftskataster**


Flurkarte NRW 1 : 500

Erstellt: 24.11.2023



Schnitt A-A (Ansicht vorne)

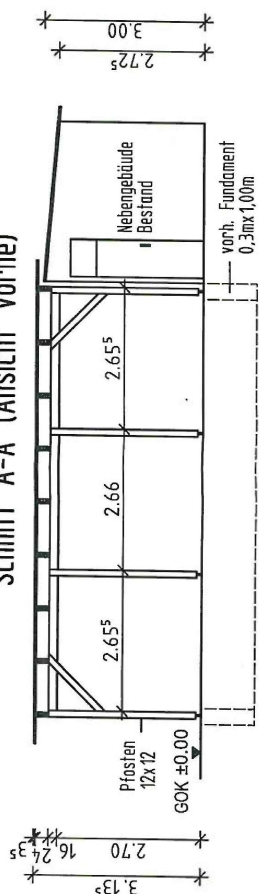



Schnitt B-B (Ansicht hinten)

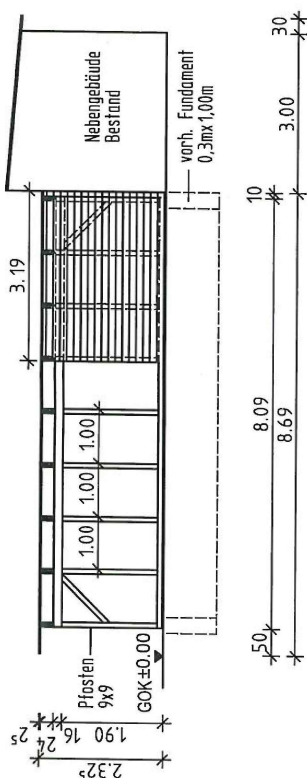

Seitenansicht 1

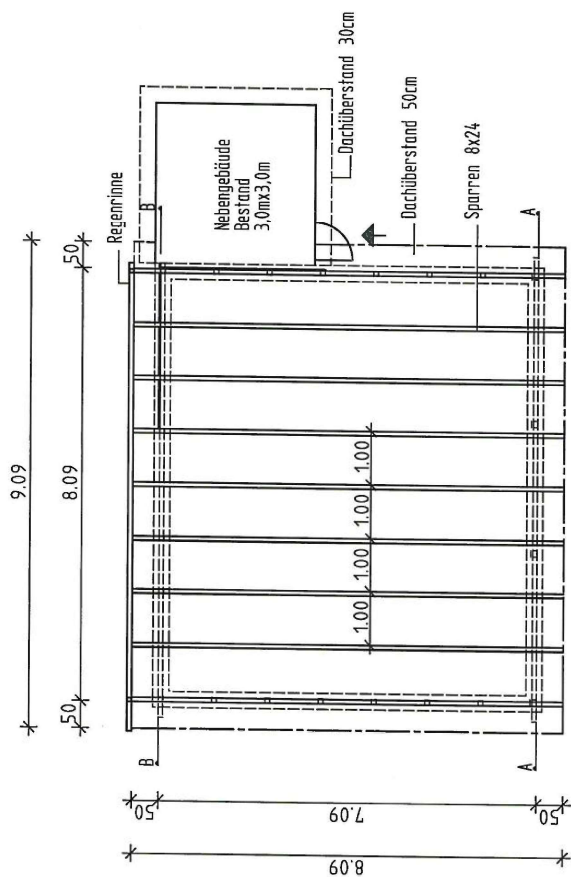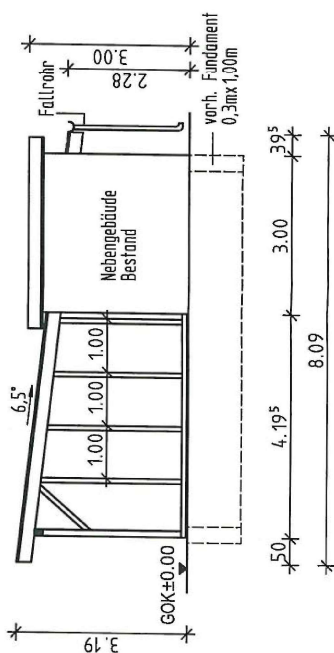

Seitenansicht 2

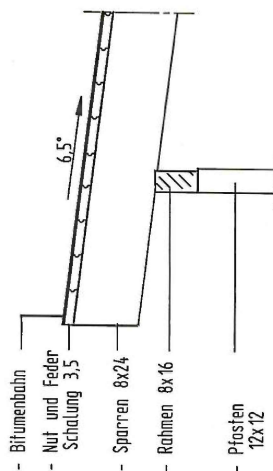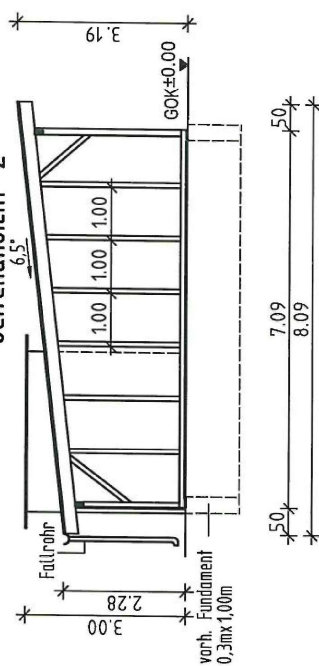

Stadtbetriebe Grevenbroich AöR Bereich 6 – Hochbau	Grundriss-Schnitte A-A-B, Seitenansicht 1-2 und Dachaufbau	Maßstab: 1:100	Neubau Vogelvoliere am Schneckenhaus Im Bend 10, 41515 Grevenbroich	gez.: P. Carcea Datum: 06.12.2023
Bauherr			Stadtbetriebe Grevenbroich AöR	Entwurf