


Versickerungsanlage 2

Detaillageplan
M=1:100

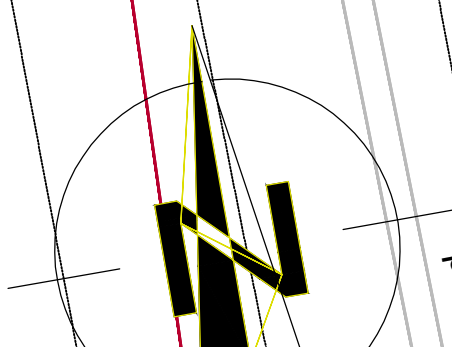

DN 400 B
131,91 m - 1,6 ‰

Betriebsweg:
An westl. Beckenseite nur
als freizuhaltende Fläche
in gewachsenem Boden

Sohlfläche : 391 m²
Gesamtbeckenfläche : 818 m²
umzäunte Fläche : 1040 m²
ursprünglicher GWSP : 64 mNHN

- Legende**
- Beckensohle
 - Rollkies
 - Sohlschale DN 500
 - Wasserbausteine (Packlage)
 - Böschung
 - Randbereich/Betriebsweg
 - Rampe (Rasengitterplatten)
 - Wartungsweg (wassergebundene Decke)
 - Bankett
 - +60,00 Höhe gepl.
 - ×76,99 Geländehöhe m ü. NHN vorh.
 - 69,00- Höhenschichtlinie vorh.

48553073
D=
S= 67,10
H=

37558003
D= 71,41
S= 68,72
H= 2,69
DN 1000

Kita

C
120

70,00


71,50

100


Hinweis:
Grünanlage
siehe gesonderte Planung

37,09 m - 8,83 ‰
Da 500 PE


Querschnitt C-C
M=1:50

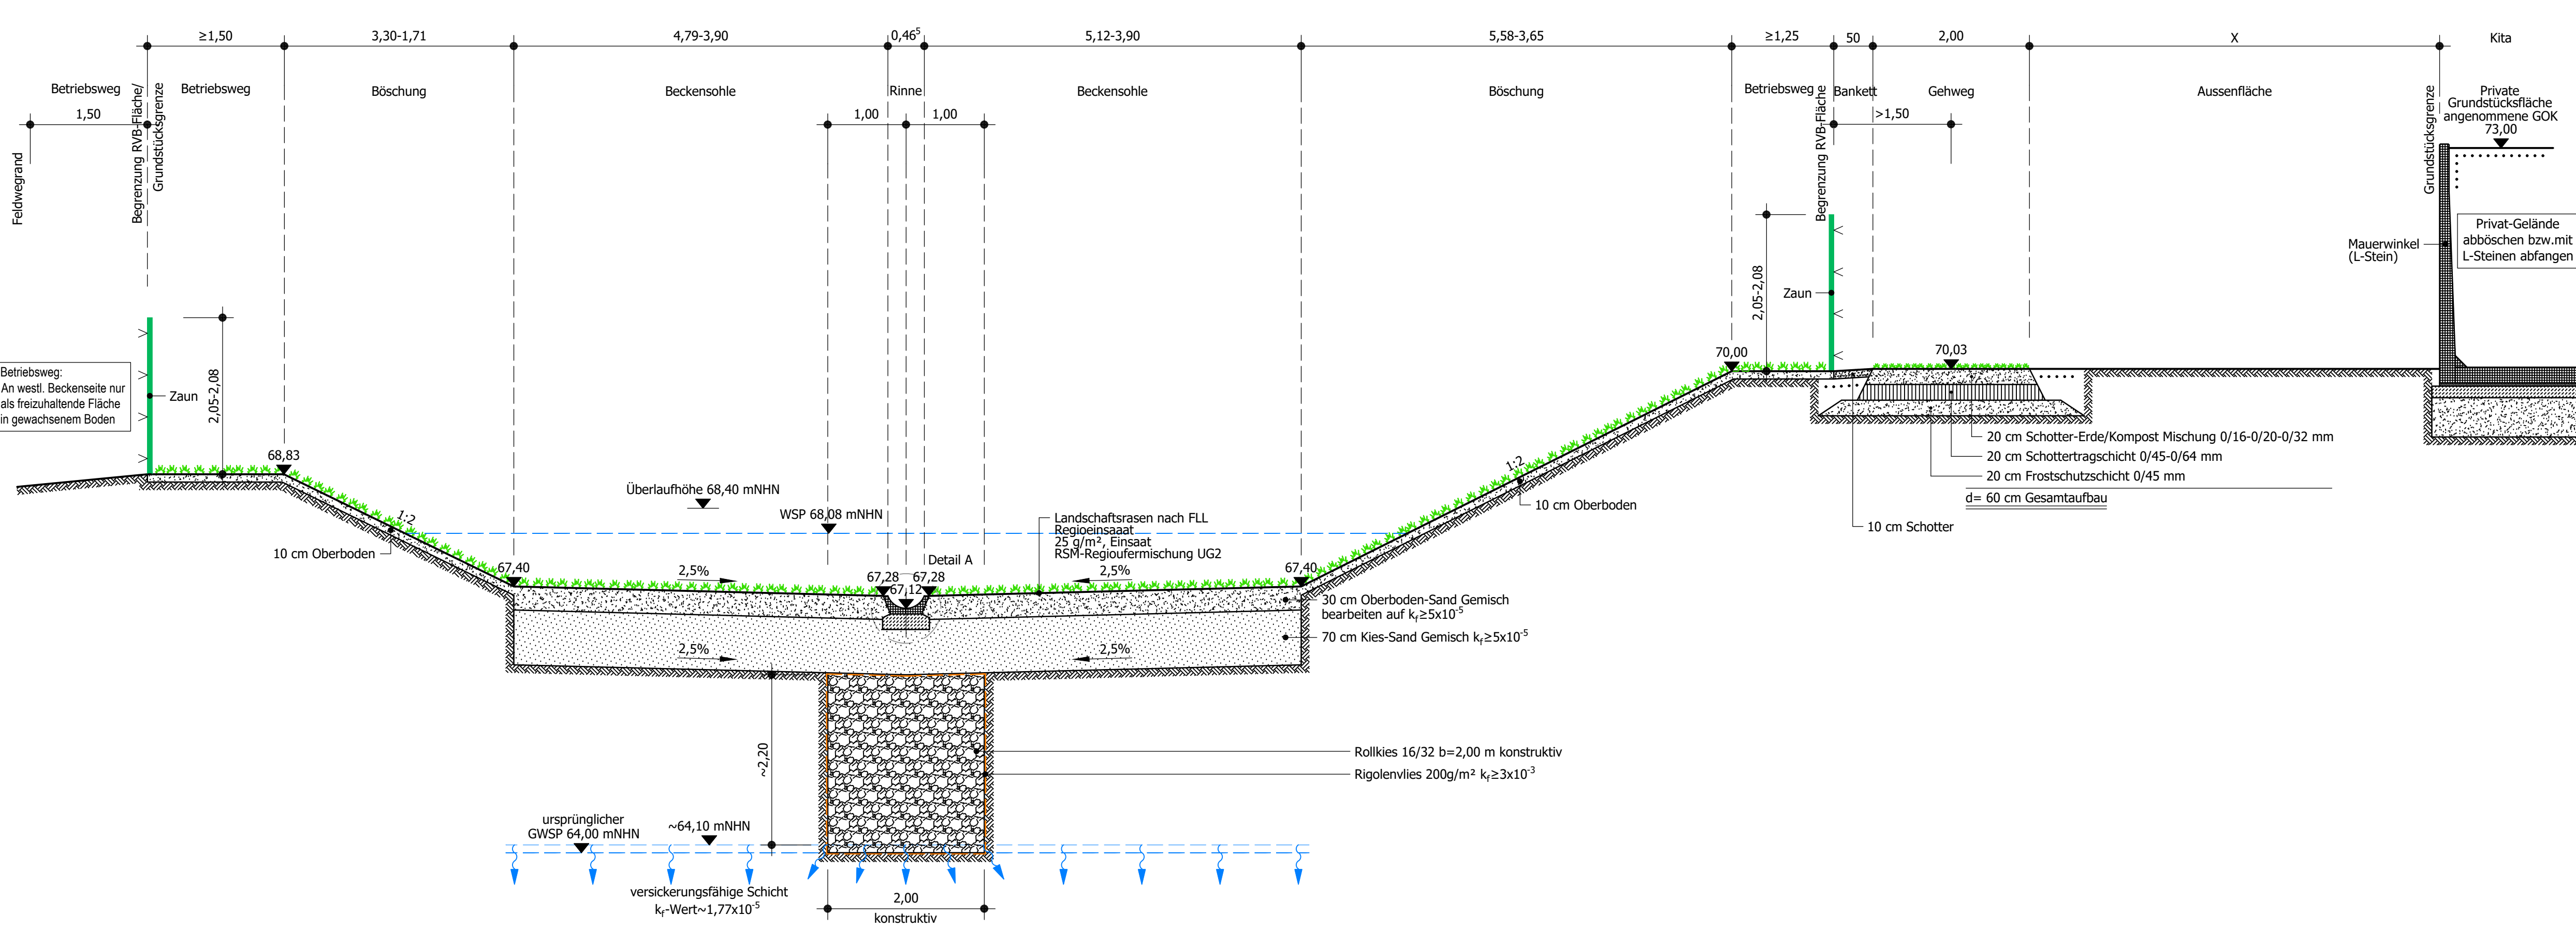


Schnitt D-D
M=1:50

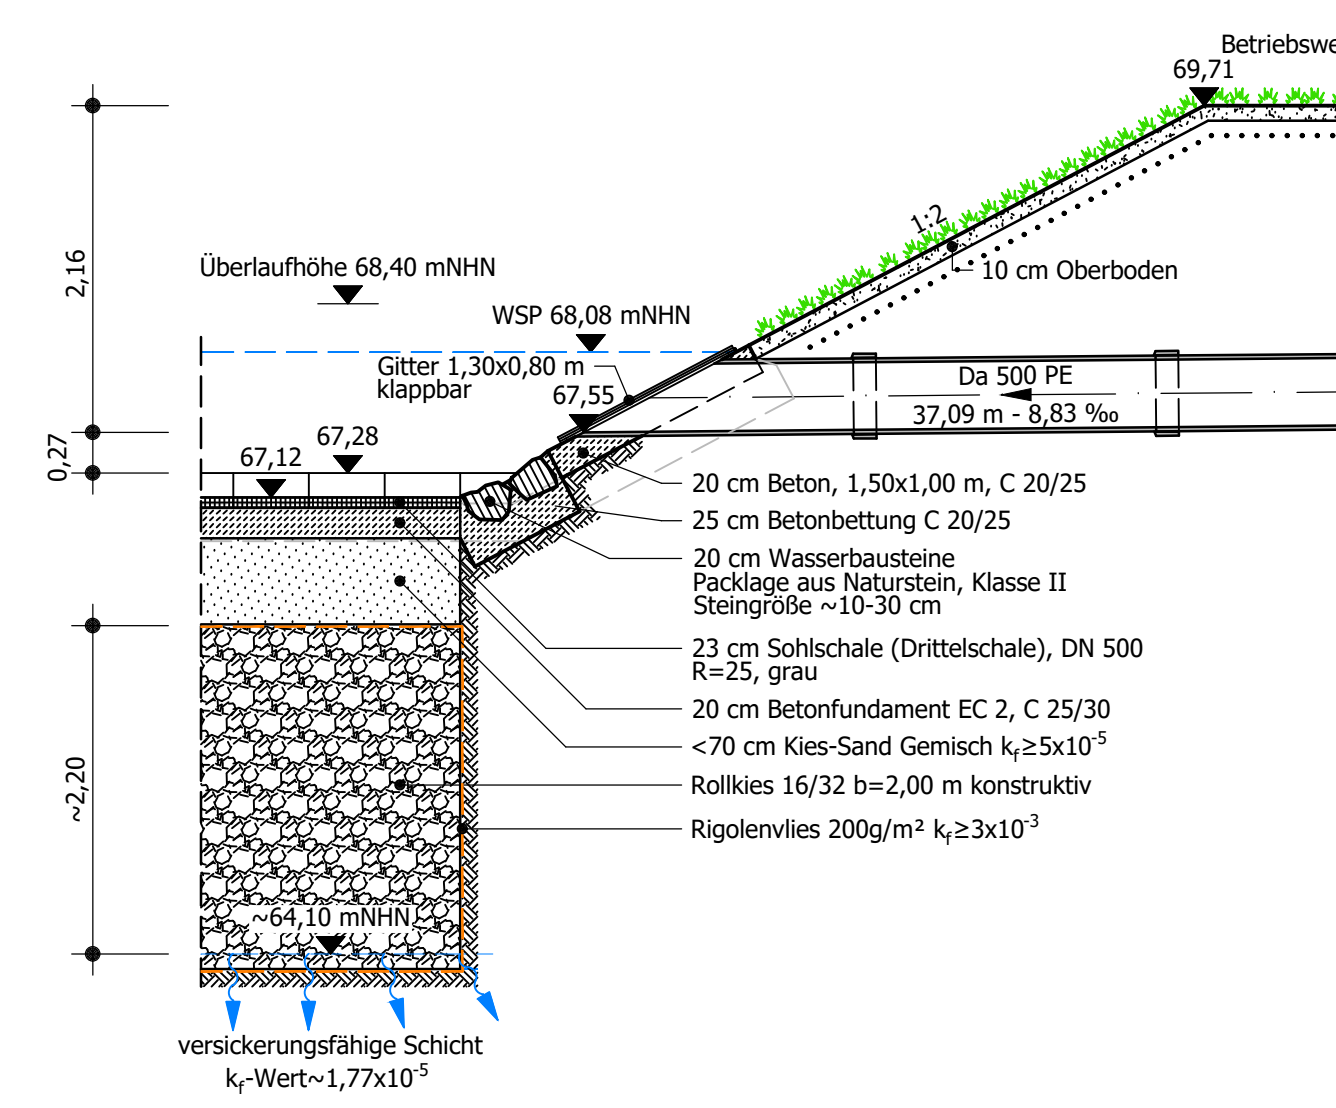


Detail Packlage Wasserbausteine
M=1:50

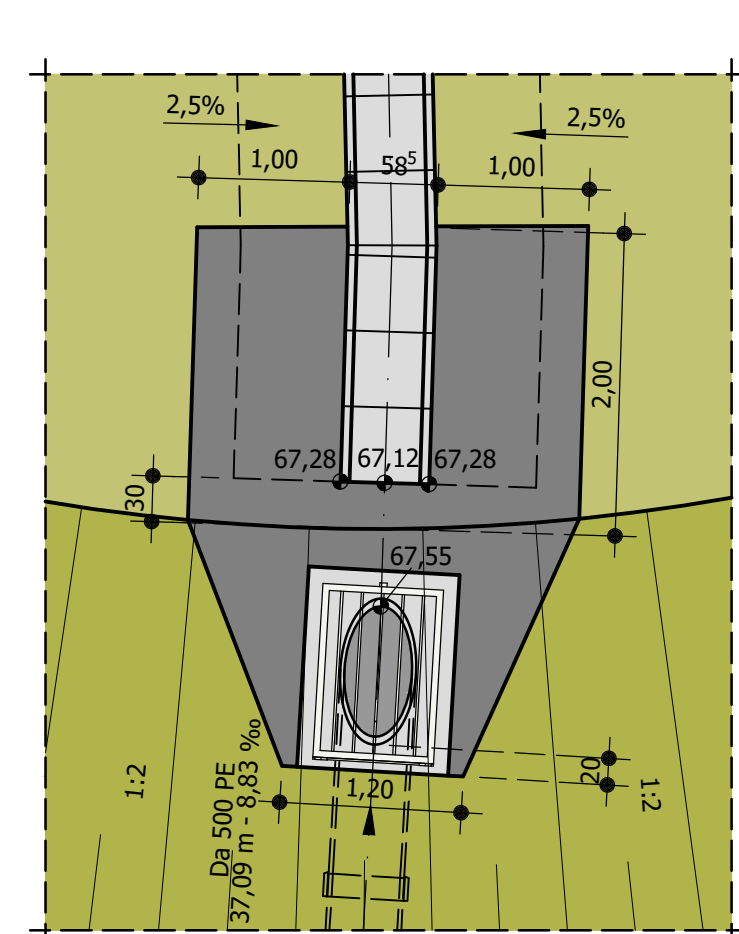


Detail Zaun
M=1:25

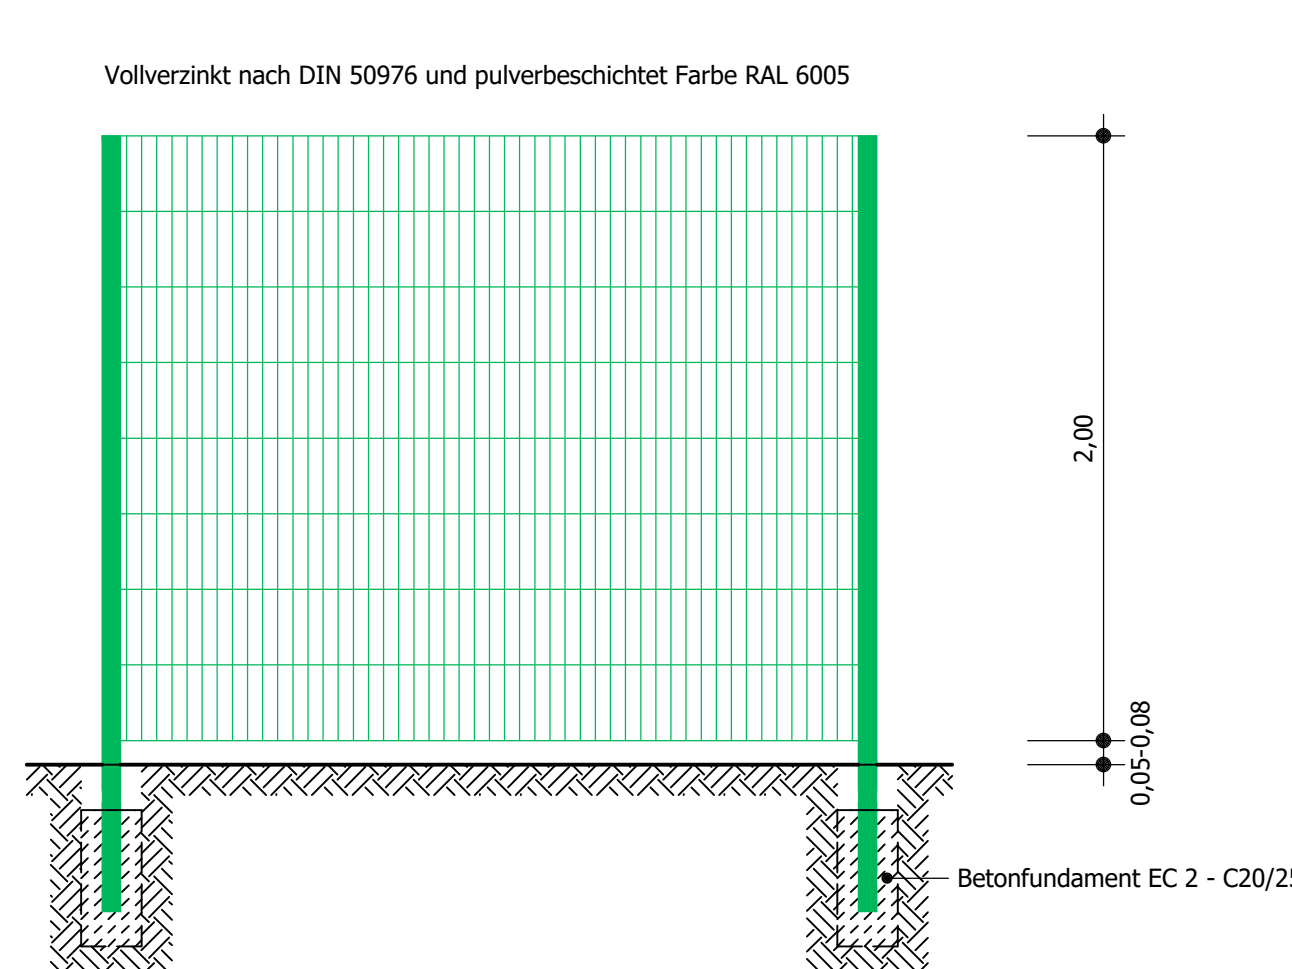


Detail Deckenaufbau Wartungsweg
M=1:10

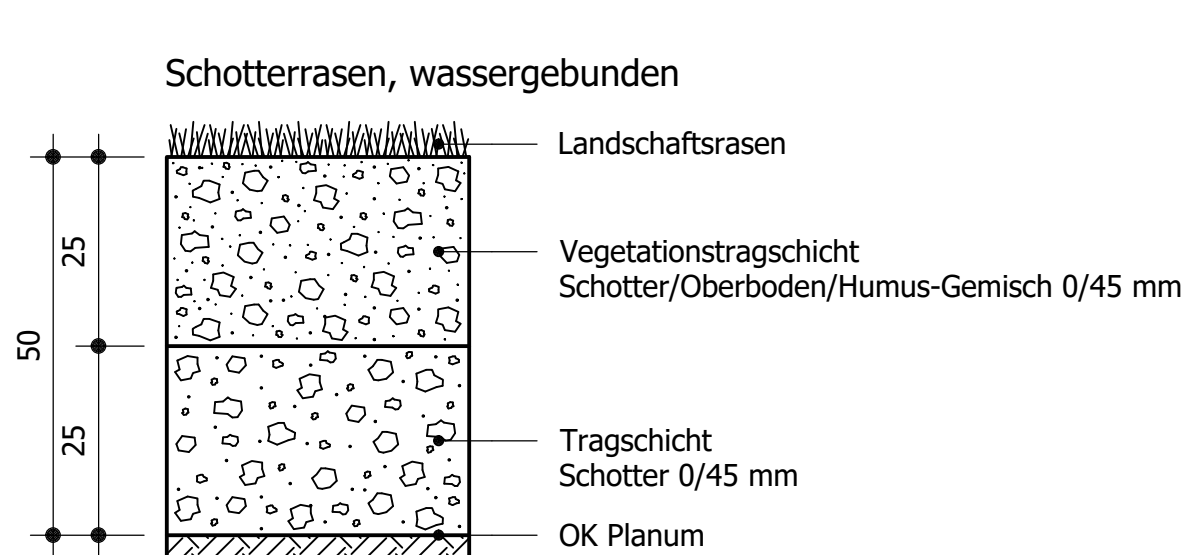

Detail A
M=1:10

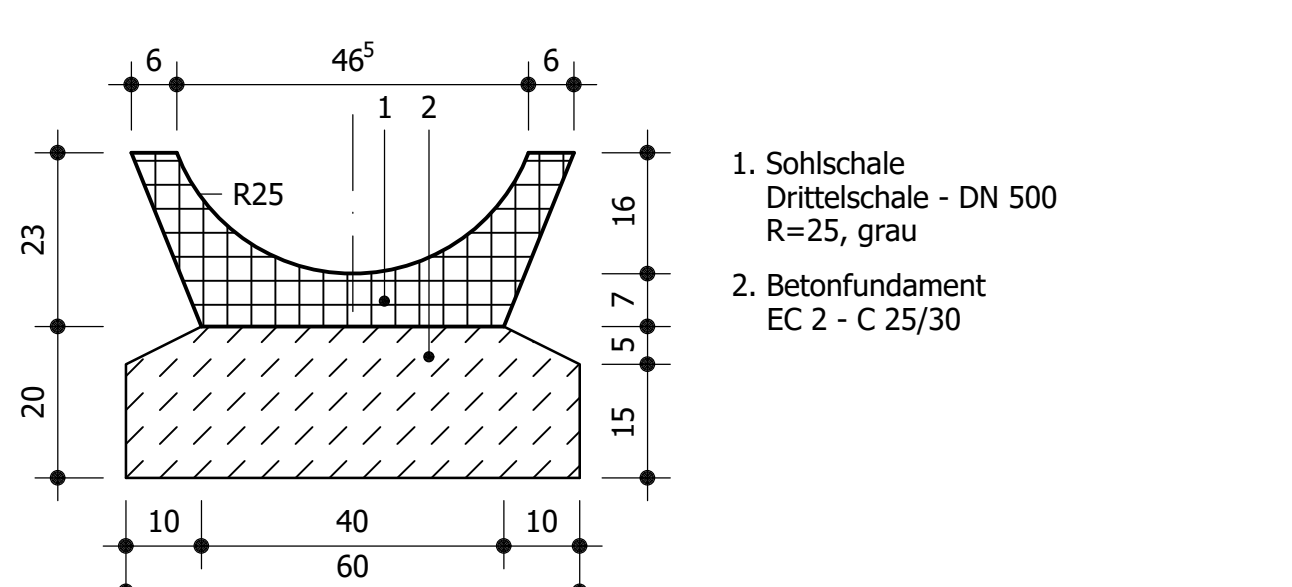

Detail Deckenaufbau Rampe
M=1:10

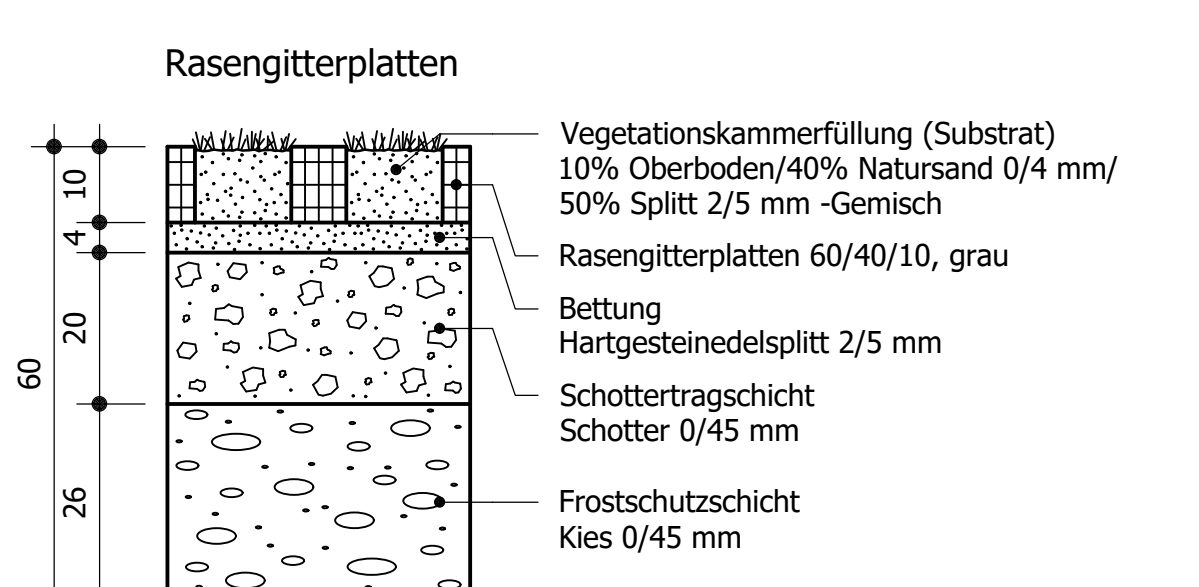

Hinweis zur versickerungsfähigen Schicht:
Die Höhenlage der versickerungsfähigen Schicht ist vor Ort zu
überprüfen (mittels Sickerversuche in situ).

Hinweis:
Die Darstellung der Ein- und Mehrfamilienhäuser ist nachrichtlich
und nicht bindend.

Ausführungsplanung

Die ausführende Firma hat gemäß VOB DIN 1961 § 3 und 4 alle
Maße und Unterlagen vor Beginn der Arbeit zu prüfen. Unstim-
migkeiten sind der Bauleitung zur Klärung sofort mitzuteilen.

Die DIN-Vorschriften sind zu beachten.
Das Urheberrecht an dieser Zeichnung
ist zu beachten.

Planer:
Tief p akt.
Ingenieurbüro für Tiefbautechnik
Dipl.-Ing. H. Shahabuddin
Beratender Ingenieur i.R. Bau NRW
Zertifizierter Kanal-Sanierungsberater
Beratung - Planung - Bauleitung - Projektsteuerung
Beeckenvorplatz 13 53115 Bonn
Tel.: 0228 - 2 49 46 96
Fax: 0228 - 2 43 64 96
www.tief-p.de

Projektnummer: 018-urbt
Bearbeiter/ Gezeichnet: Sh./M.
Datum/ Register: 03.04.2025 / 28.07.2025
DE2_27_09_2024
Plan-Nr.: DE2

Bauherr:
NRW.URBAN
Partner für Land und Stadt
Ravensstraße 3 | 44379 Dortmund
Tel. 0231 4341-0 | Fax 0231 4341-325

Gemeinde Rommerskirchen
Erschließung "BP RO 53 Giller Höfe" in Rommerskirchen
Detail DE2 - Versickerungsanlage 2
Detaillageplan und Schnitt
Maßstab: 1:100, 1:50
Altzeichens:
PHSLE-Nr.:
Ers. d. Z. Nr.:
Ers. f. Z. Nr.:
Zeichn. Nr.:
Anlage