



Versickerungsanlage 3


Detaillageplan
M=1:100

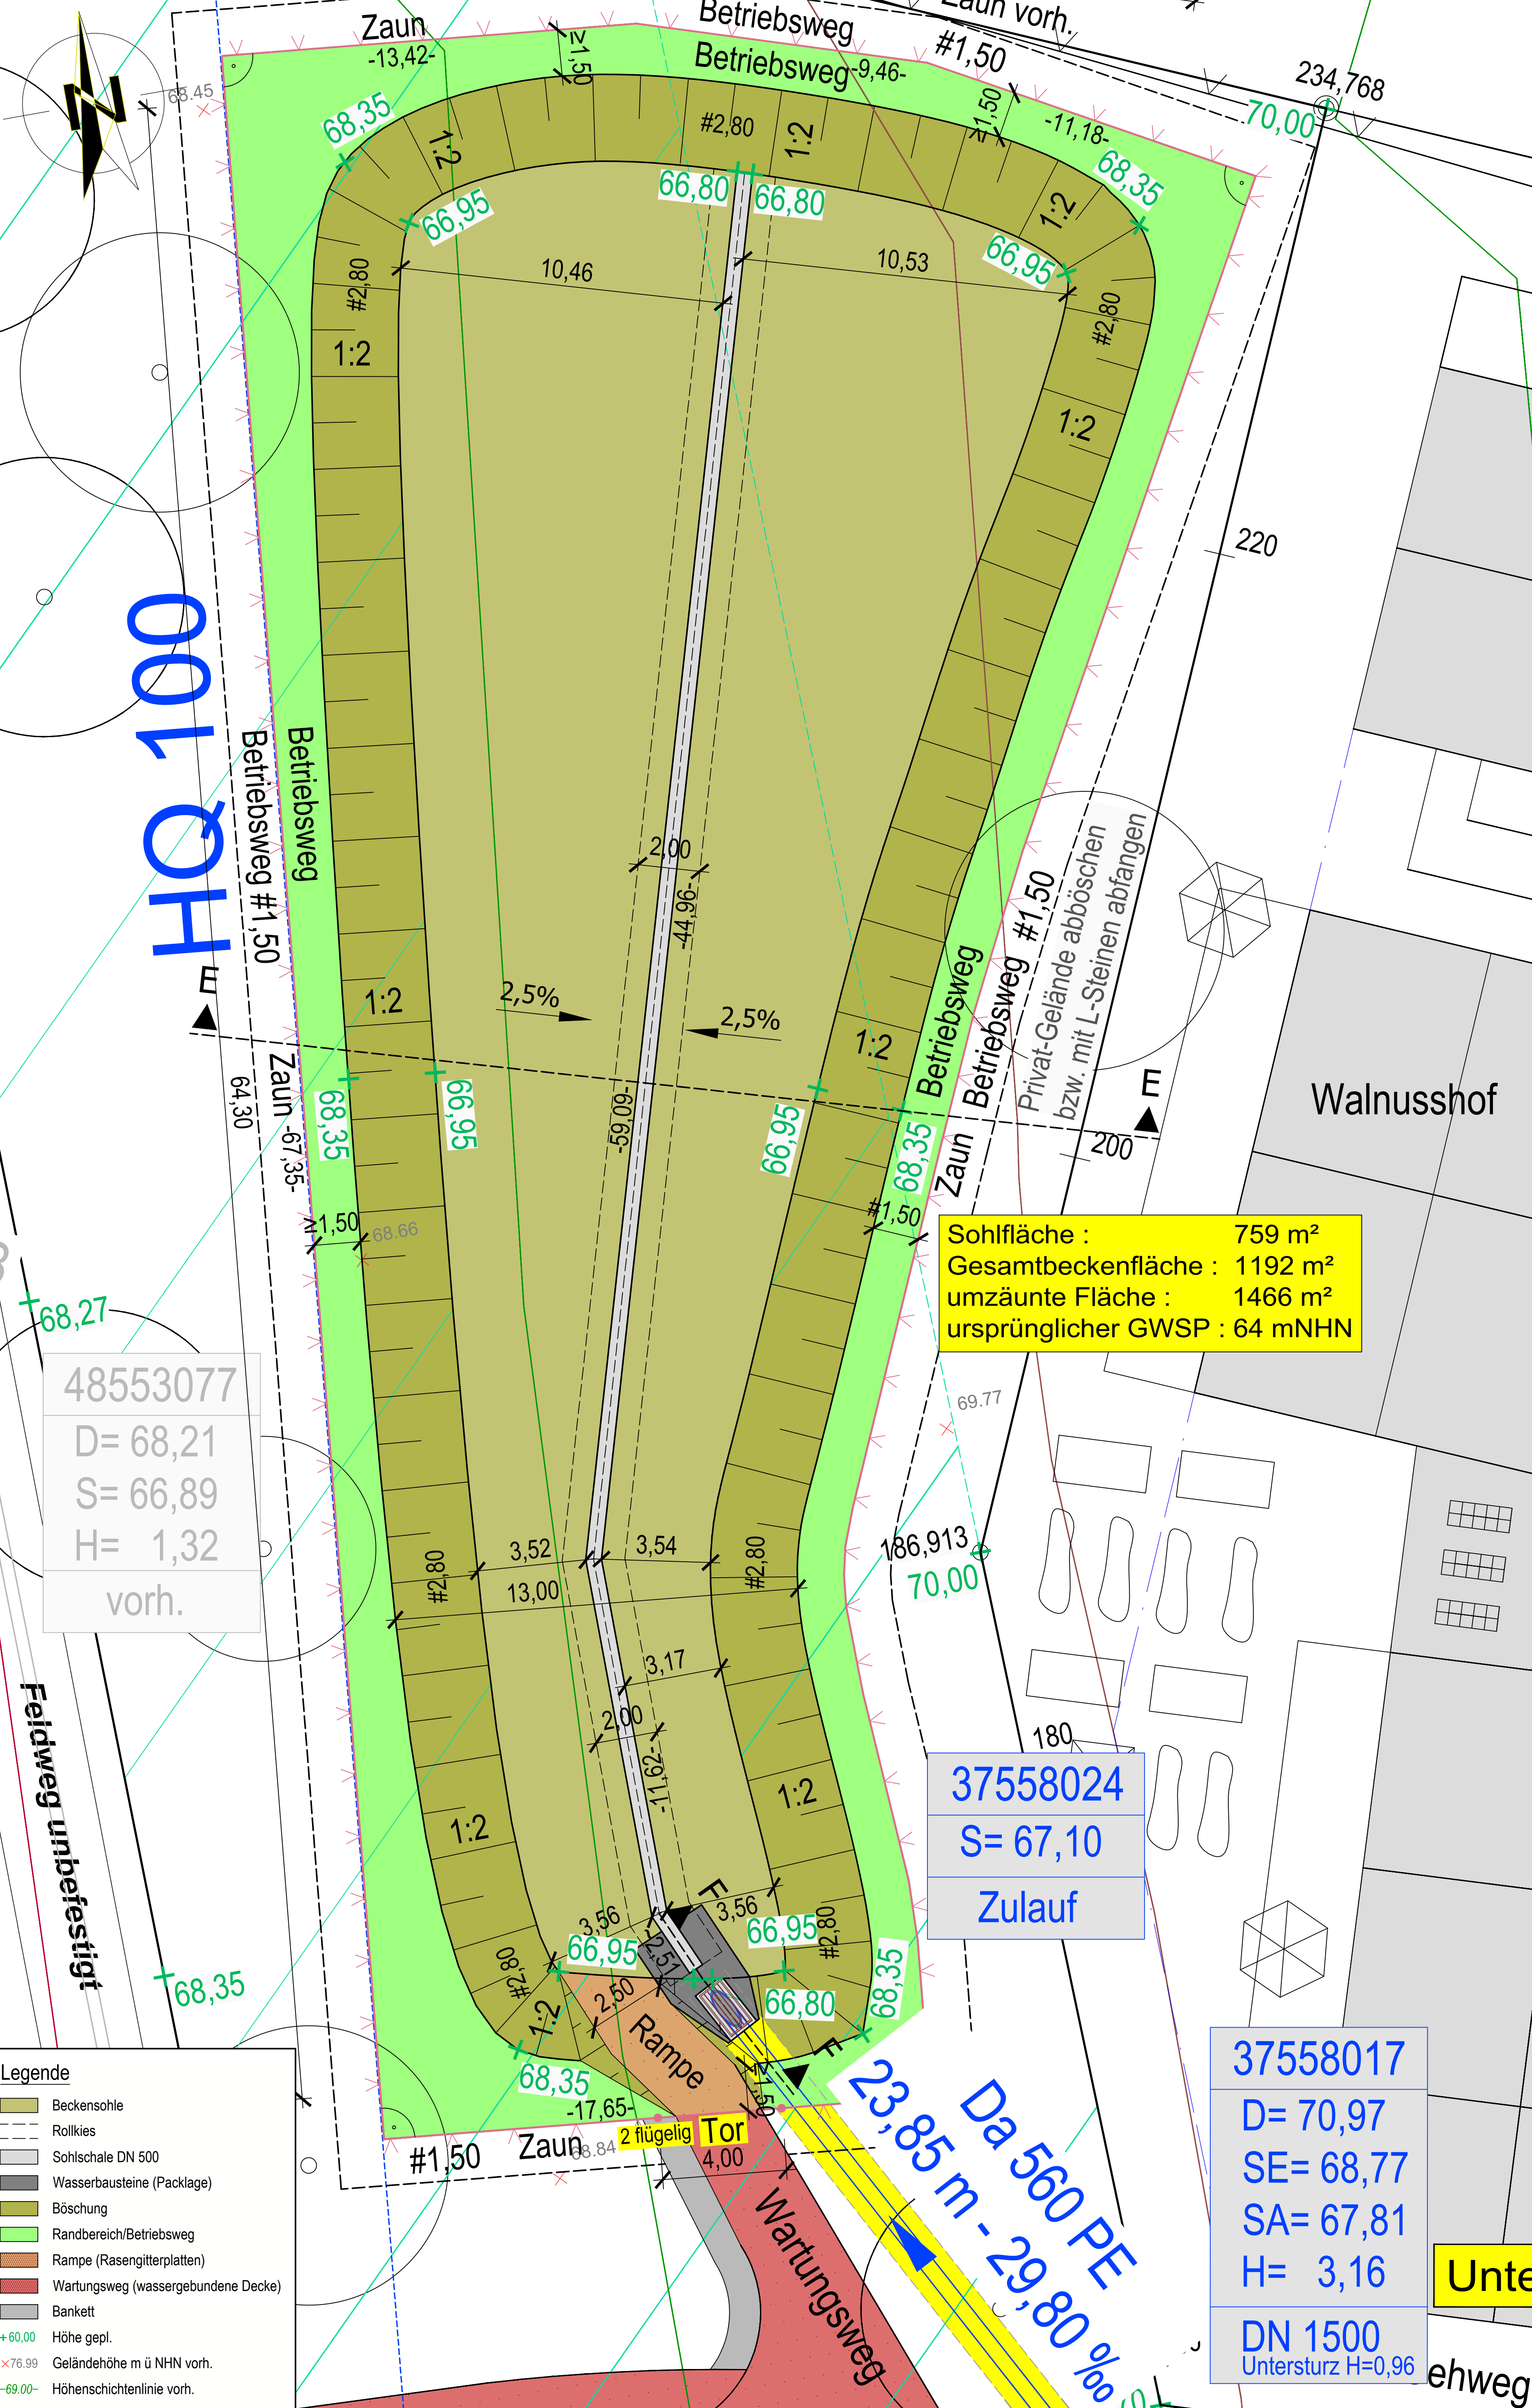


Querschnitt E-E
M=1:50

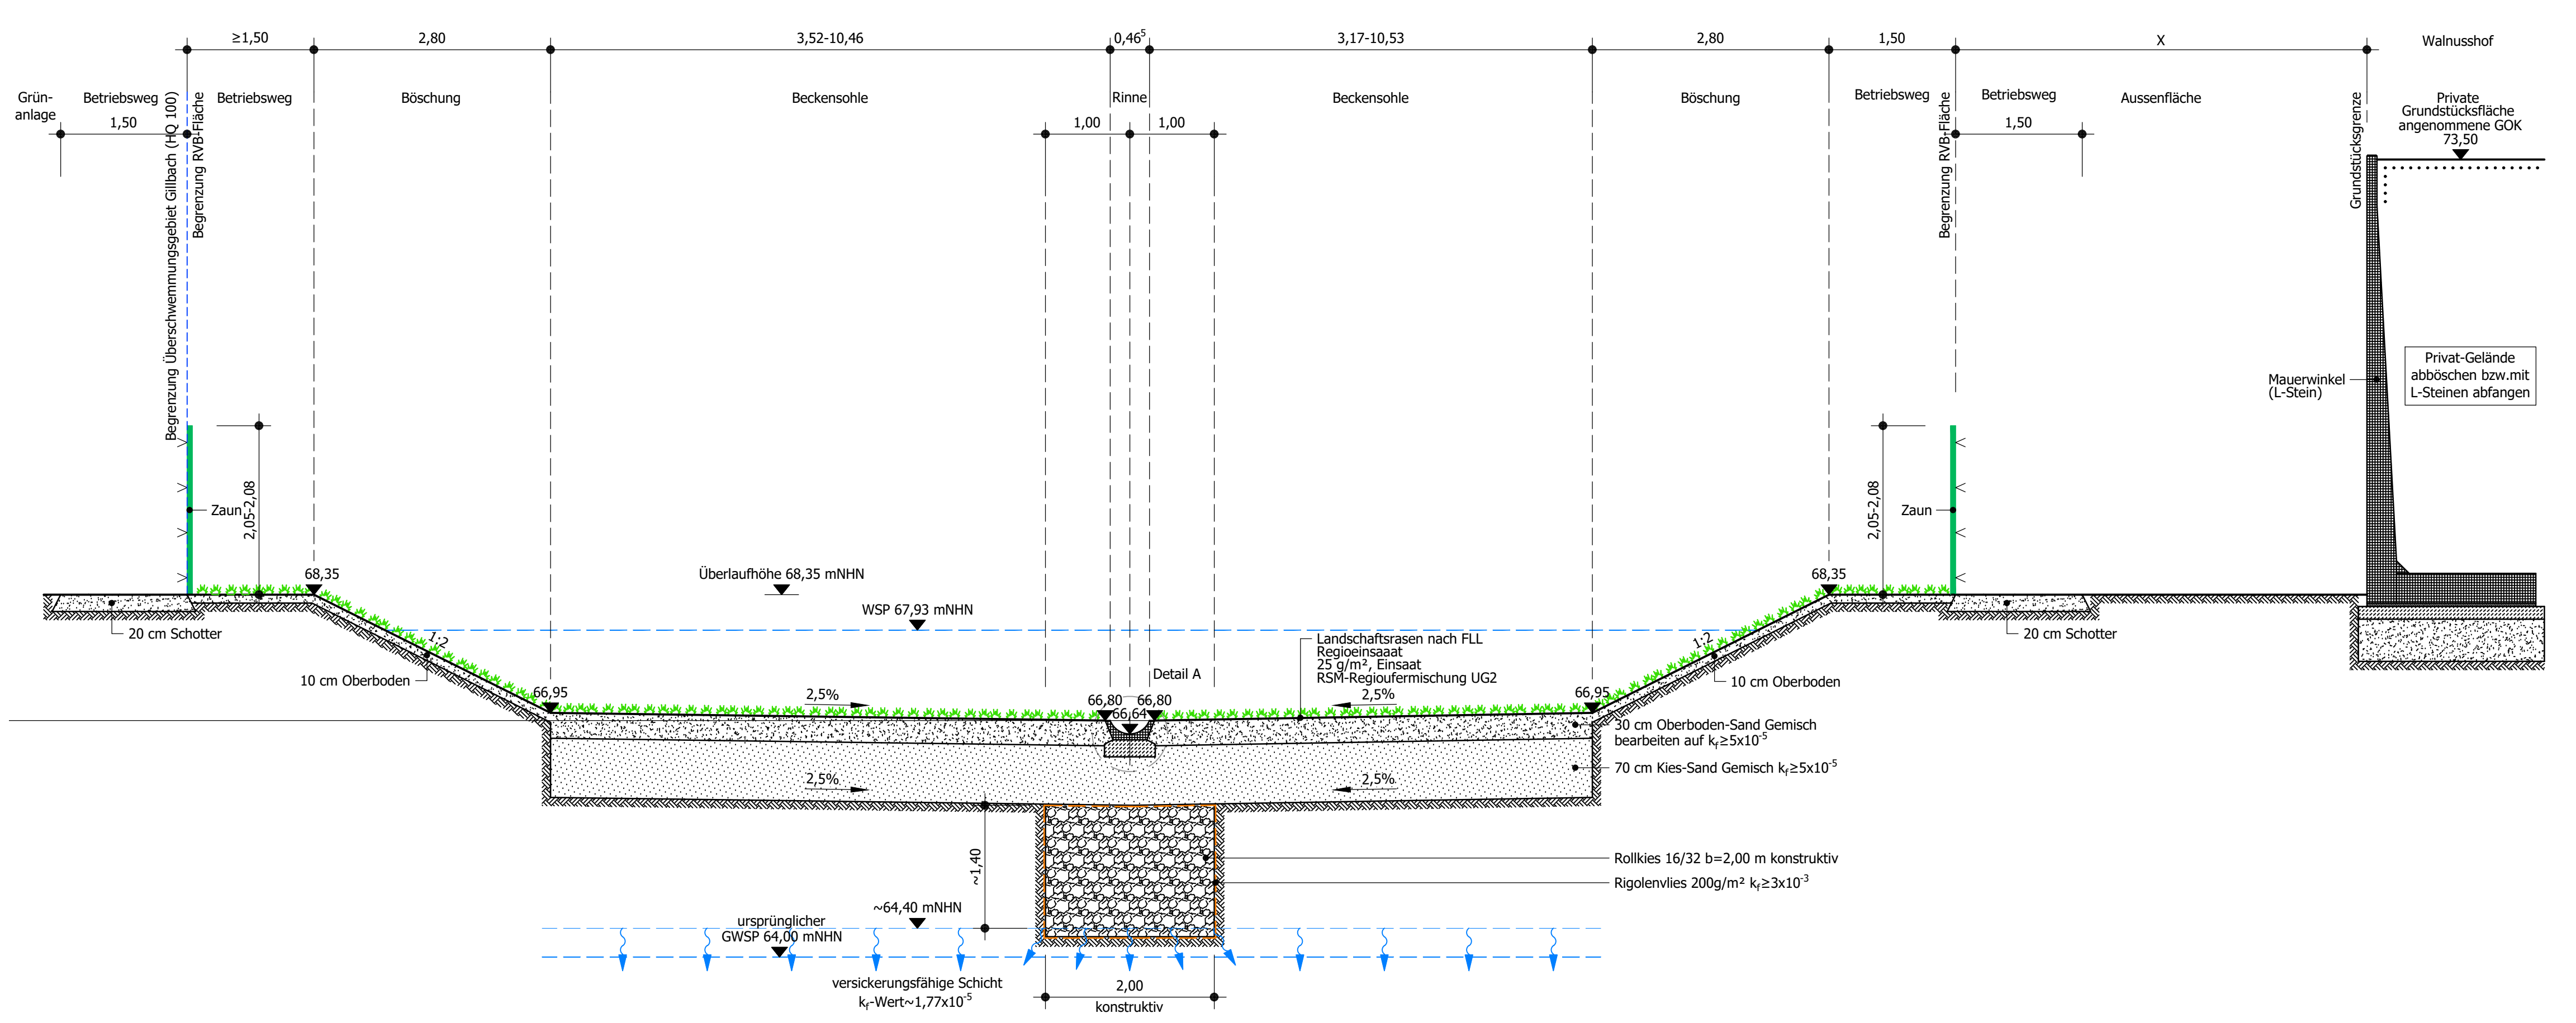


Schnitt F-F
M=1:50

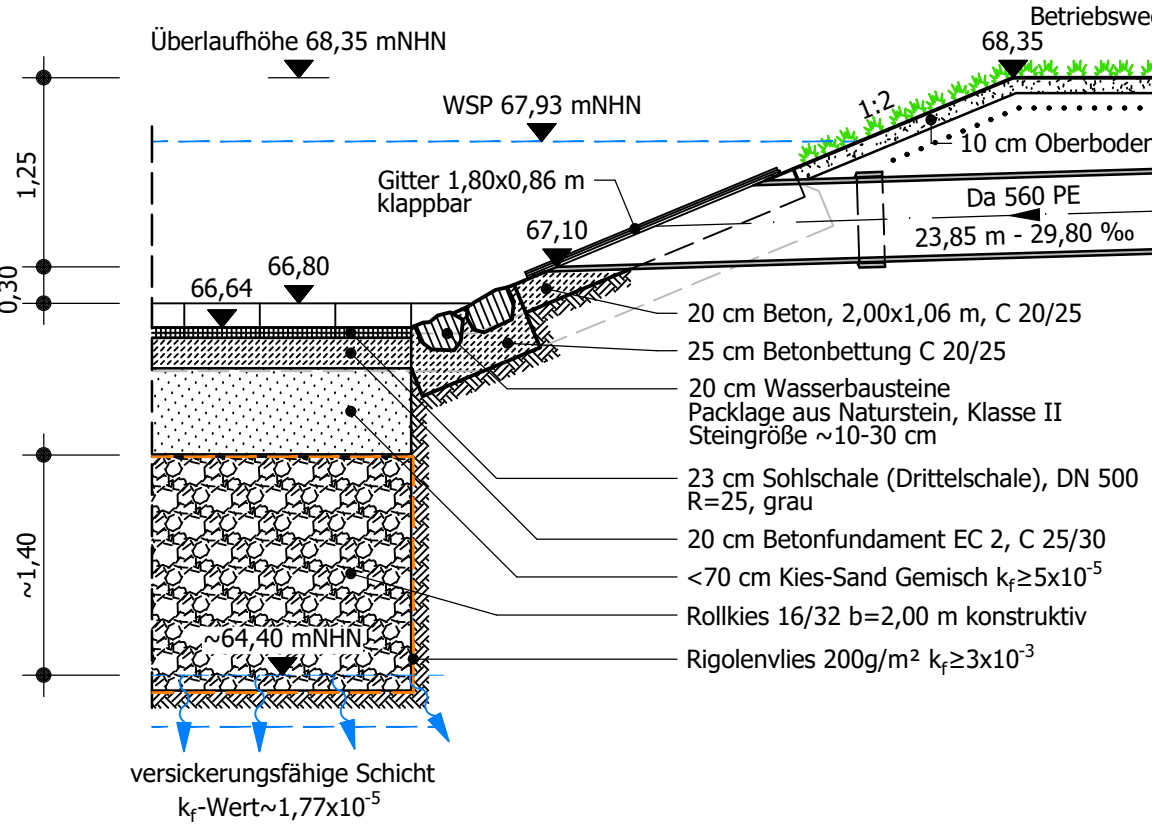


Detail Packlage Wasserbausteine
M=1:50

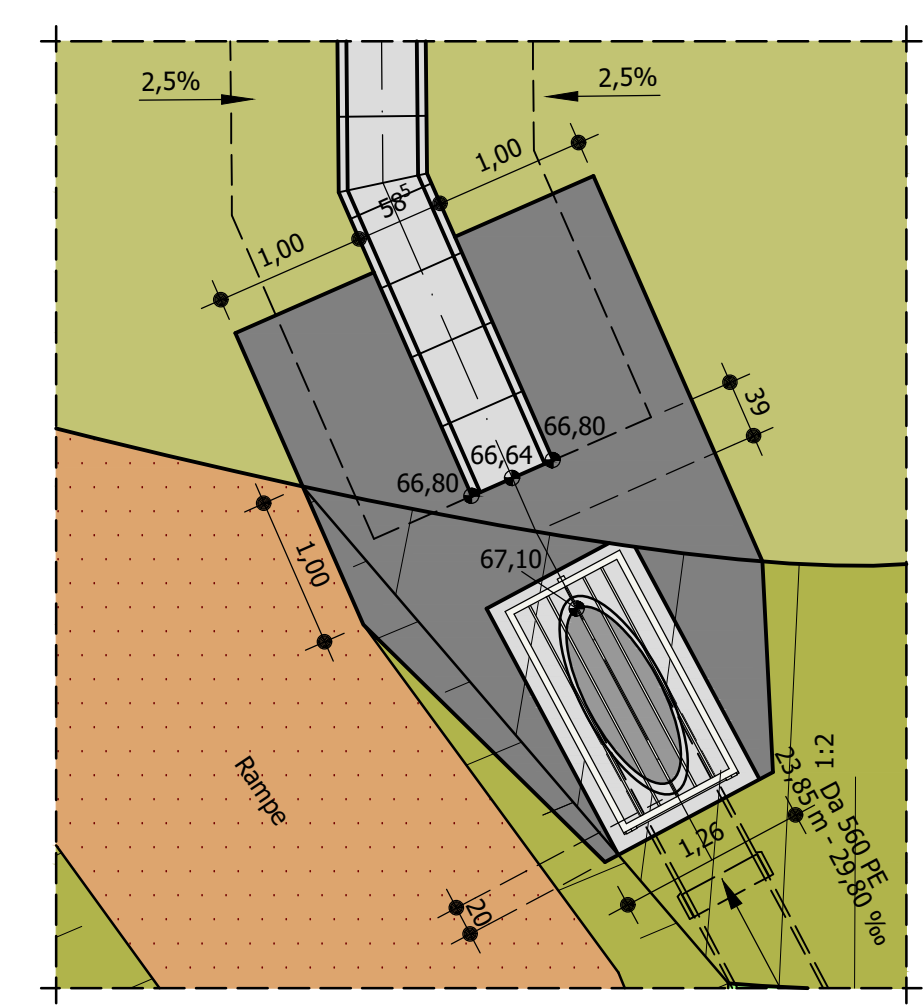

Detail Zaun
M=1:25

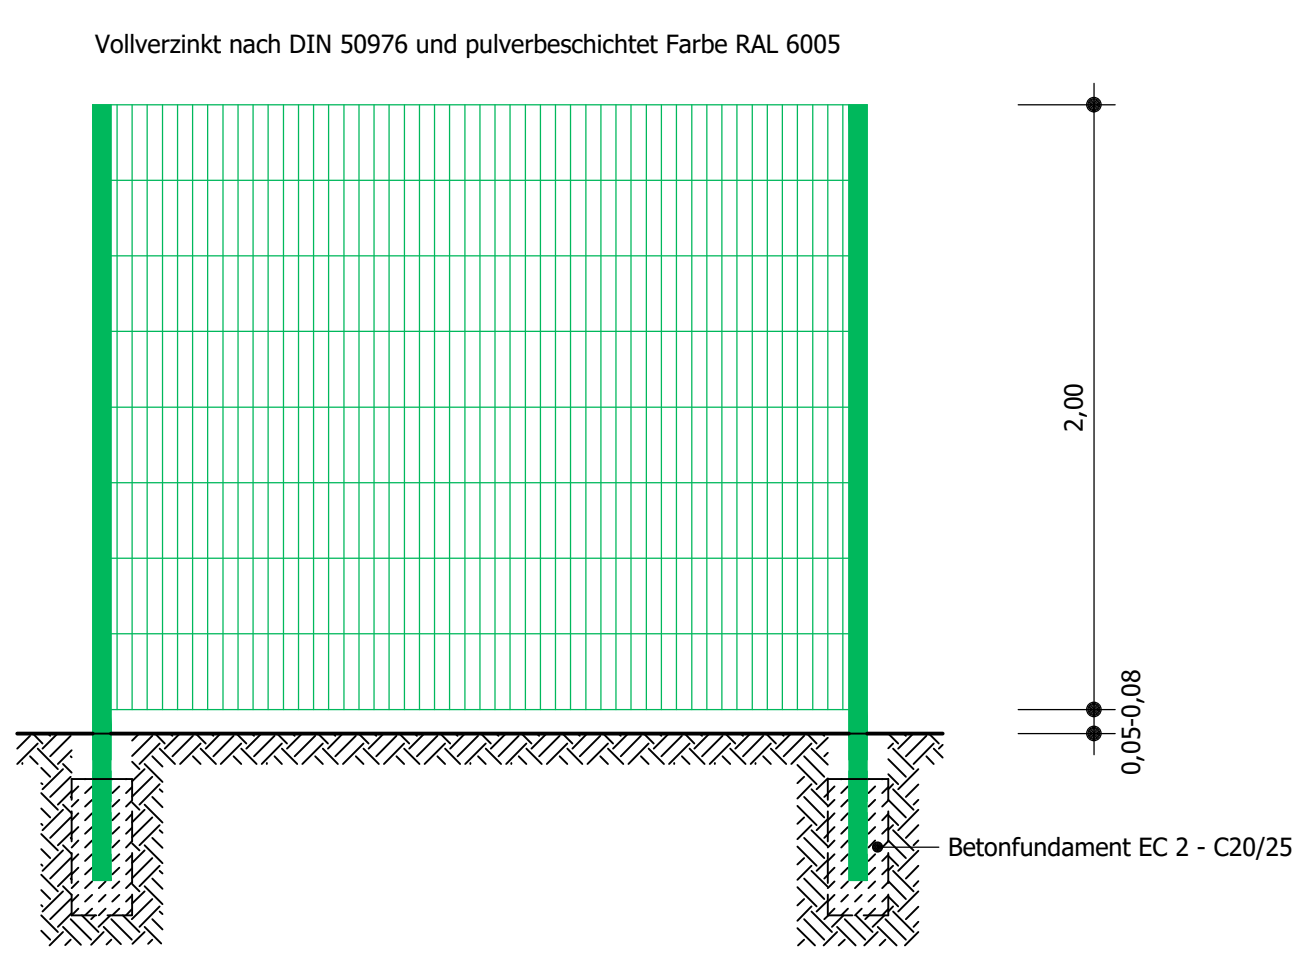

Detail Deckenaufbau Wartungsweg
M=1:10

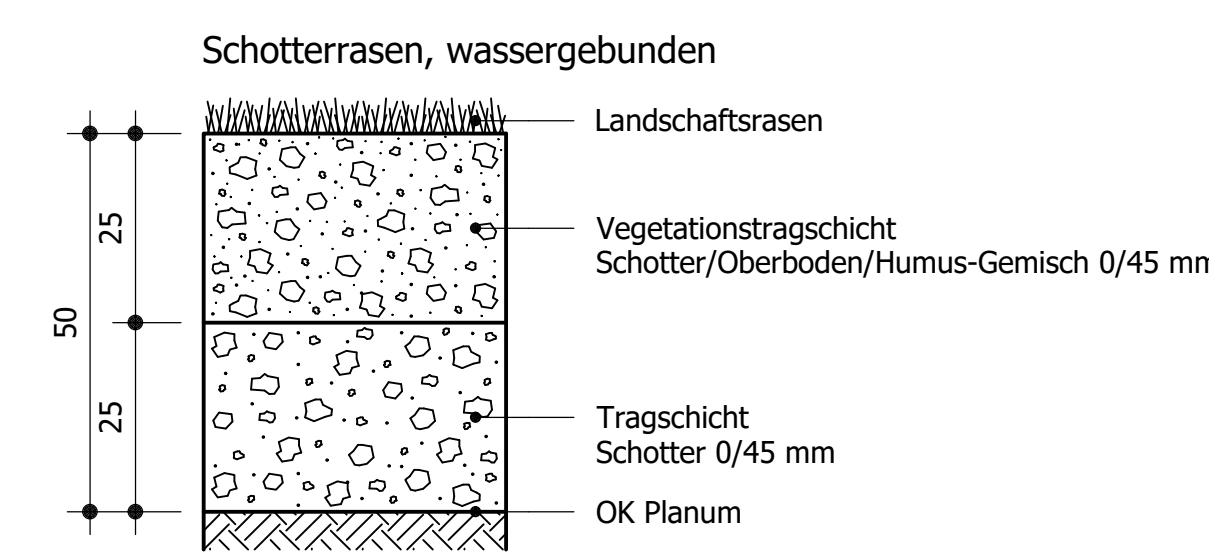

Hinweis zur versickerungsfähigen Schicht:
Die Höhenlage der versickerungsfähigen Schicht ist vor Ort zu überprüfen (mittels Sickerversuche in situ).

Hinweis:
Die Darstellung der Ein- und Mehrfamilienhäuser ist nachrichtlich und nicht bindend.

Ausführungsplanung

Die ausführende Firma hat gemäß VOB DIN 1961 § 3 und 4 alle Maße und Unterlagen vor Beginn der Arbeit zu prüfen. Unstimmigkeiten sind der Bauleitung zur Klärung sofort mitzuteilen.

Die DIN-Vorschriften sind zu beachten. Das Urheberrecht an dieser Zeichnung ist zu beachten.

Planer: Tief p akt Ingenieurbüro für Tiefbautechnik Dipl.-Ing. H. Shahabuddin Berater der Ingenieure IK, Bau NRW Zertifizierter Kanal-Sanierungs-Handwerker Beratung, Planung, Bauleitung, Projektsteuerung				Büro: Bismarckplatz 13 53115 Bonn Tel.: 0228 - 249 46 96 Fax: 0228 - 243 64 96 www.tiefpakt.de	
Projektnummer: 018-urb	Bearbeiter/ Gezeichnet: Sh./M.	Datum/ Register: 03.04.2025 / 28.07.2025 DE3_27_09_2024	Plan-Nr.: DE3		

Bauherr: NRW.URBAN Partner für Land und Stadt Ravensstraße 3 44379 Dortmund Tel. 0231 4341-0 Fax 0231 4341-325					
---	--	--	--	--	--

Gemeinde Rommerskirchen					
Erschließung "BP RO 53 Giller Höfe" in Rommerskirchen		Maßstab: 1:100, 1:50			
Detail DE3 - Versickerungsanlage 3		Altzeichens:			
Detaillageplan und Schnitt		Ers. d. Z. Nr.:			
- Decoret -		- Fachbereichsleiter -			
		- Abteilungsleiter -			
		Zeichn. Nr.:			
		Anlage:			