


Stadt Meerbusch Bauordnung
26. März 2015
FB 4-63

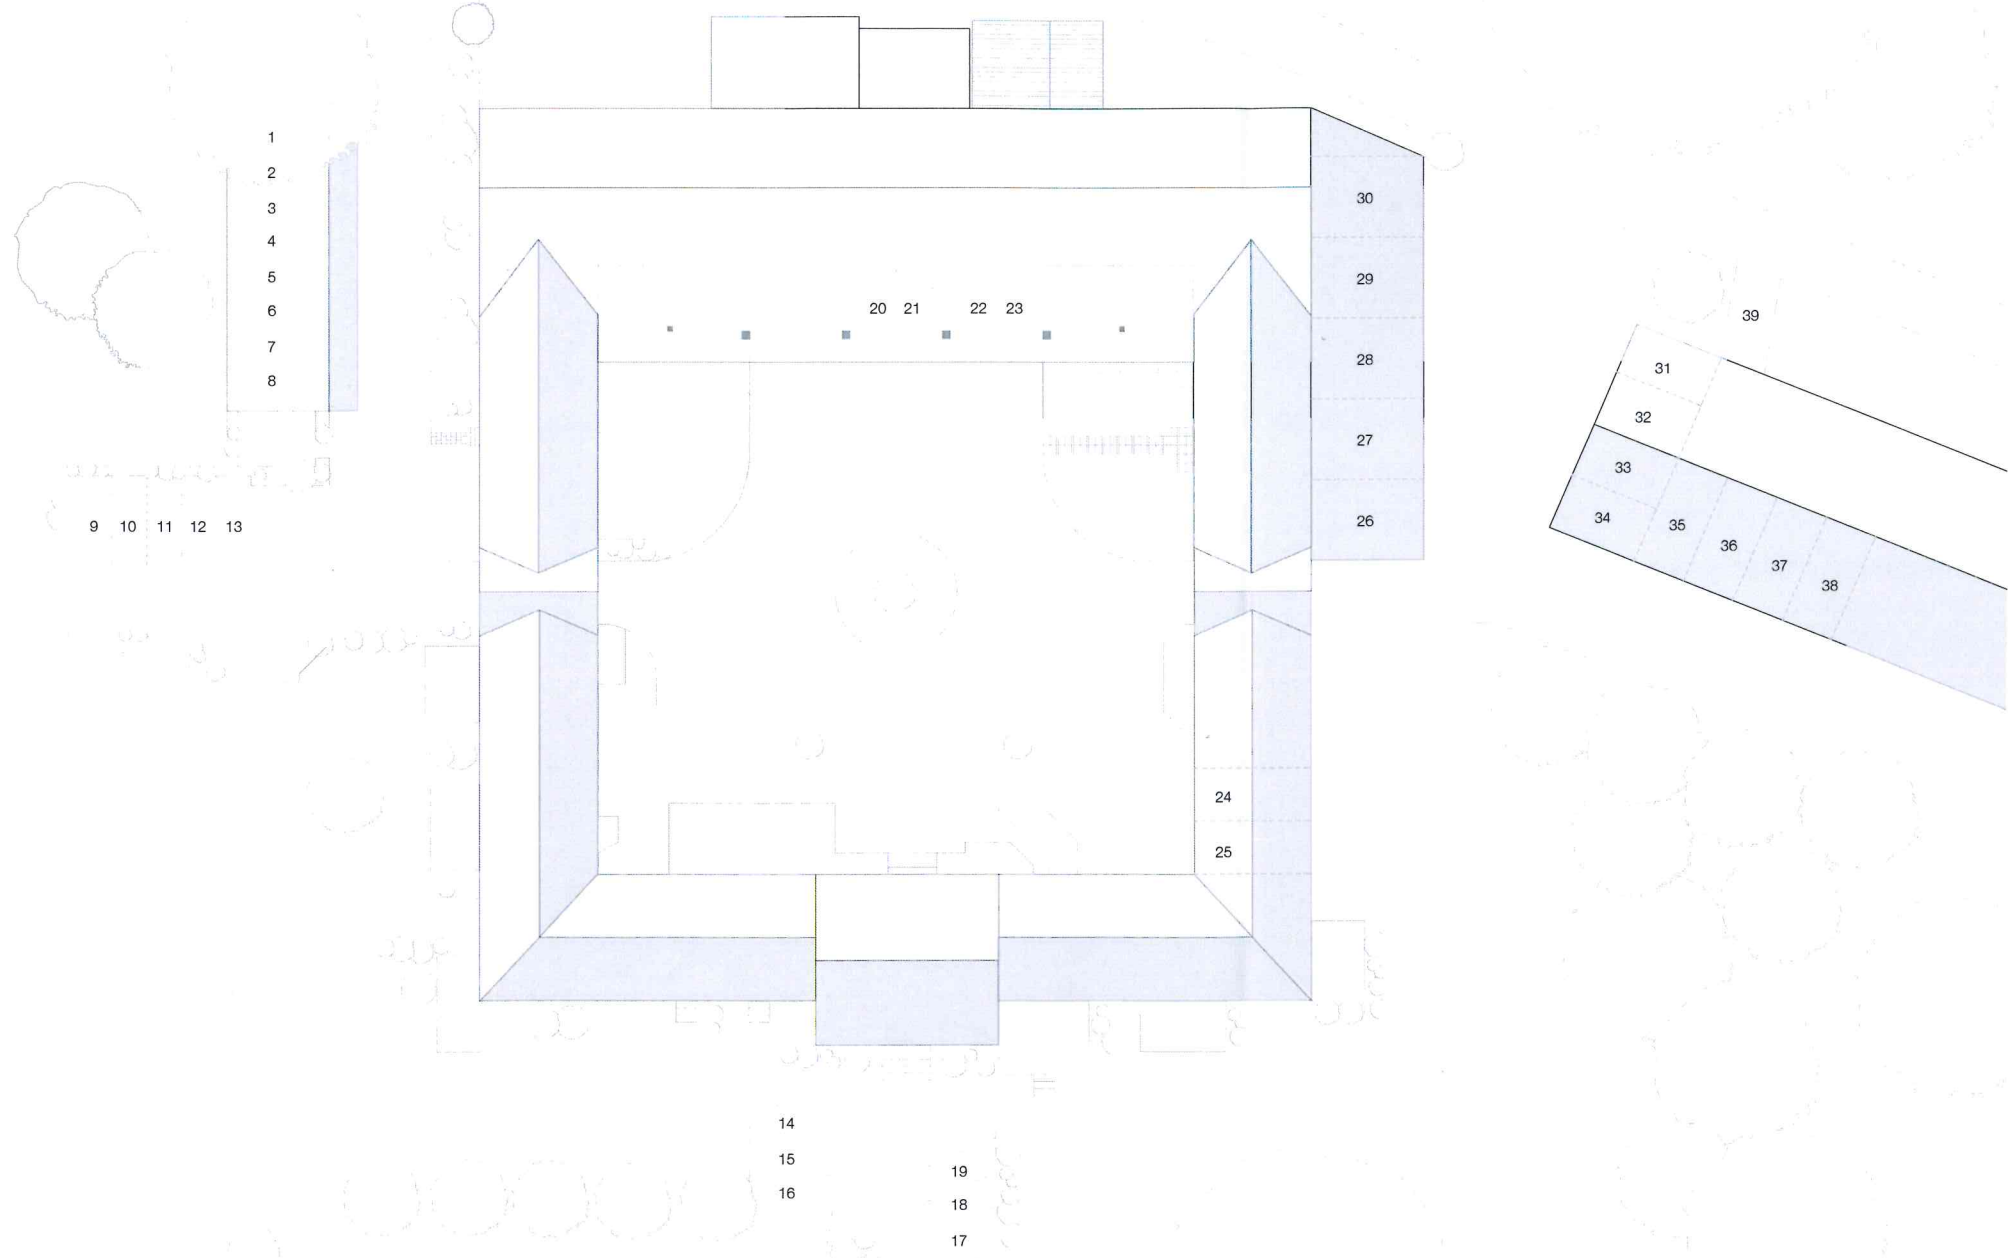


mo.studio

Am Weilerhof 18
40668 Meerbusch

info@mo-studio.de
www.mo-studio.de
Tel. +49 (0) 2159 69 545-0
Fax +49 (0) 2159 69 545-29

PROJEKT

Proj.-Nr.: 10-217
Proj.-Bez.: Radong Aussenanlage
Proj.-Adr.: Am Weilerhof 18
40668 Meerbusch

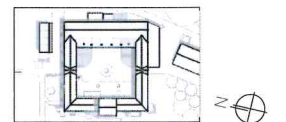

BAUHERR

Wilhelm Ostrop
Am Weilerhof 18
40668 Meerbusch

ARCHITEKT

mo.studio
Lehmann & Bloch GbR
Dipl.-Ing. Marcus Lehmann
Mitgliedsnummer AKNW A36654

W. Ostrop

Unterschrift Bauherr

M. Lehmann

Unterschrift Architekt

PLANBEZEICHNUNG

Lageplan Bestand Stellplätze

PLANNUMMER

10-217_LPH4_LP-BS-PP_140323

PLANSTAND

Genehmigung

FASSUNG

DATUM

23.03.2015

PLANVERFASSER

mf

MAßSTAB

1:500

FORMAT

A3 / 420 x 297mm

Dieser Plan ist nur gültig in Verbindung mit der verbindlichen Planung des Statikers. Alle Maße sind vor Ort durch den ausführenden Unternehmer verantwortlich zu prüfen. Etwasige Unstimmigkeiten sind der Bauleitung des Architekten umgehend mitzuteilen. Alle Daten, Zeichnungen und Rechte sind urheberrechtlich geschützt.