


Zeichenerklärung

- Gemeinsamer Geh- und Radweg
- Dammböschung
- Bankett
- Pflanzstreifen
- Trasse K9n

Neigungsbrechpunkt mit Angabe von:
 H = 100.000 m
 T = 2.750 m
 f = 0.038 m
 km = 0-517.166
 h TS = 34.763 m

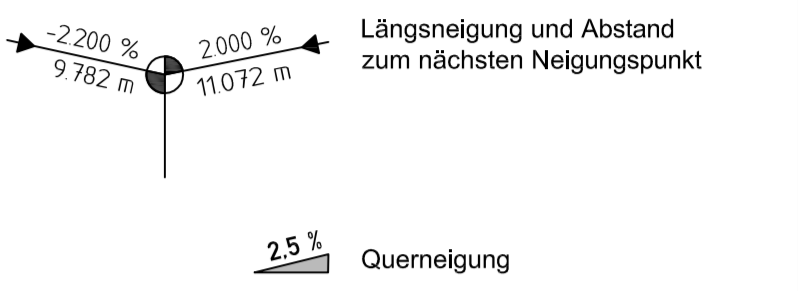

BAUPLAN GMBH WAGNER + PARTNER <small>Auf der Reihe 2 D 45884 Gelsenkirchen Tel.: 0209 / 12026 - 0 / Fax: 0209 / 12026 - 10bauplan@bwp-bauplan.eu</small>	 <small>BWP</small>	30_18135 Bearbeiter: Machura Gezeichnet: BWP Datum: Jan. 2019 Geprüft:

 Stadt Meerbusch Straßen und Kanäle			
Gezeichnet:	Geprüft:	Projektleiter:	
Bearbeitet:	Geändert:	Fachbereichsleiter:	EDV-Nummer:

 rhein kreis neuss		Tiefbauamt 41515 Grevenbroich, Schloßstraße 20 Tel.: 02181 - 601 6600 Fax.: 02181 - 601 6699 eMail: tiefbauamt@rhein-kreis-neuss.de	
Halbtitel: Neubau der K 9 n zwischen AS-Bovort / A57 (L476) und Meerbusch-StrümpBuschstraße Förderantrag - 1. Bauabschnitt Straßenbegleitender Radweg K 9 n von Meerbusch-Gymnasium bis KVP Buschstraße		Unterlage Nr.: 5 Blatt Nr.: 1	Blattgröße: 1320 x 450 Bau - km: -
Planbez.: Lageplan		Maßstab: 1:250	
Datum:	Bearbeiter:	gezeichnet:	geprüft:
-	-	-	-
Aufsteller: Grevenbroich, den			
LA, Ludwig Kreisbaudirektor			
Pfad: W:\Stadt\Meerbusch\30_18135_K9n_Förderanträge\CAD\1_BA\18135_CSG_190130_Lageplan_01_1BA.dwg			