

Zeichenerklärung


Planung

- Einschnittsböschung / Mulde mit Fließrichtung / Versickermulde
- Straßennebenflächen
- Fahrbahn mit Achse
- Bankett
- Rückbau
- Radweg
- Gehweg
- Fahrbahnstreifen / Insel / Parkstreifen
- Zufahrt mit Bordabsenkung gemeinsamer Geh- und Radweg
- Bankett mit Zufahrt
- Dammböschung
- Bankett
- Richtungsfahrbahn mit Fahrstreifenaufteilung
- Mittelstreifen, Achse
- Richtungsfahrbahn
- Bankett
- Entwässerungsgraben mit Fließrichtung

Neigungsbrechpunkt mit Angabe von Ausrundungshalbmesser, Längsneigung und Abstand zum nächsten Neigungsbrechpunkt

Gradientenhochpunkt / Gradiententiefpunkt

Querneigung

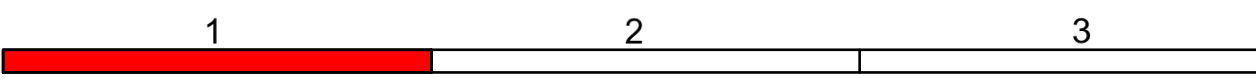

(Büro, Name und Anschrift)	(Raum für Prüfvermerke)
	(Raum für Projekt-Nr.)

<p>Regionalniederlassung Niederrhein Breitenbachstr. 90, 41065 Mönchengladbach</p>	<p>Straßen.nrw Landesbetrieb Straßenbau Nordrhein-Westfalen</p>

Nr.	Art der Änderung	Datum	Zeichen

VORENTWURF

Landesbetrieb Straßenbau Nordrhein-Westfalen	Unterlage / Blatt-Nr.: 5 / 1
Straße: B 59 Station:	Lageplan Var 1 KVP
PROJIS-Nr.:	Maßstab: 1 : 500

B59/K19/Schaan Umbau eines Knotenkunktes

Datum:
Der Leiter der Regionalniederlassung Niederrhein

i.A. (Klaus Münster)

Y 2323674.335
X 5665232.256

Y 2323934.197
X 5664972.394

Y 2323520.539
X 5665078.460

Y 2323780.401
X 5664818.598