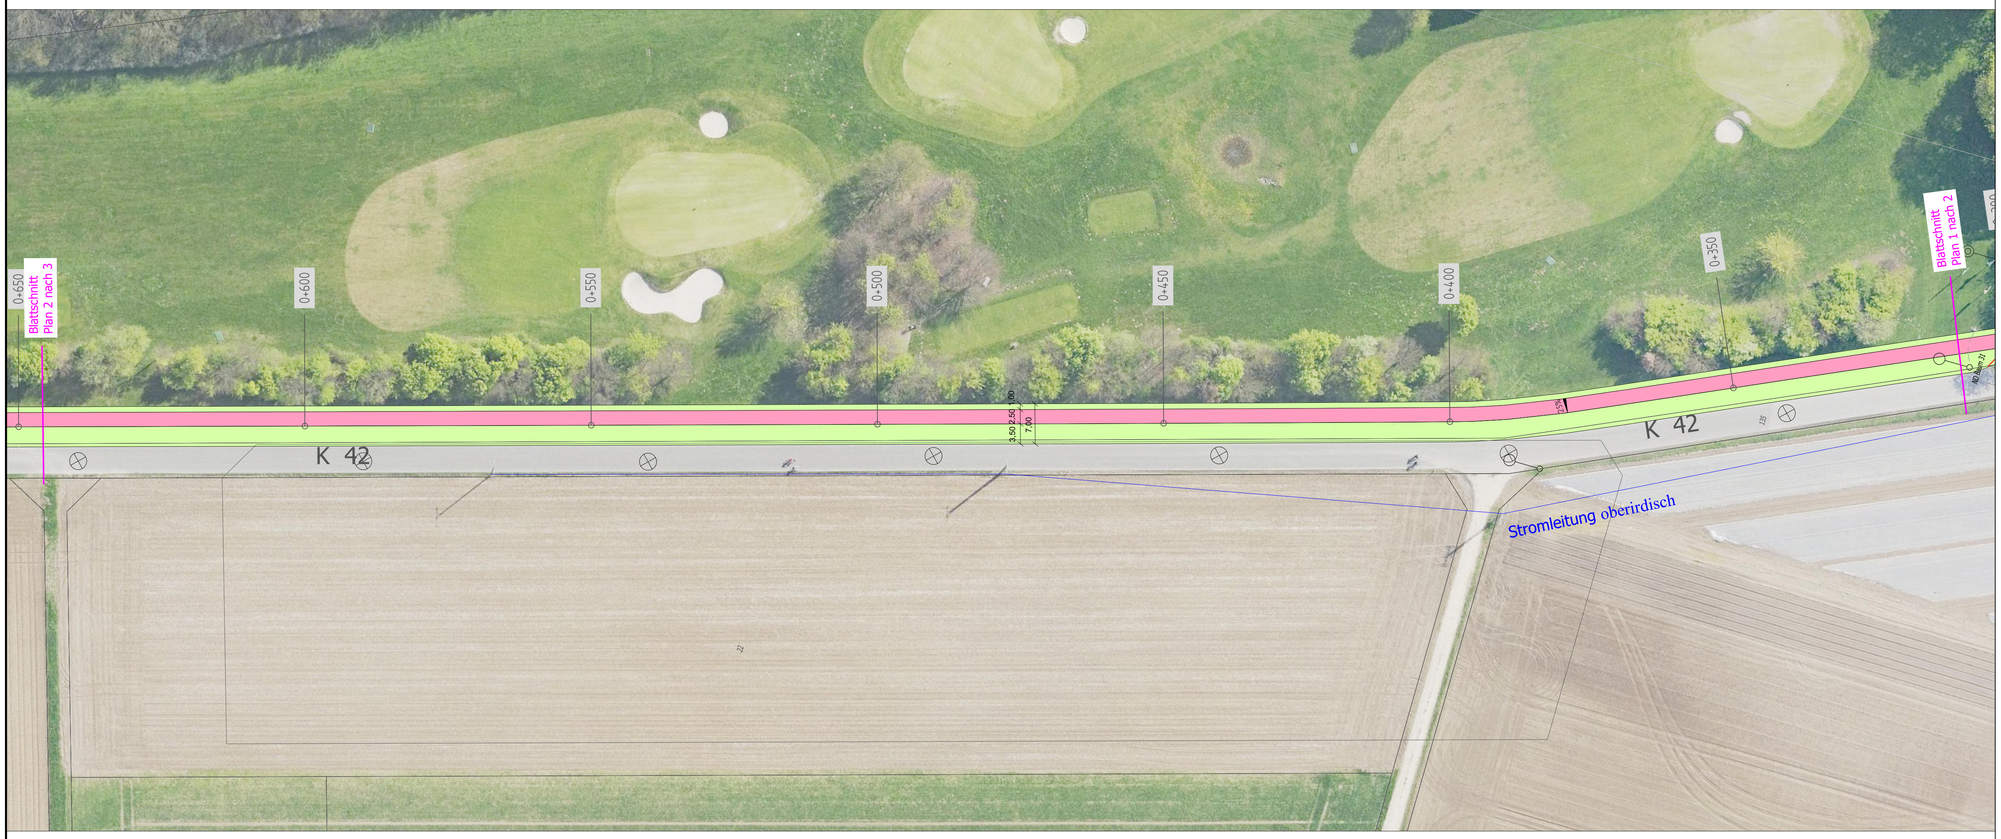

Zeichenerklärung

- Einschnittböschung
- Mulde mit Fließrichtung / Versickermulde
- Straßennebenfläche
- Fahrbahn mit Achse
- Bankett
- Radweg
- Gehweg
- Fahrbahnteiler / Insel / Parkstreifen
- Zufahrt mit Bordabsenkung gemeisamer Geh- und Radweg
- Bankett mit Zufahrt
- Dammböschung
- vorh. Straßenablauf
- Kanaldeckel
- vorh. Schilder
- Grundstücksgrenze
- vorh. Brunnen / Pumpe
- Grenze der Ortsdurchfahrt
- gepl. Bepflanzung

rhein kreis neuss
Tiefbauamt
41515 Grevenbroich, Schloßstraße 20
Tel.: 02181 - 601 6600
Fax.: 02181 - 601 6699
eMail: tiefbauamt@rhein-kreis-neuss.de

Maßnahme:
K 42 Radweg
Lüttenglehn - L 32
Entwurfsplanung

Unterlage Nr.: -
Blatt Nr.: 1/2
Blattgröße: 900 x 900
Bau - km: -
Planbez.: Lageplan
Maßstab: 1 : 500

Datum:	Bearbeiter:	gezeichnet:	geprüft:	Vermerk
13.12.2011	Esser	Esser	-	
04.04.2014	Bui/Esser	Bui/Esser	-	

Aufgestellt
Grevenbroich, den

Ludwig
Kreisbaudirektor

Pfad: T:\AutoCad Civil 3D\Tiefbauamt\K_42\K42 Radweg\vestra.dwg

04.11.2019 09:22:13