



**Detailansicht
Maßstab 1:100**

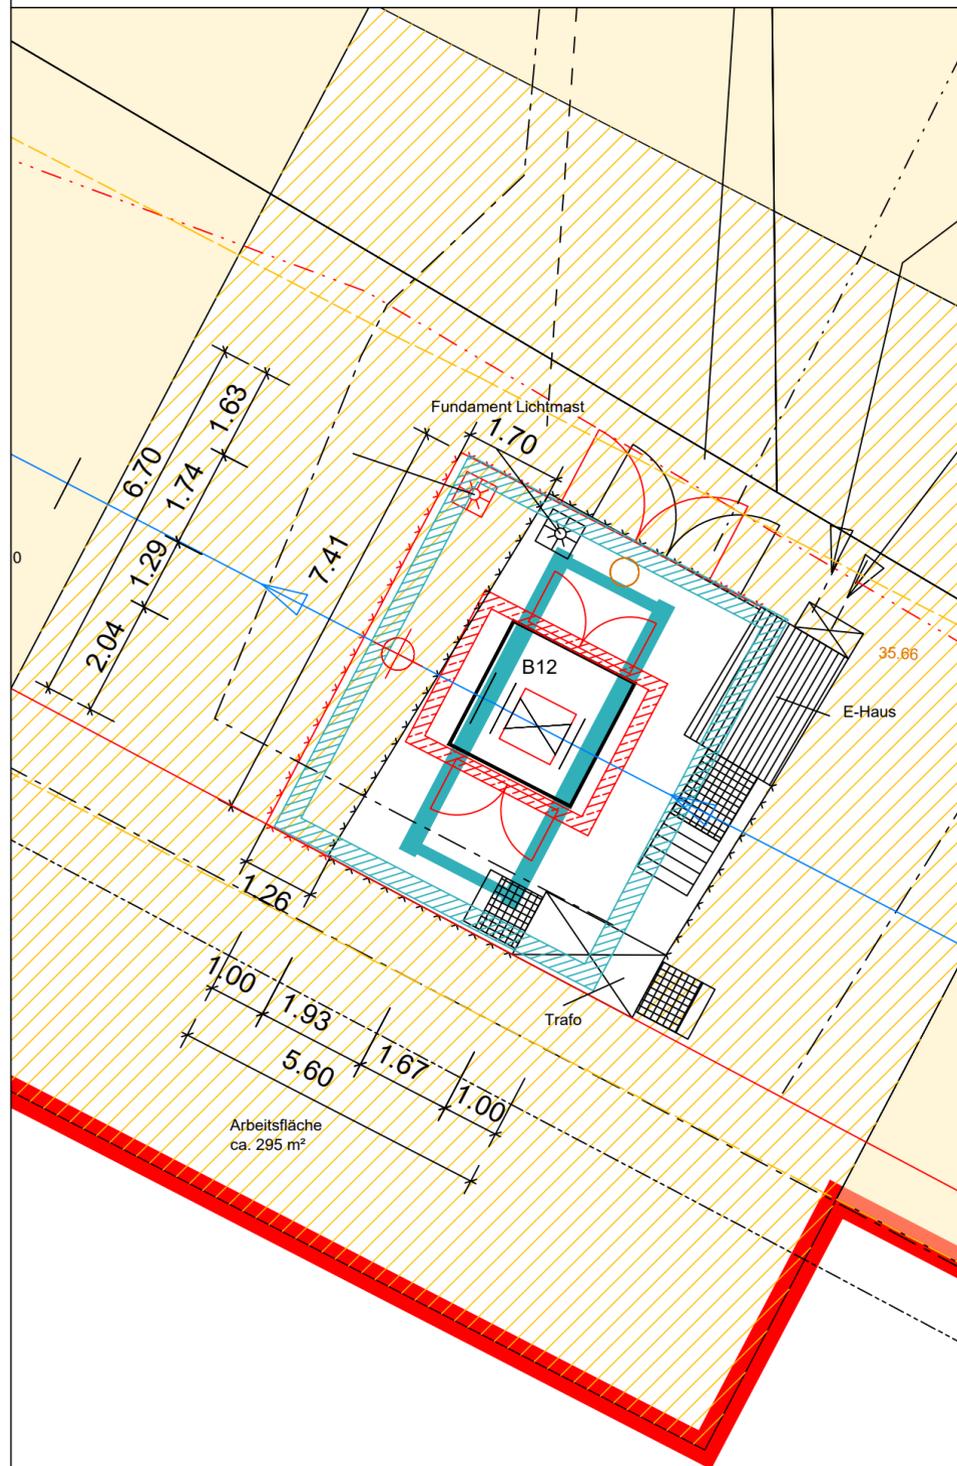

**Lageplan
Maßstab 1:250**

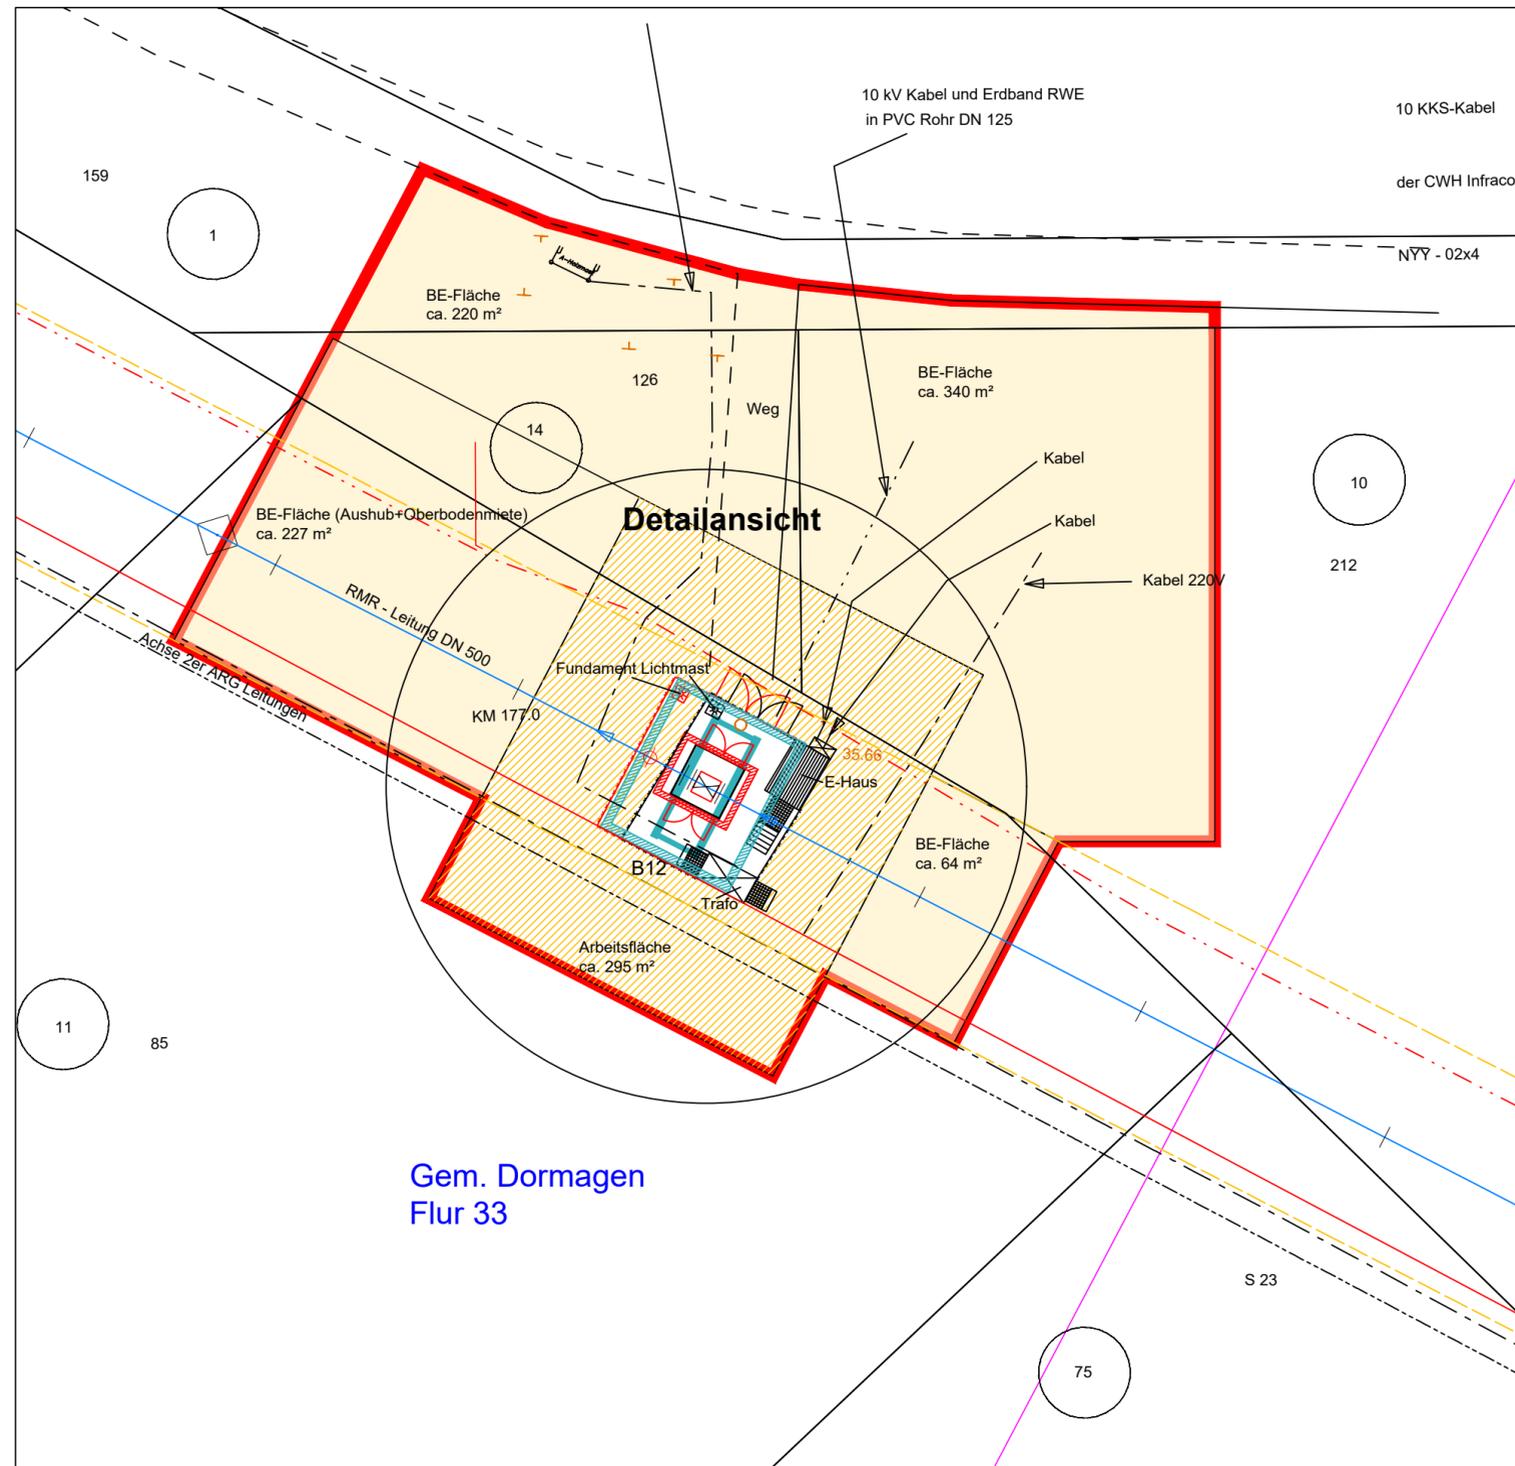

LEGENDE

- vorhandene Umzäunung
- geplante Umzäunung
- vorhandene Auffangwanne (Außenmaße)
- geplante Auffangwanne
- RMR Rohrfernleitung mit Schieber / Fließrichtung
- ??
- RMR - LWL Kabel
- Schutzstreifen
- Stahlkonstruktion (Abfängerüst)
- Baugrubenverbau (Spundbohlen)
- Oberbodenmiete
- BE-Fläche
- Arbeitsfläche
- Baustraße
- Baufeldgrenze



Die Planunterlagen sind nicht zur Bauausführung freigegeben!

Die vom Planverfasser ermittelten Fremdanlagen wurden in die Planunterlagen übernommen. Der Planverfasser übernimmt jedoch keine Gewähr für die Genauigkeit und Vollständigkeit der Angaben.

Dieses Dokument ist Eigentum des Auftraggebers und urheberrechtlich geschützt. Die Verwendung, Vervielfältigung und Verbreitung darf nur mit ausdrücklicher Genehmigung des Urhebers erfolgen.

4			
3			
2			
1	23.05.2022	Hellweg	BE-Fläche vergrößert
AZ	Datum	Name	Änderungsvermerk

Bauherr
RMR
 Rhein-Main-Rohrleitungstransportgesellschaft mbH
 Godorfer Hauptstraße 186
 D-50997 Köln



Planung
PipIng
 Gesellschaft für Ingenieurleistungen mbH
 Willbecker Str. 103
 D-40699 Erkrath



Projekttitel
Instandsetzung Absperrstation STS B12
RMR-Km 176,985
Lageplan mit Baustelleneinrichtungsflächen

	Tag	Name	Zeichnungsnummer	Plotdatum	Blatt	Maßstab	Revision
Bearbeitet	25.08.2020	Moosmüller	1055_3-4-03_ B12 1-0	23.05.2022	1/1	1:100 1:250	1
Gezeichnet	25.08.2020	Pietz					
Geprüft	25.08.2020	Moosmüller					