

BD 72 Baumheckenartiger Gehölzstreifen an Straßen, Wege, Böschungen

AX 12 Laubholzforst (überwiegend Stangenholz)

FN 3 Graben

HH 7 Grasflur an Böschungen, Straßen- und Wegerändern

HM 51 Rasen (Bolzplatz)

BF 32 Baumgruppe, Baumreihe, Einzelbäume

HY 1 Straßen, Wege, asphaltiert

Index	Art der Änderung	Dateiname	Datum	bearb.	gepr.



Am Erftverband 6

50126 Bergheim



02271/88-0

Projekt
Neubau RBF Neuhausen
Umbau RÜB Mainstraße

Darstellung
Landschaftspflegerischer Begleitplan
Bestandsplan

Gemessen/Gefertigt	Gezeichnet	Geprüft	Maßstab	Zeichnungsname AN	Zeichnungsname AG
Achten&Jansen	Sz 08/2010	Rp 08/2010	1 : 500		754a1e10p001-.dwg

Planverfasser:

Im Auftrag

xxx ,den

Bauherr: Erftverband



Der Vorstand

Im Auftrag

D. R.
Bergheim, den 20.8.2010

Erftverband
Am Erftverband 6
50126 Bergheim

Bostand

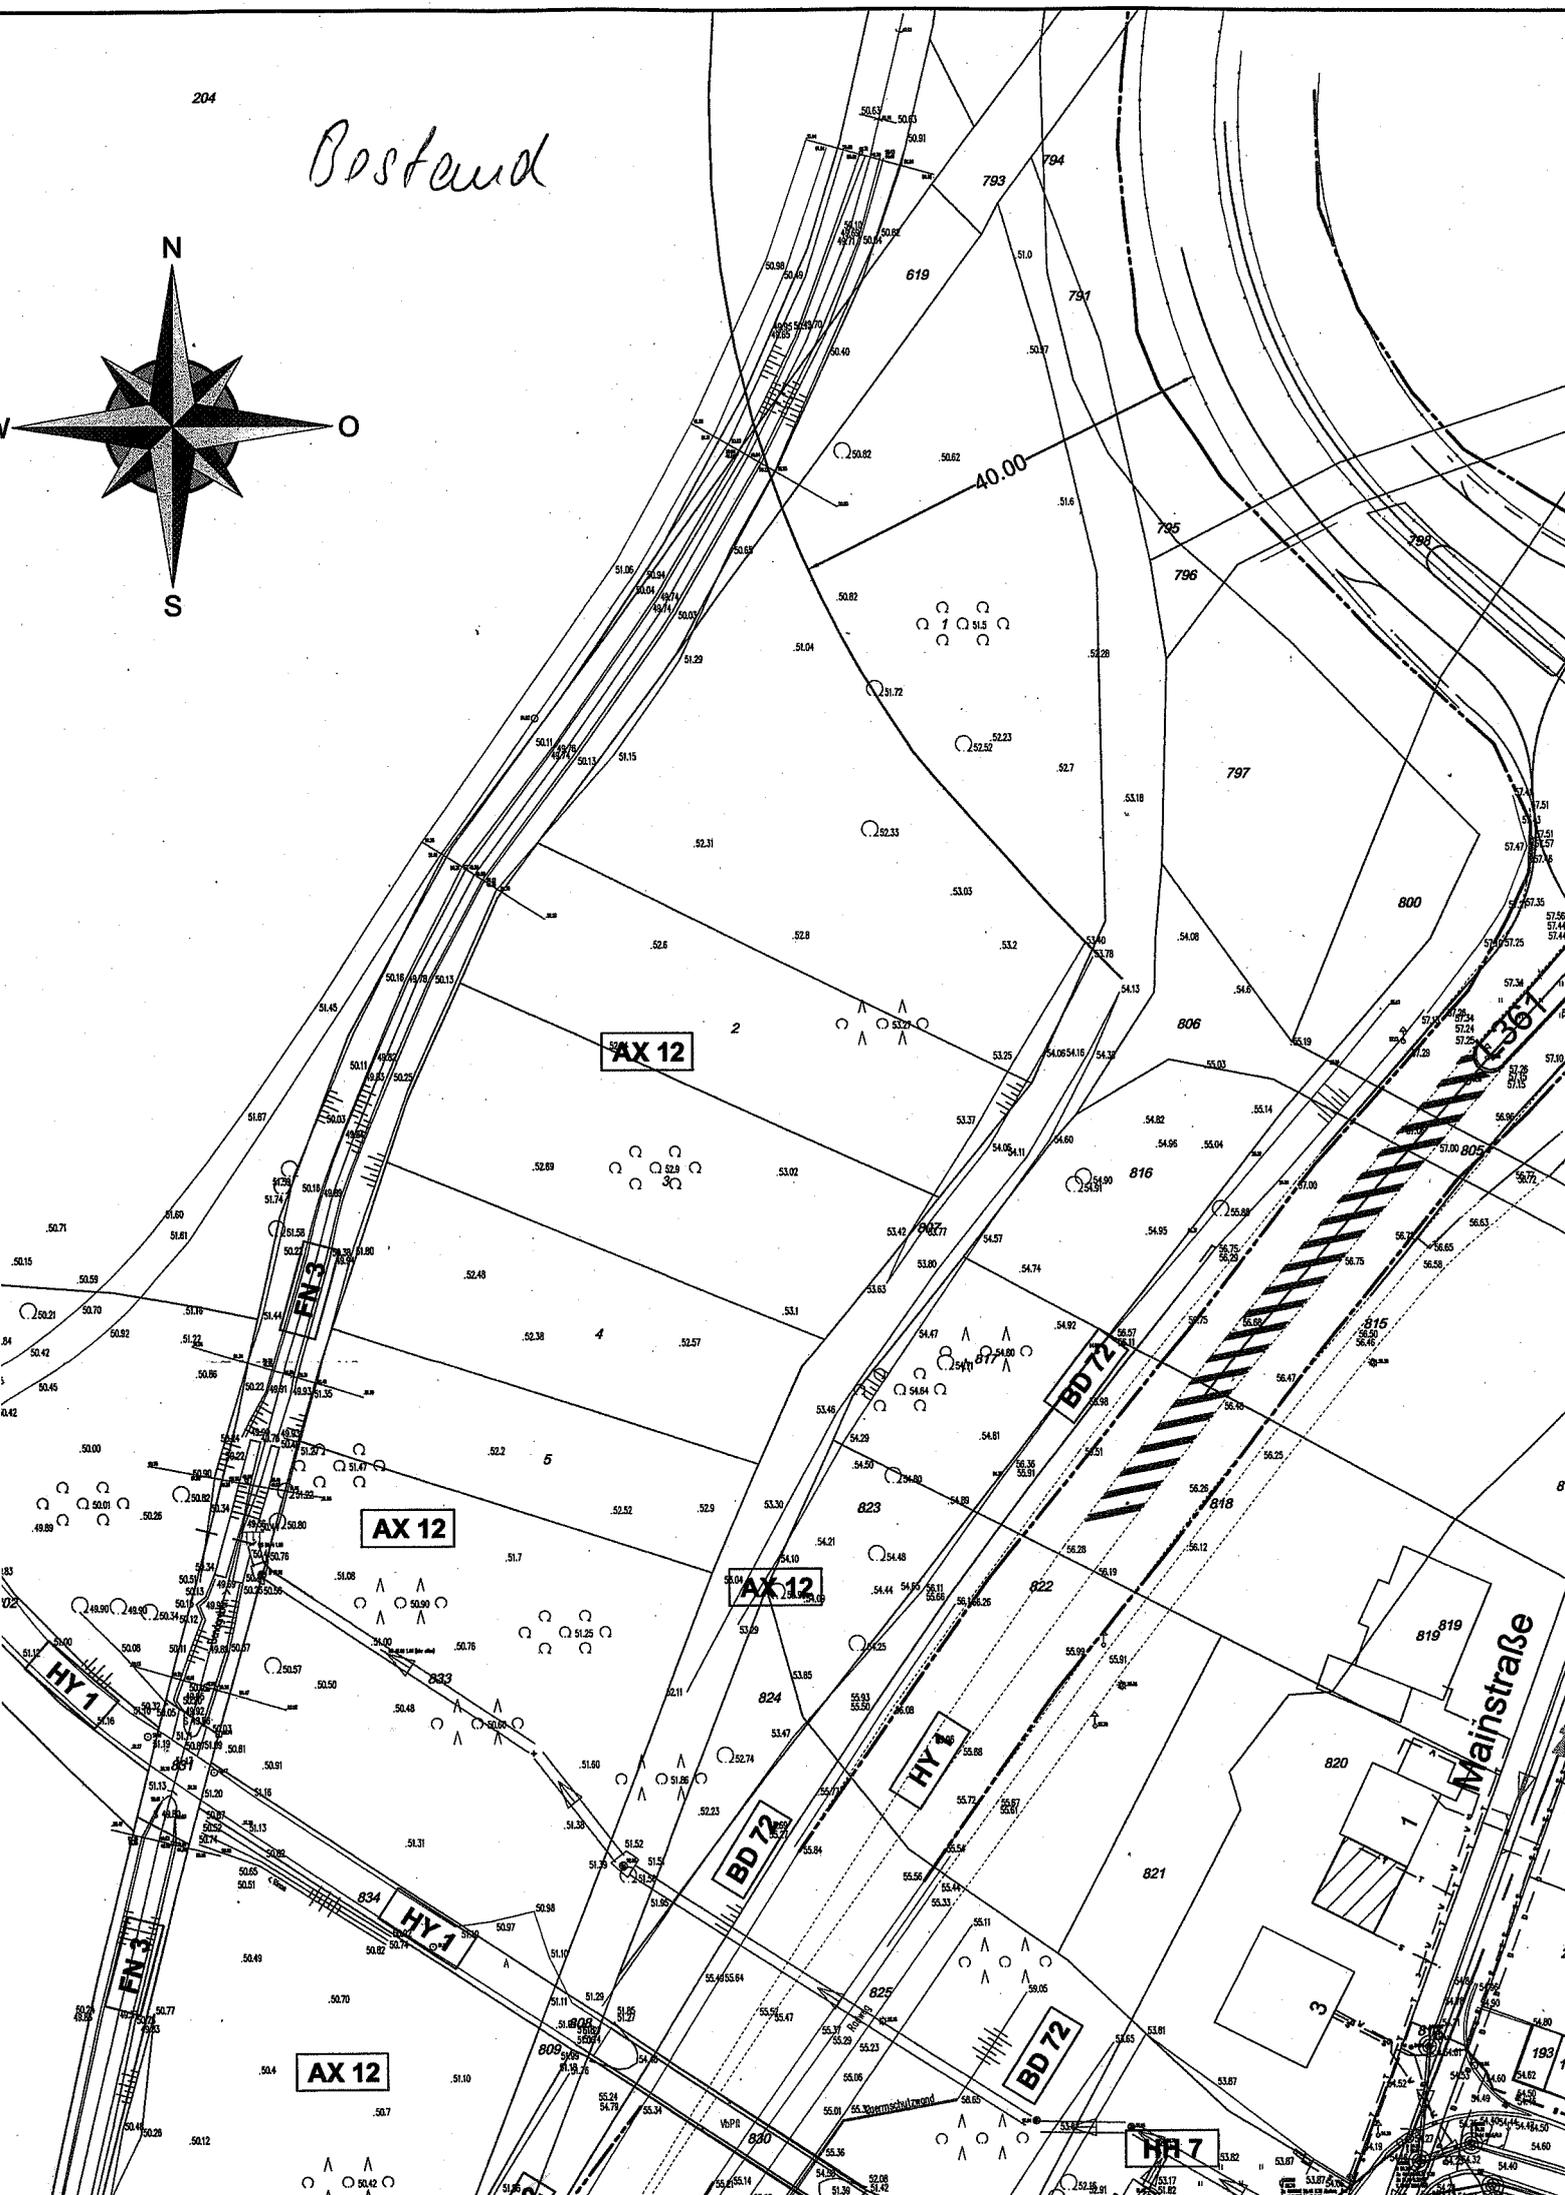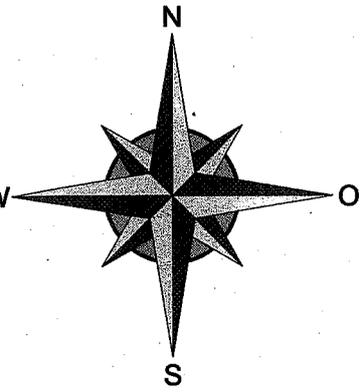

Legende:



Beeinträchtigung, dauerhaft



Beeinträchtigung, vorübergehend

- BD 72** Baumheckenartiger Gehölzstreifen an Straßen, Wege, Böschungen
- AX 12** Laubholzforst (überwiegend Stangenholz)
- FN 3** Graben
- HH 7** Grasflur an Böschungen, Straßen- und Wegerändern
- HM 51** Rasen (Bolzplatz)
- BF 32** Baumgruppe, Baumreihe, Einzelbäume
- HY 1** Straßen, Wege, asphaltiert

Index	Art der Änderung	Datename	Datum	bearb.	gepr.



Am Erftverband 6

50126 Bergheim




02271/88-0

Projekt
 Neubau RBF Neuhausen
 Umbau RÜB Mainstraße und
 RÜB Willibordusstraße

Darstellung
 Landschaftspflegerischer Begleitplan
 Konfliktplan

Konfliktplan

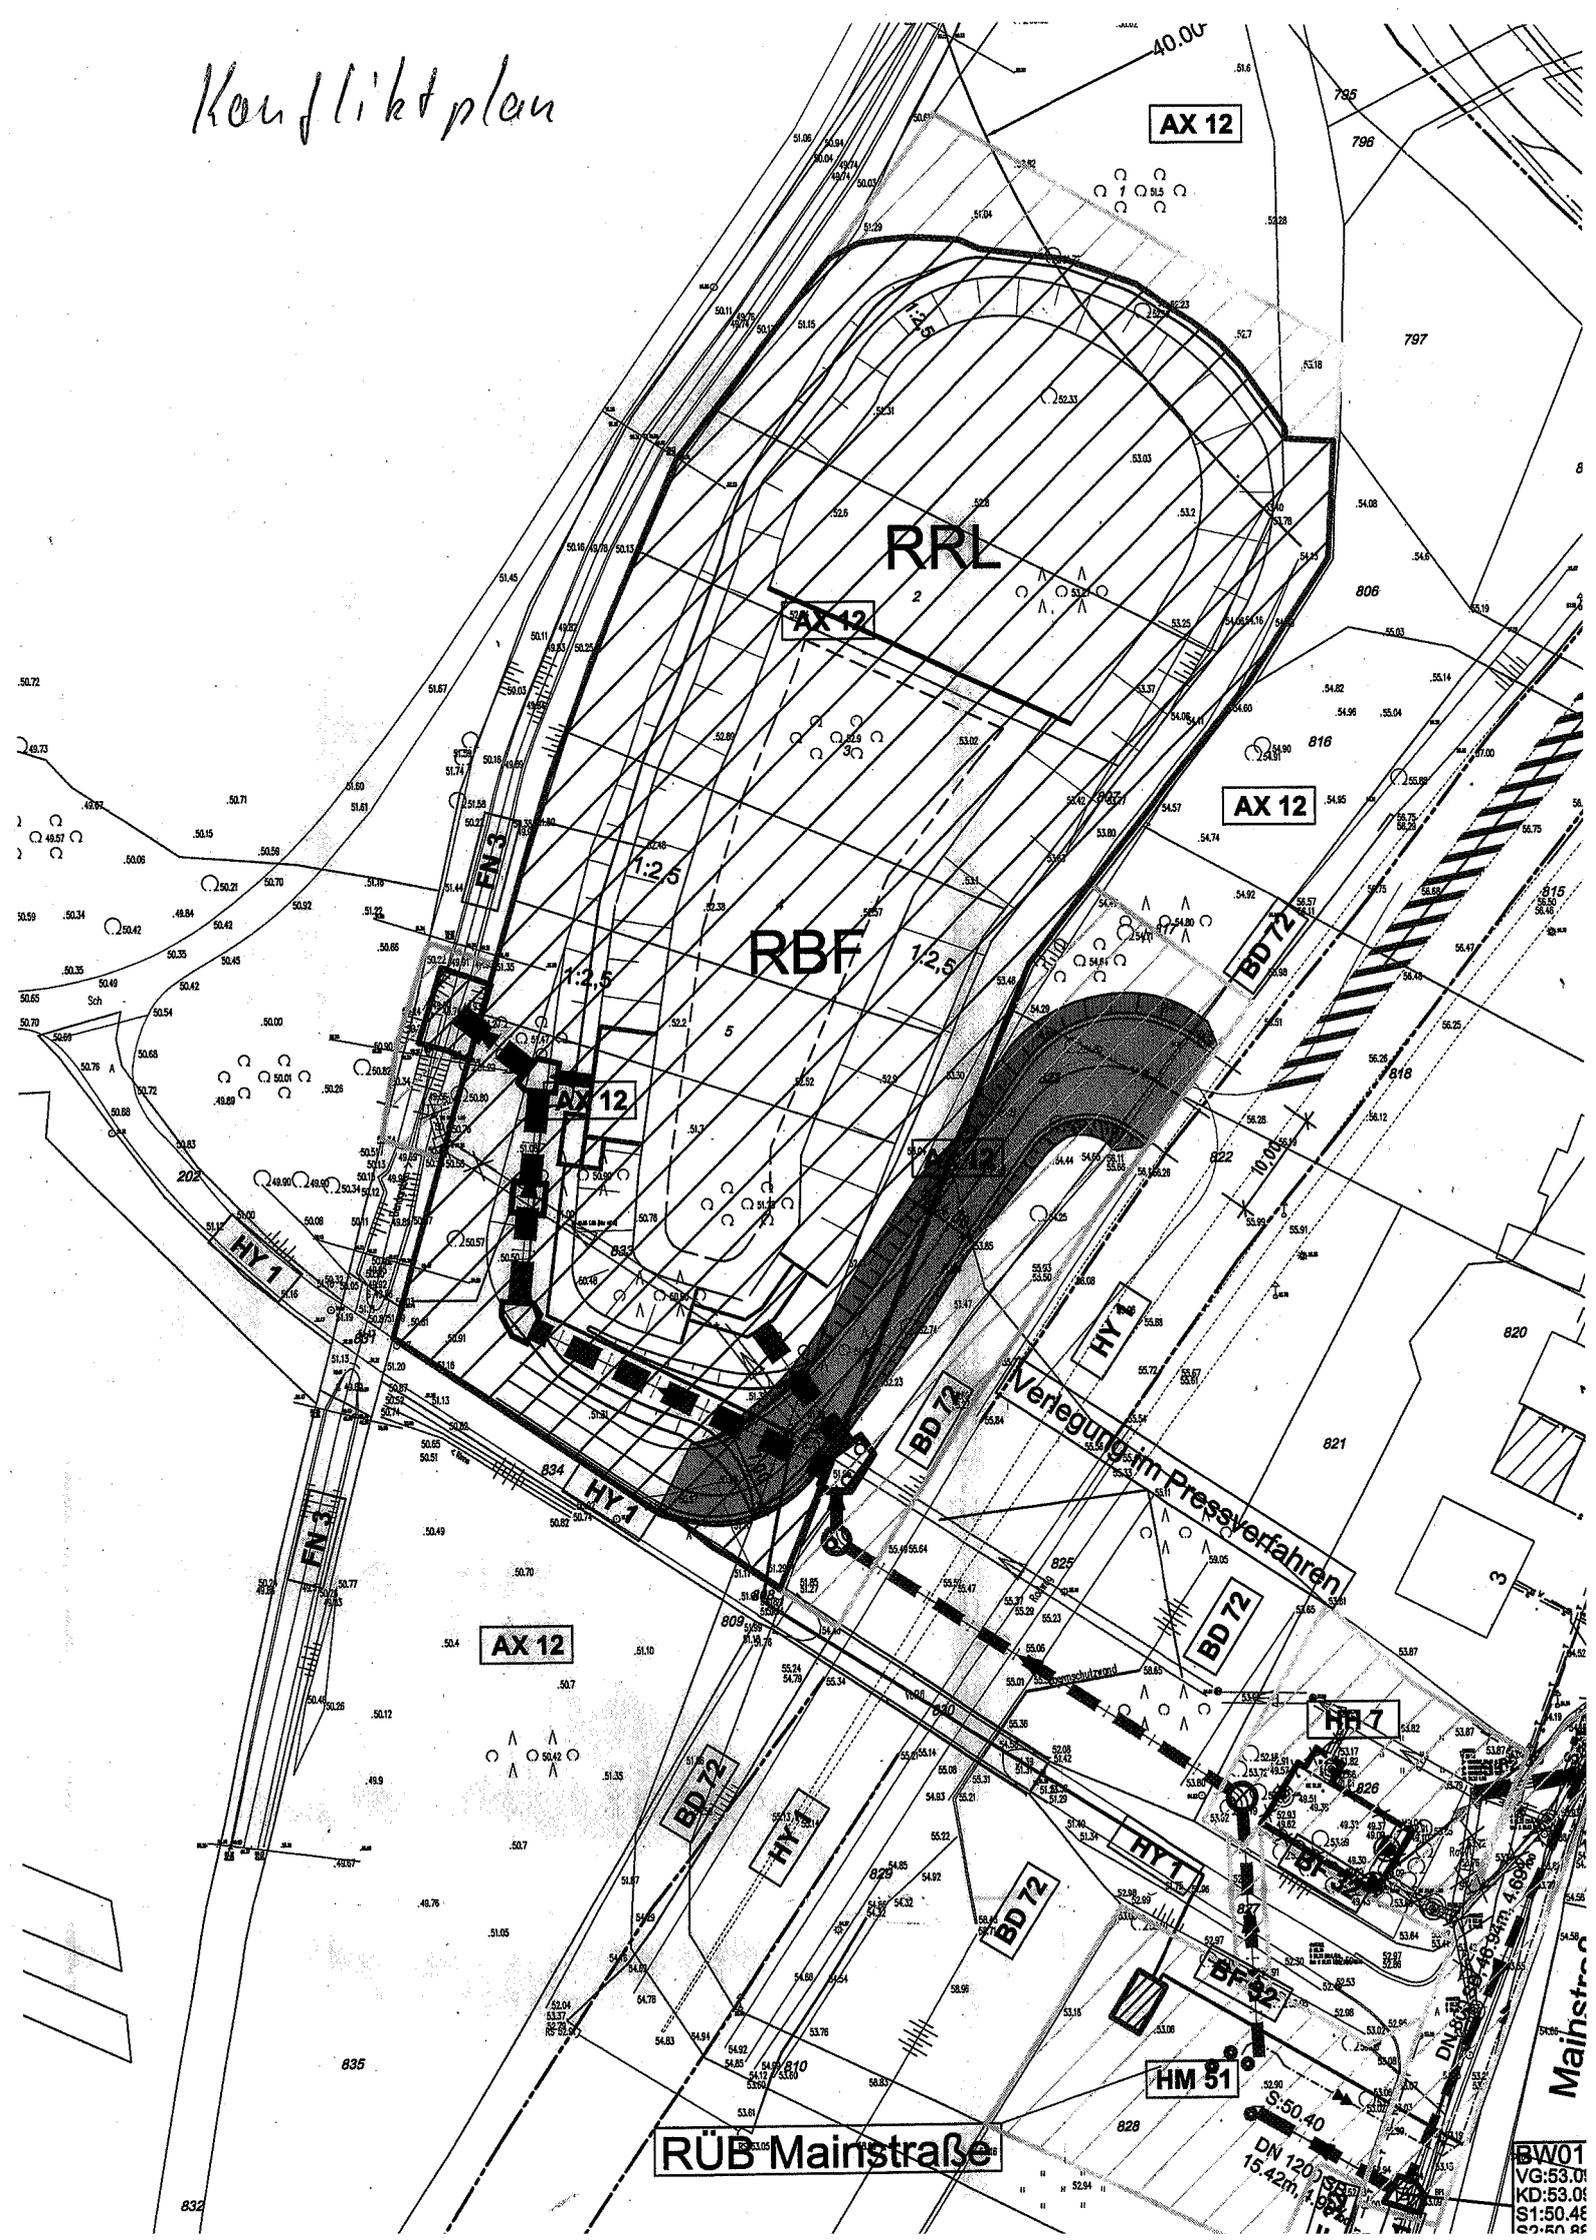

BW01
VG:53.01
KD:53.01
S1:50.40
S2:50.40

Legende:

Maßnahmenplanung

- BD 72** Baumheckenartiger Gehölzstreifen an Straßen, Wege, Böschungen
- HH 7** Grasflur an Böschungen, Straßen- und Wegerändern
- HM 51** Rasen (Bolzplatz)
- BF 32** Baumgruppe, Baumreihe, Einzelbäume
-  RBF
- AX 12** Laubholzforst
-  Gehölzstreifen
- FN 3** Graben
- HH 7** Grasflur an Böschungen, Straßen- und Wegerändern
-  Bauwerke, Schächte
- HY 1** Straßen, Wege, asphaltiert
-  Schotterweg, Rasengittersteine, Wasserbausteine, Gabionen

Index	Art der Änderung	Dateiname	Datum	bearb.	gepr.



Am Erftverband 6

50126 Bergheim



02271/88-0

Projekt

Neubau RBF Neuhausen
Umbau RÜB Mainstraße und
RÜB Willibordusstraße

Netzplanplanung

