


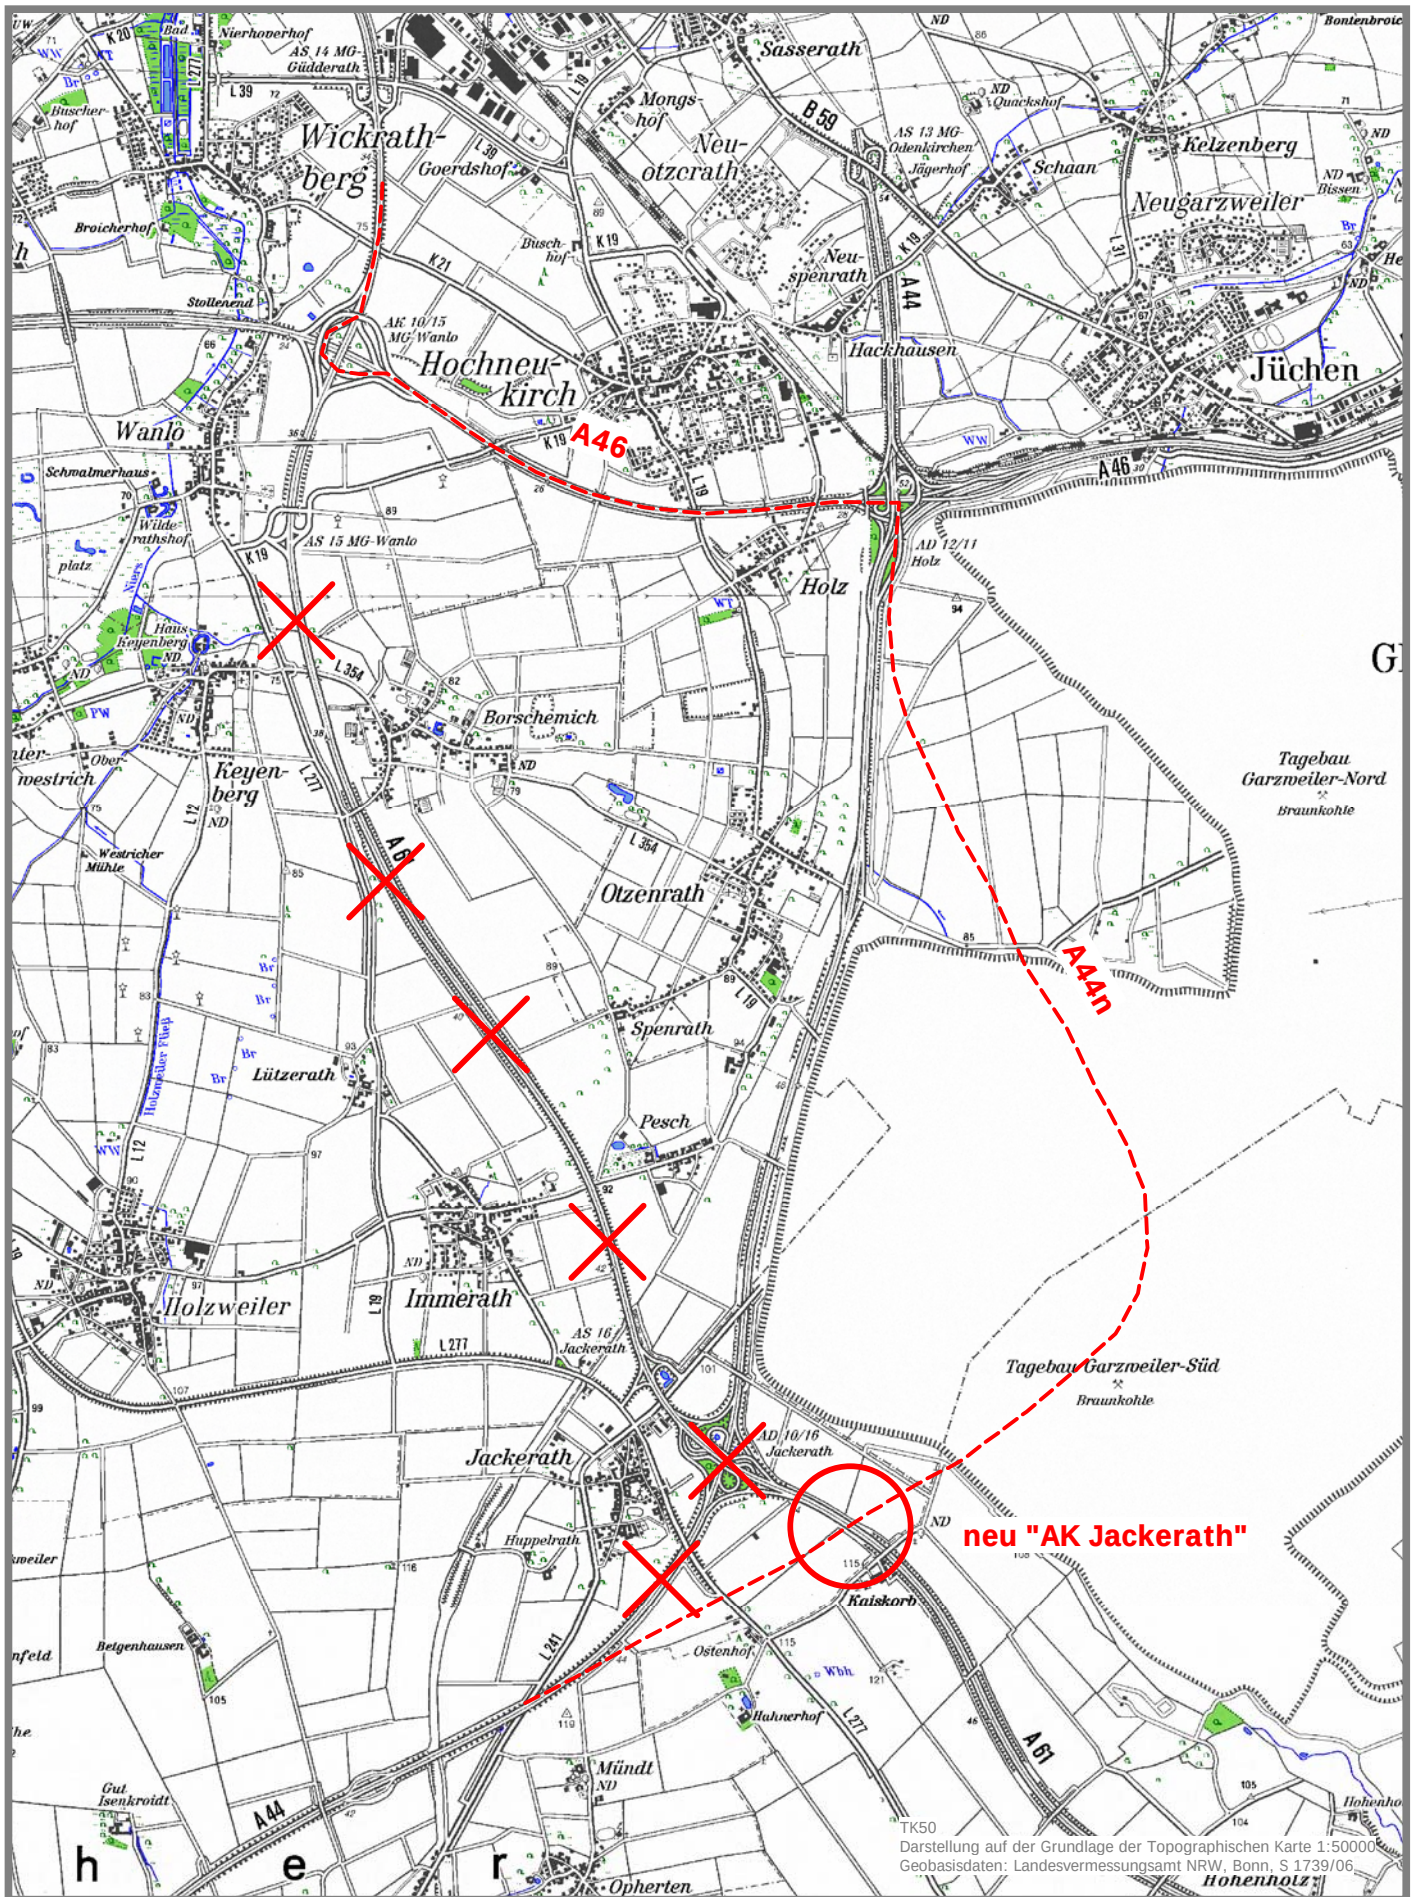

Amt für Entwicklungs-
und Landschaftsplanung

Lindenstraße 10, 41515 Grevenbroich

A 44n zwischen Jackerath und AK Holz

A 46 6-streifiger Ausbau (Anlage 1)

Stand: April 2011

Maßstab 1:25000



**rhein
kreis
neuss**