



110-kV-Hochspannungsfreileitung
Dülken - Erftwerk, BI. 0003
 Abschnitt: Pkt. Kelzenberg - Pkt. Noithausen
 Abschnitt: Pkt. Noithausen - Wevelinghoven
Pkt. Noithausen - Kapellen, BI. 0936

Übersichtsplan
 Maßstab: 1:5000


Legende:

- Umspannanlage
- vorhandene Hochspannungsfreileitung
- vorhandene Hochspannungsfreileitung (wird abgebaut)
- geplante Hochspannungsfreileitung
- geplante Hochspannungsfreileitung (in vorhandener Leitungssachse)
- vorhandener Mast
- geplanter Mast
- vorhandener Mast (wird abgebaut)
- vorhandener Mast wird durch geplanten Mast ersetzt

Änderungen	Datum	Name/Firma
e		
d		
c		
b		
a		

Zur Plananfertigung verwendete DGK 5: 3862, 3864, 4062, 4064, 4262 Stand der Schutzausweisungen: 04/2011

Datum	Name
erstellt 20.05.2011	Morello
geprüft 27.05.2011	Cichosz

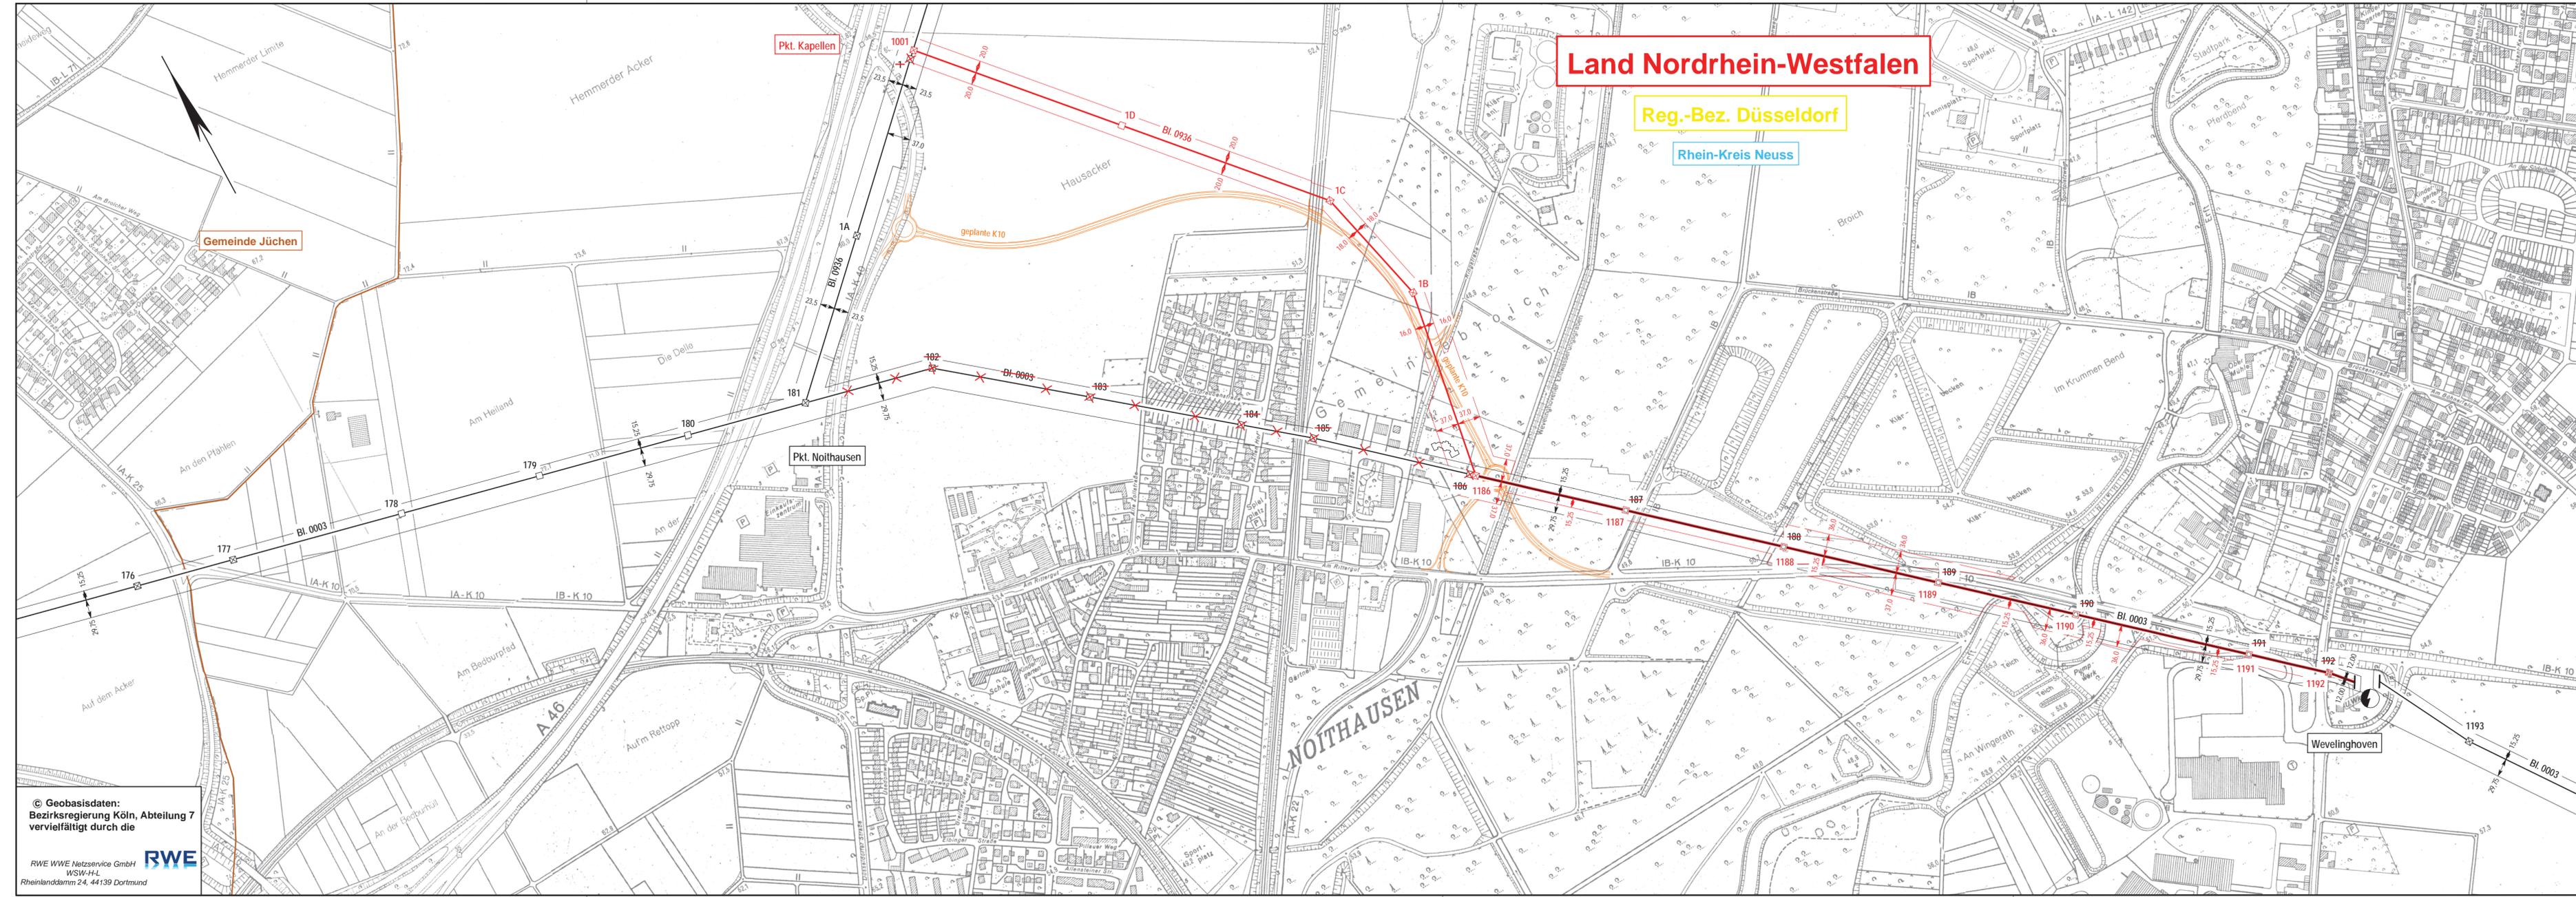

© Geobasisdaten:
 Bezirksregierung Köln, Abteilung 7
 vervielfältigt durch die

 RWE WVE Netzservice GmbH
 WSW-H-L
 Rheinlanddamm 24, 44139 Dortmund