




Amt für Entwicklungs-  
und Landschaftsplanung  
Lindenstraße 10, 41515 Grevenbroich

Maßstab 1:50.000

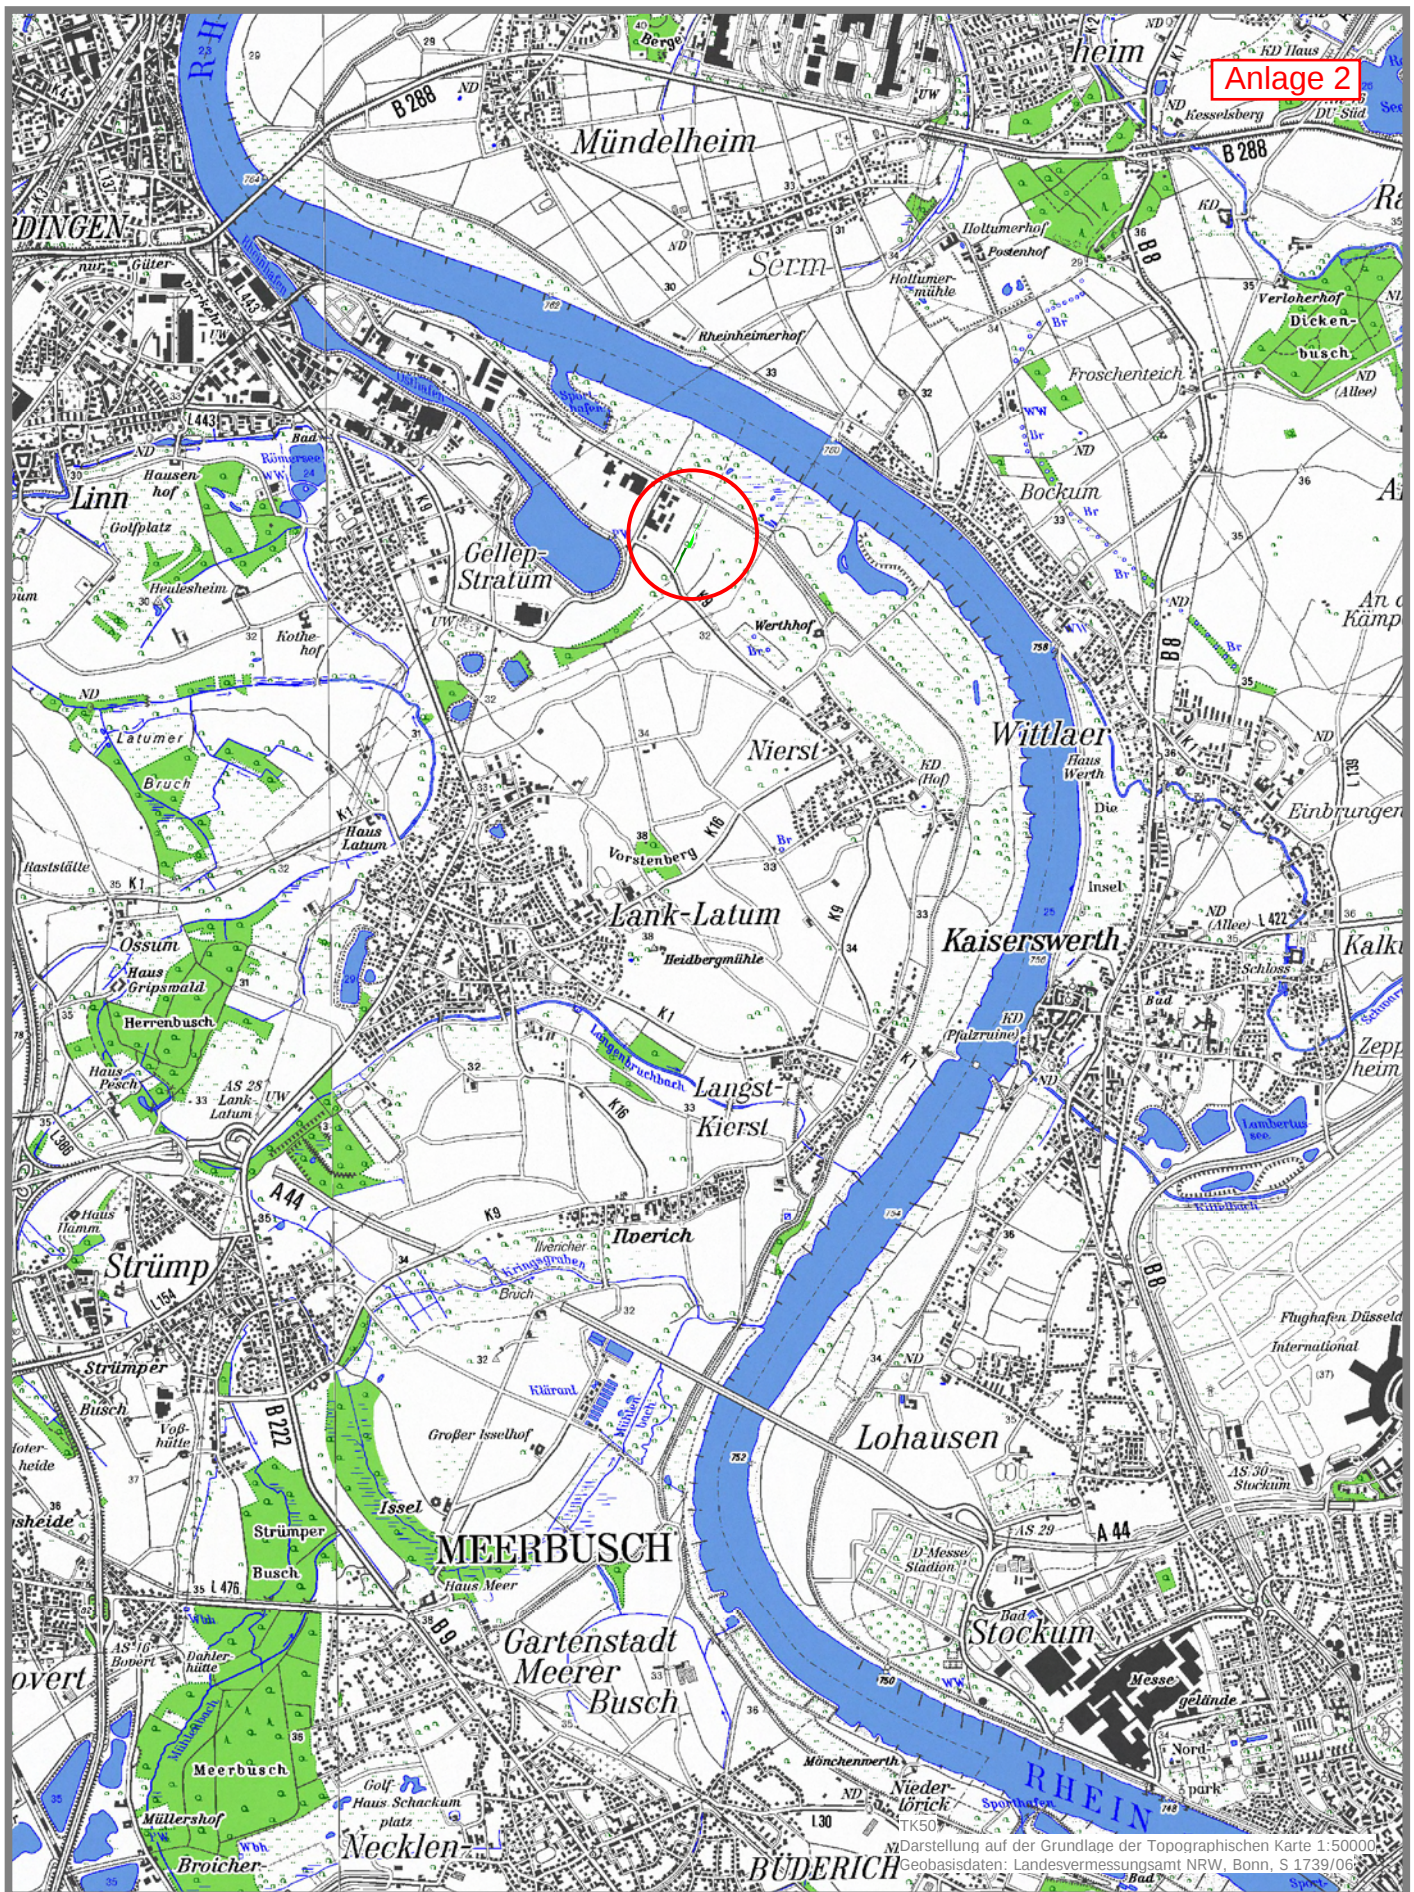

**rhein  
kreis  
neuss**

**Flurbereinigung Deich Meerbusch-Lank**  
**Flächenausgleich zwischen Stadt Meerbusch und Stadt Krefeld**  
Stand: Sept. 2012

