


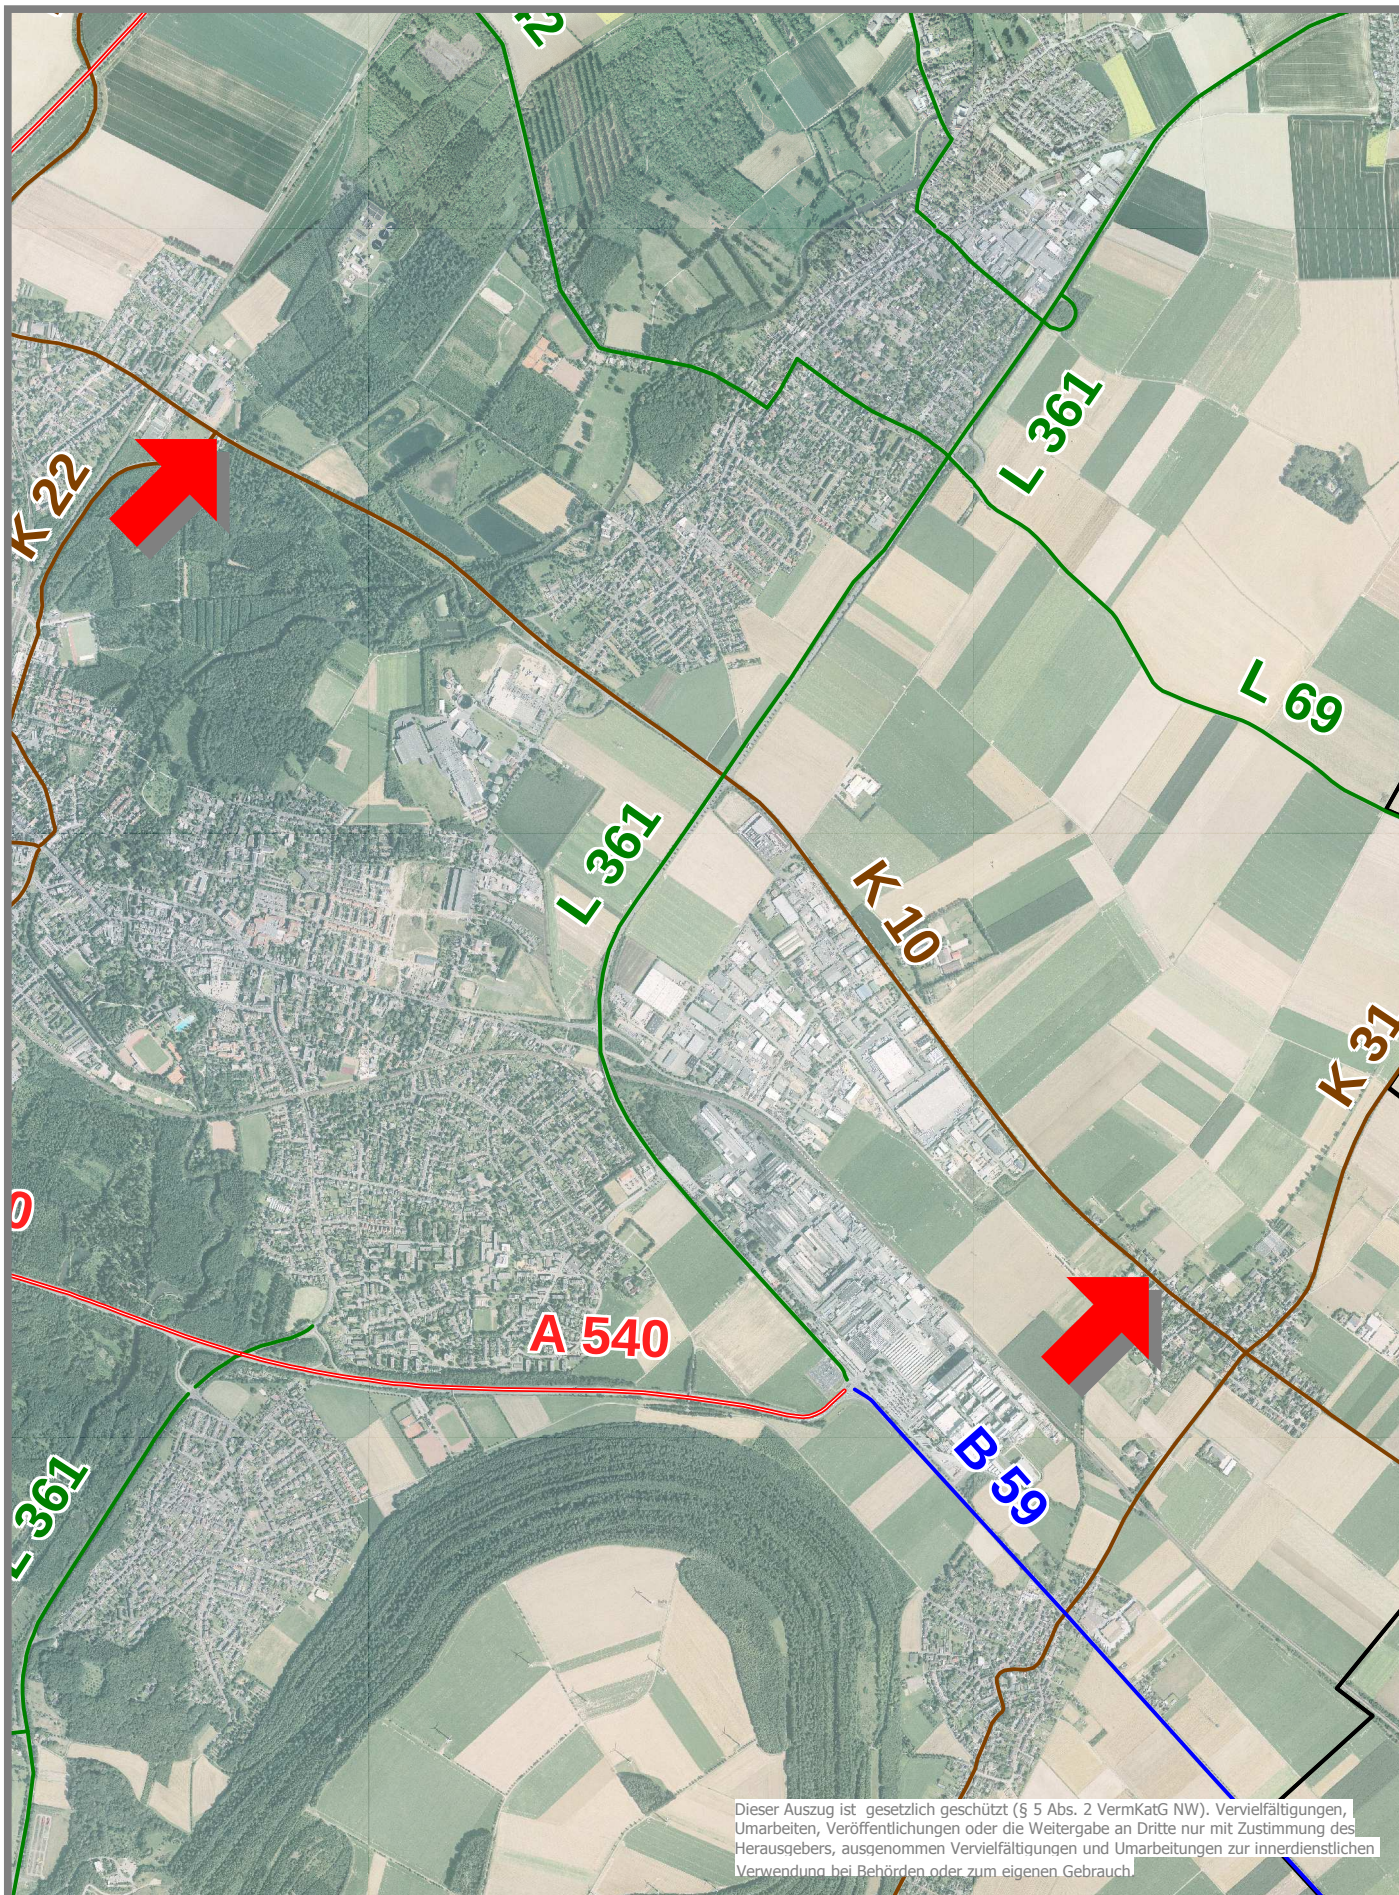

Tiefbauamt

Schloßstraße 20, 41515 Grevenbroich

Maßstab 1 : 25.000

Übersichtskarte K10 Radweg zwischen GV-Noithausen und GV-Barrenstein

Stand: Jan. 2011



rhein
kreis
neuss