




Isometrie Blick aus Schloßstraße

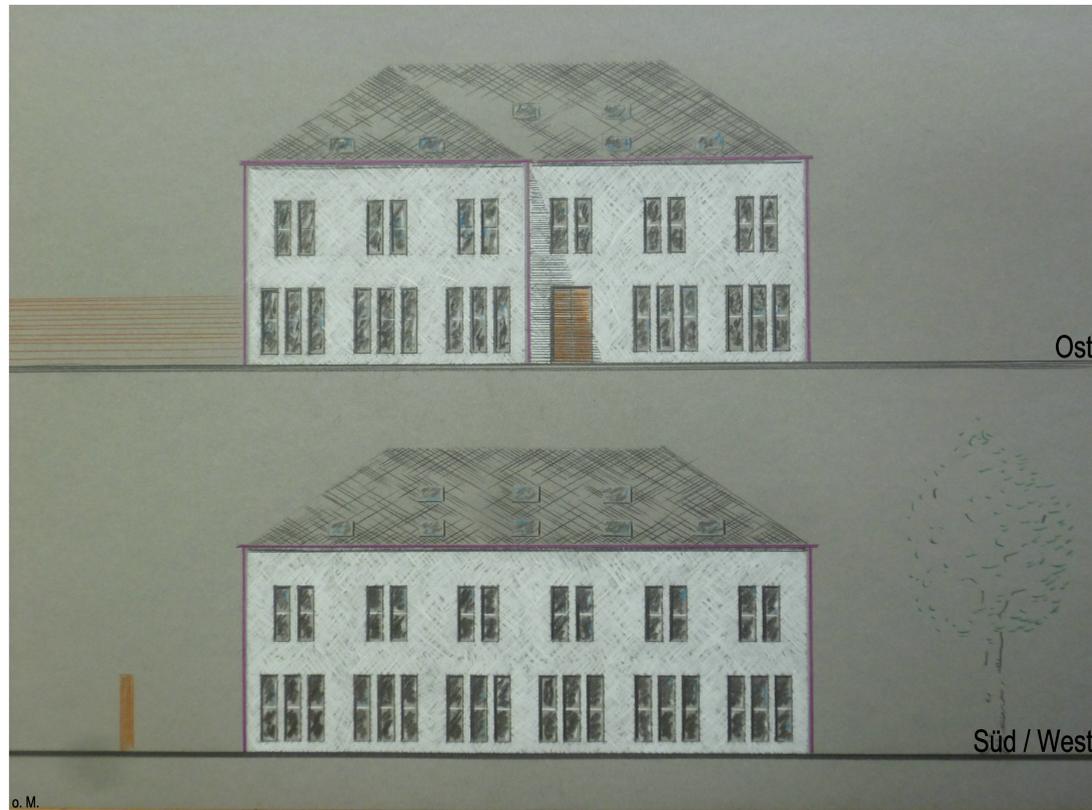

Ansichten

**Gebäudedetails:**

- Dacheindeckung in Schiefer
- Fassade mit glatter Putzfläche, hell
- Fenster unterteilt, keine Glasfläche größer ca. 0.6 m<sup>2</sup>
- Farbgebung von Fenster und Türen entsprechend Gestaltungssatzung
- Firsthöhe 11.00 m über Gelände
- Traufhöhe 7.40 m über Gelände

Vorhabenträger:  
**RKN - Rhein-Kreis-Neuss**  
 Der Landrat

Dormagen, den


Vorhaben- und Erschließungsplan erarbeitet durch:  
**BAURECHTSERVICE**  
 Dipl. Ing. Bauassessor  
 Alexander von Frantzius

Dormagen, den

Hochbauplanung erarbeitet durch:  
**RKN - Rhein-Kreis-Neuss**  
 Der Landrat

Dormagen, den


Planstand: Vorabzug 29.10.2013  
 Maßstab: 1:250

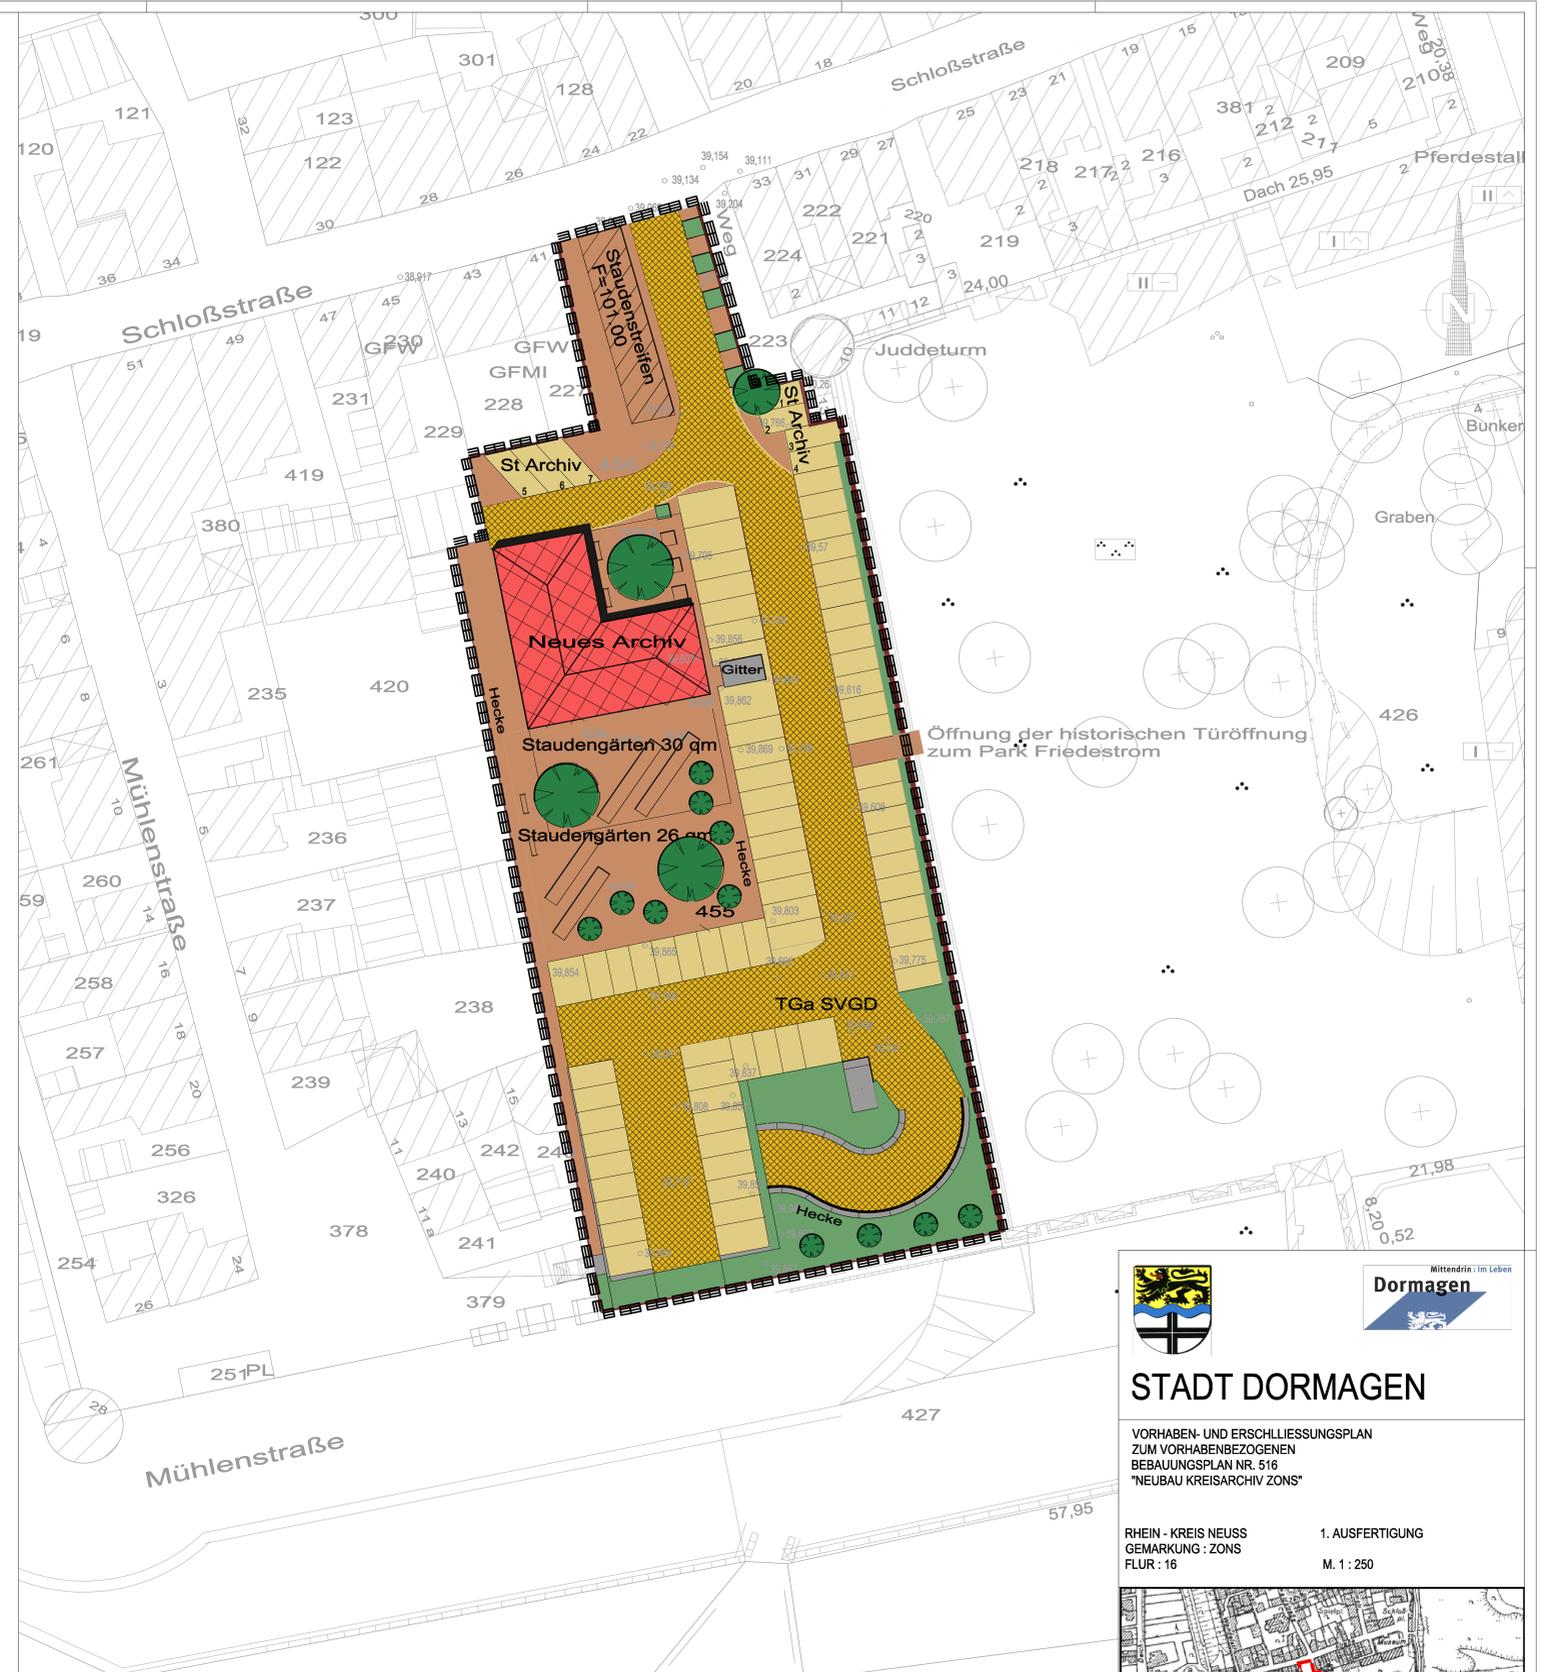

**STADT DORMAGEN**

VORHABEN- UND ERSCHLIEßUNGSPLAN  
 ZUM VORHABENBEZOGENEN  
 BEBAUUNGSPLAN NR. 516  
 "NEUBAU KREISARCHIV ZONS"

RHEIN - KREIS NEUSS 1. AUSFERTIGUNG  
 GEMARKUNG : ZONS  
 FLUR : 16 M. 1 : 250

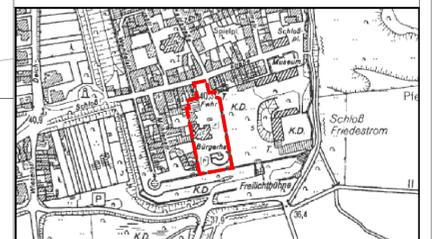

ÜBERSICHTSPLAN OHNE MAßSTAB

DER BÜRGERMEISTER  
**FACHBEREICH STÄDTEBAU**