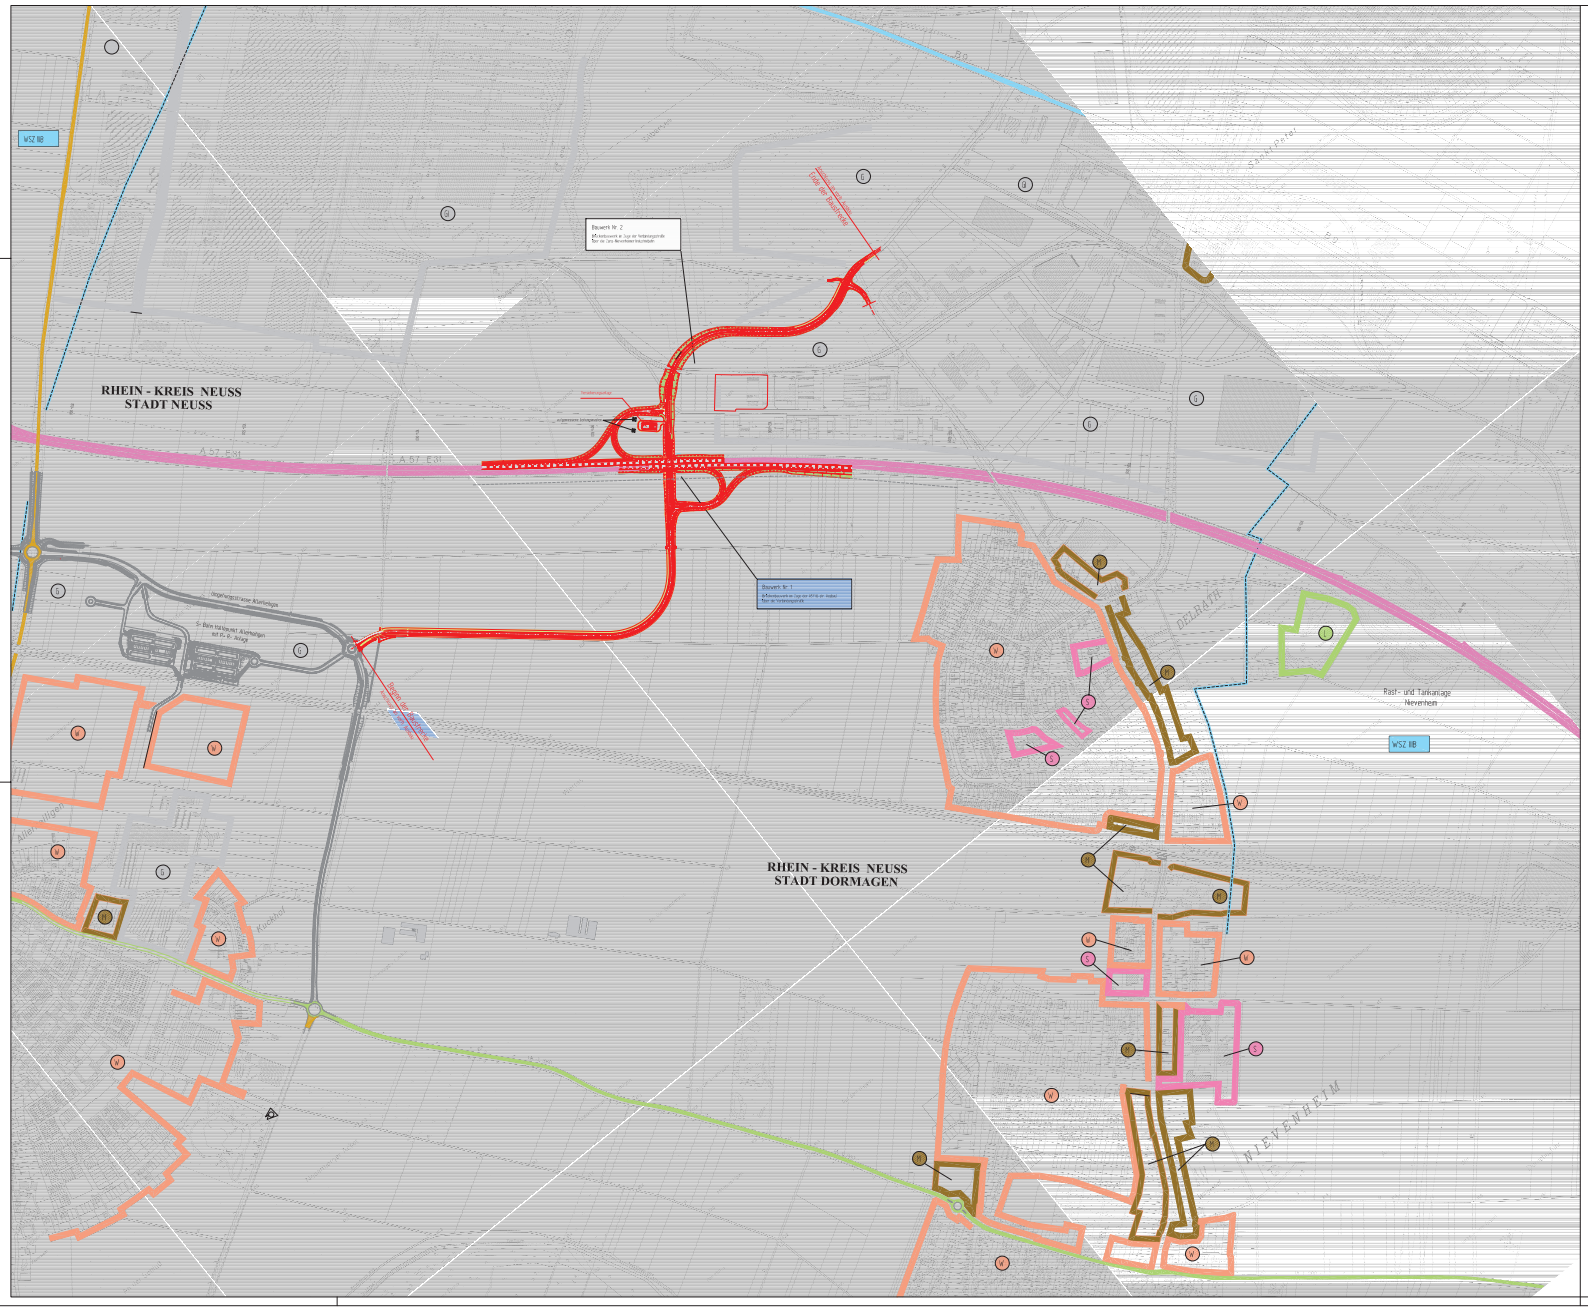

Zeichenerklärung

- Planungsbereich (Geltungsbereich Bebauungsplan)
- Fahrbahn
- Transversale Rand- und Leitpfeiler Bauwerk (Leitelement/Schutzwand)
- L Landschaftsschutzgebiet
- S Sondergebiet
- W Wohngebiet
- M Mischgebiet
- G Gewerbegebiet
- I Industriegebiet
- WSZ RB Wasserschutzgebiet

Deckblatt

BWP BAUPLAN GMBH WAGNER + PARTNER
Sprendlinger Landstraße 104 63069 Offenbach/Main Tel.: 0 69 / 1 00 20 00 Fax: 0 69 / 1 00 20 40

Bearbeitung: Wie / 1994
Gez.: Walter
Datum: März 2008

rhein kreis neuss

Tiefbauamt
41515 Grevenbroich, Lindenstr. 10
Tel.: 02181 • 601-6600
Fax.: 02181 • 601-6699
eMail : tiefbauamt@rhein-kreis-neuss.de

Maßnahme:
Neubau der Anschlußstelle
Dormagen - Delrath
an der A57

Unterlage Nr. 3a | Blatt Nr. 1a

Blattgröße: 742 x 1100 mm

BAB - km :

Maßstab : 1:5000

Planbez. : Übersichtslageplan

Datum	Bearbeiter	geprüft	geprüft	DTP • Prüfdatum	Vermerk
März 2008	BWP	DTP			Vorgeleitung Angebotsgerüst
März 2008	BWP	DTP			Abbildung Servicegerüst

Unterschrift Geschäftsführer

Architekt

Grundplan
Angefertigt am:
Mit Datum:
Fortführung: