


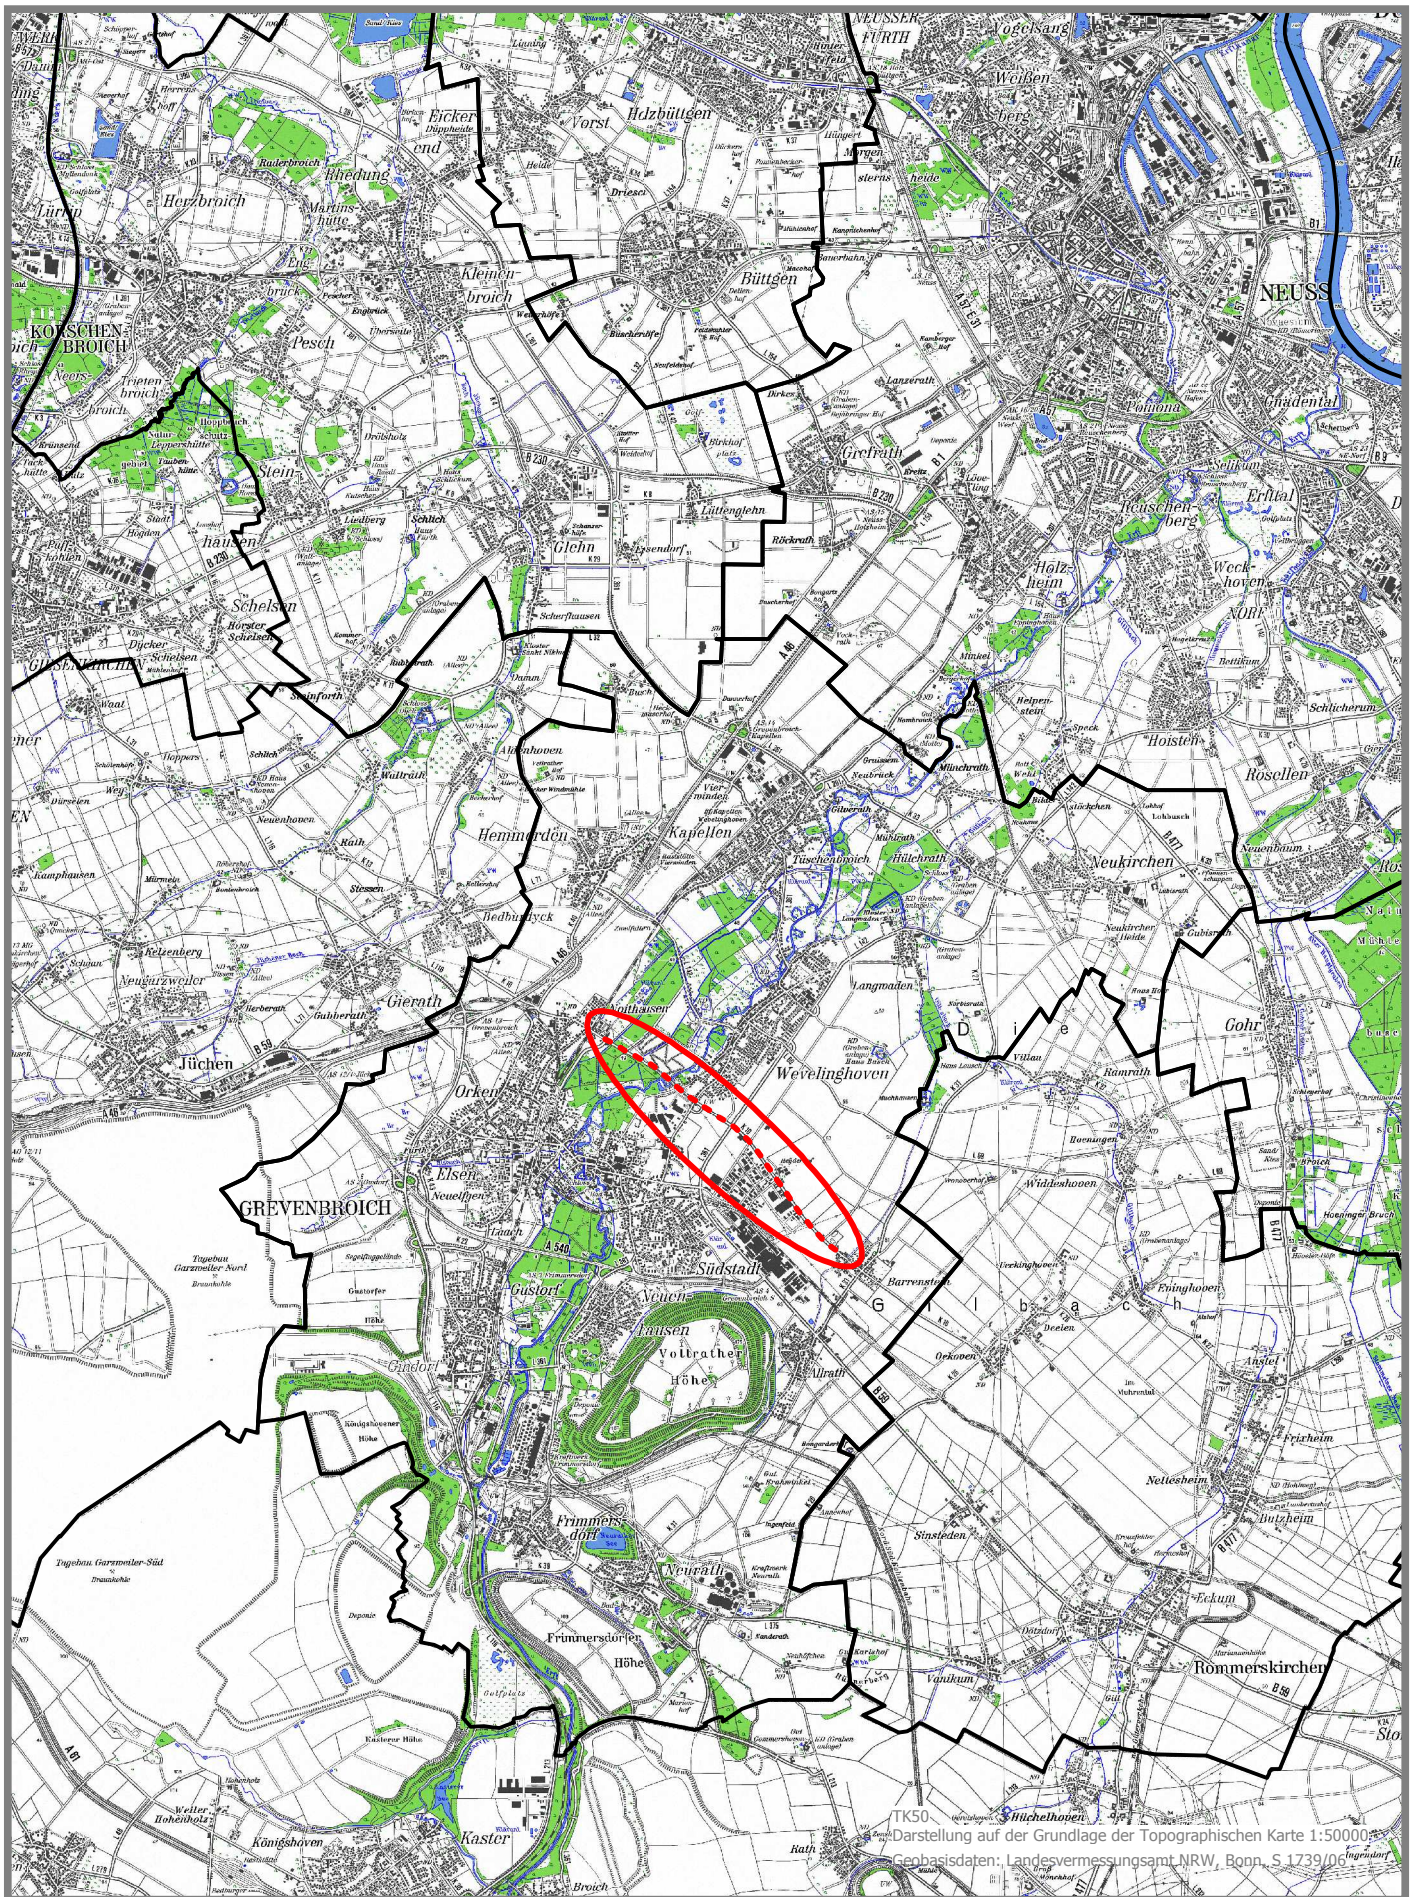

Tiefbauamt

Schloßstraße 20, 41515 Grevenbroich

Übersichtskarte K10 Radweg zwischen GV-Noithausen und GV-Barrenstein

Stand: Jan. 2011

Maßstab 1 : 100.000



**rhein
kreis
neuss**