Anlage 4_1_5

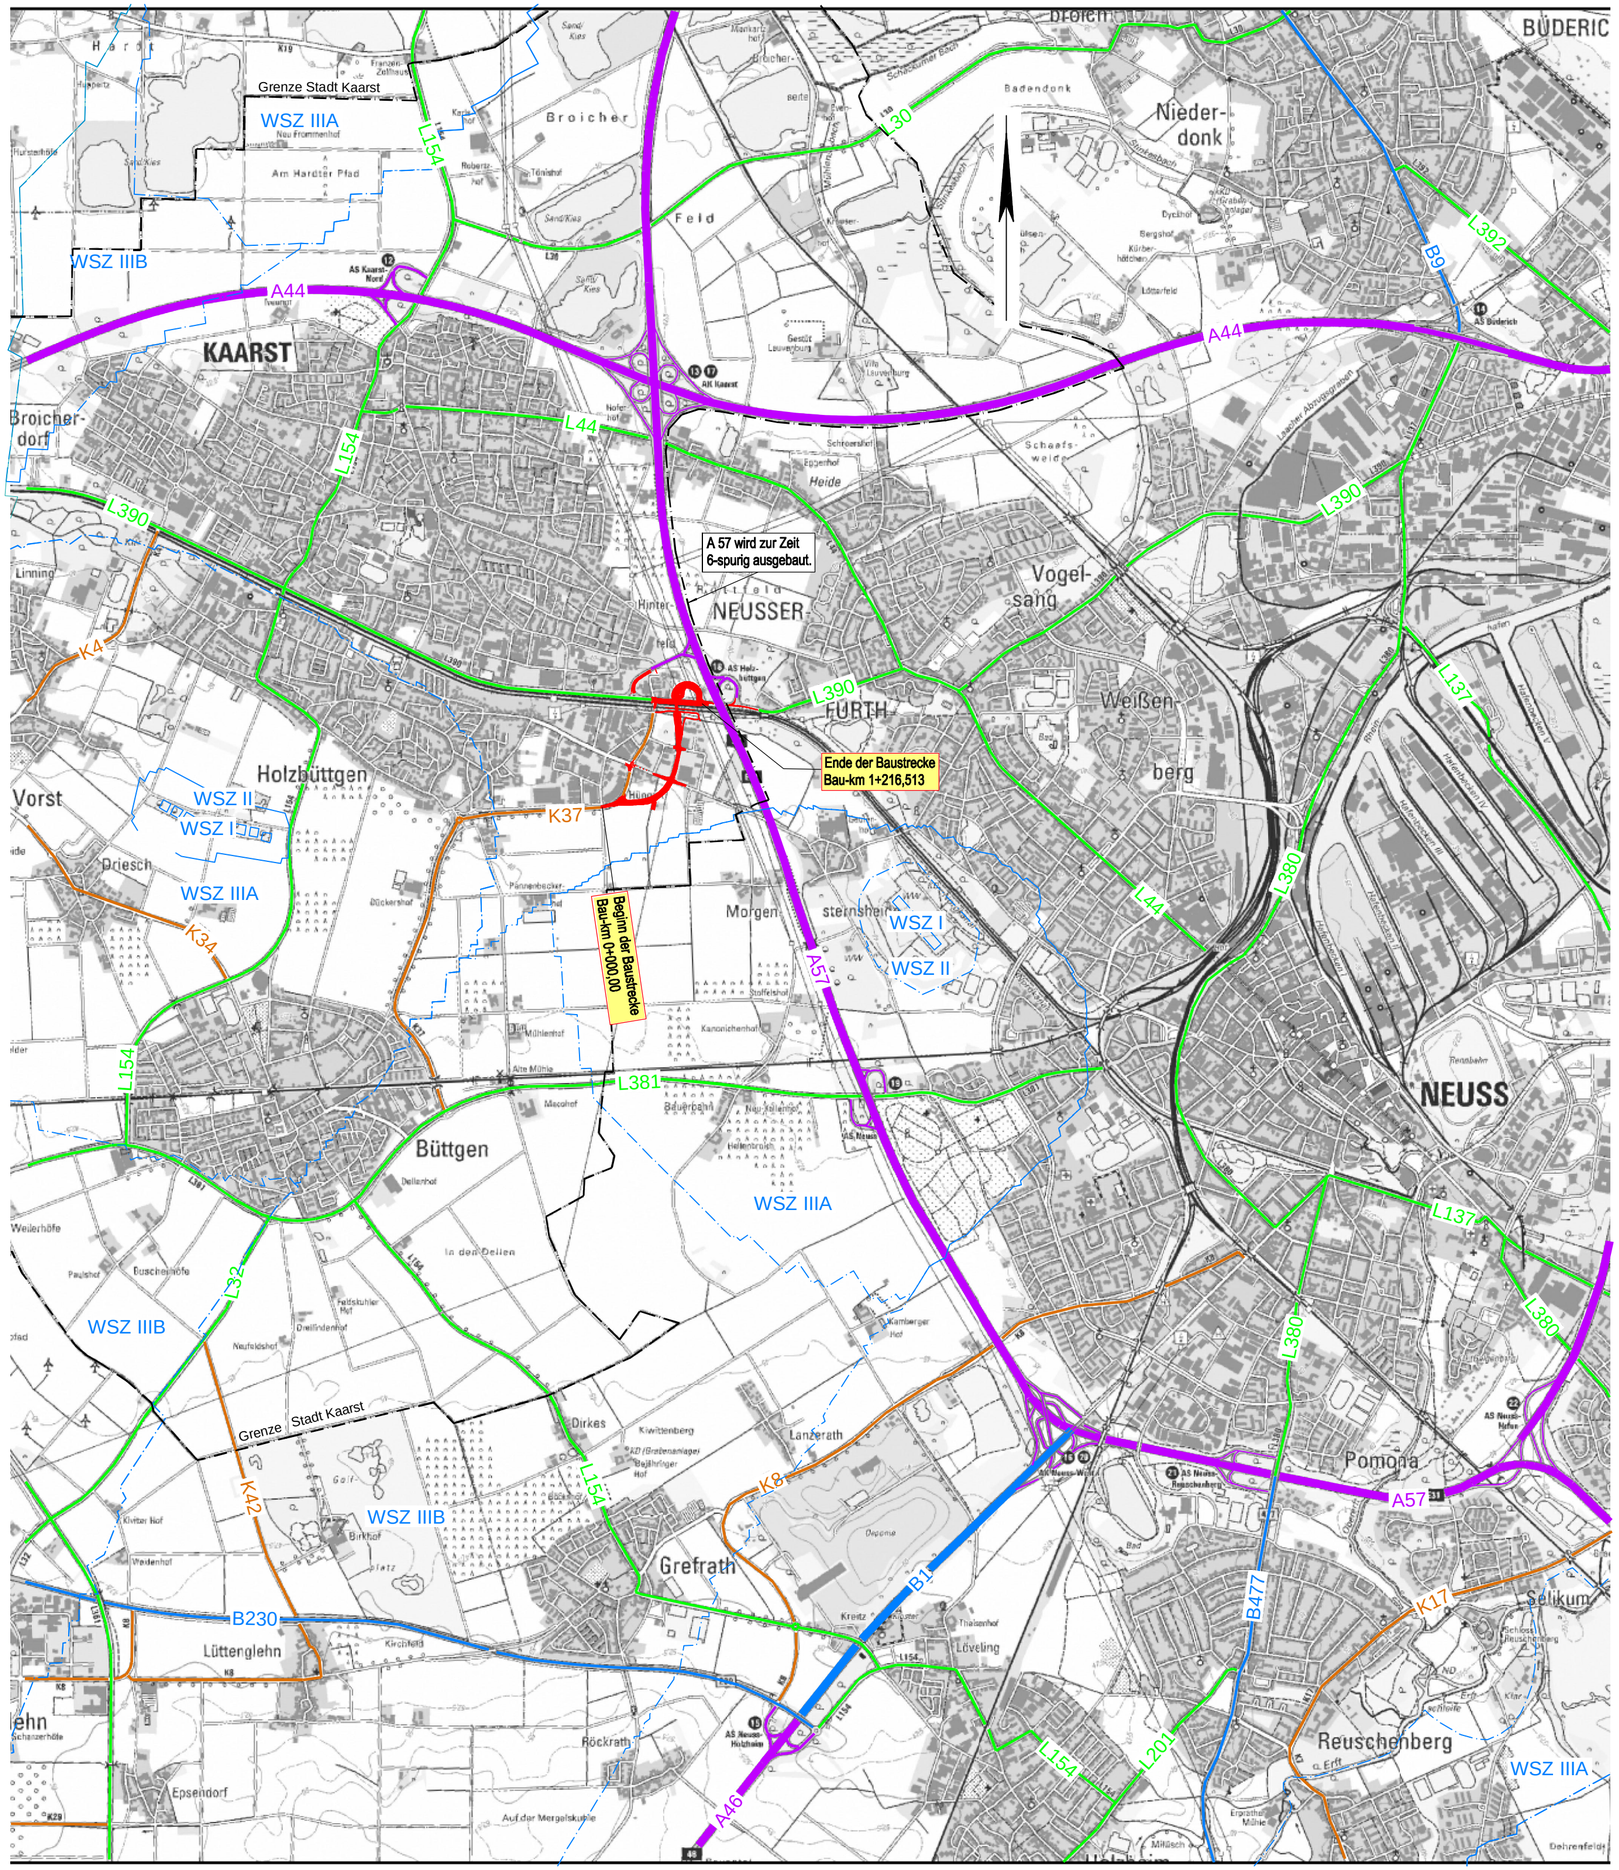

LEGENDE

- gepl. Straßenbauvorhaben
- Bundesautobahn
- Bundesstraße
- Landesstraße
- Kreisstraße
- Grenze Wasserschutzzone

KEINE WASSERSCHUTZZONE

Runge + Küchler
Hohenstaufenstraße 4
40547 Düsseldorf
Tel.: 0211 / 55 33 50
Fax: 0211 / 55 35 58
e-mail: info@runge-kuechler.de

Ingenieurbüro GEHLEN
Partnerschaft Beratender Ingenieure
Friedrich-Ebert-Straße 54
40210 Düsseldorf
Tel.: 0211 / 16 801-0
Fax: 0211 / 16 801-60
e-mail: mail@gehlen-ing.de

Ingenieurbüro Angenvoort + Barth
Beratende Ingenieure VBI
GmbH & Co. KG
Blumentalstraße 147a
47798 Krefeld
Tel.: 02151 / 36585-0
Fax: 02151 / 36585-29
e-mail: post@angenvoort-barth.de

Proj.Nr.:	11.22
bear.:	04.12 Bau.
gez. :	04.12 Bau.
gepr.:	04.12 Ri.

Datum	Name	Änderung

rhein kreis neuss
Tiefbauamt
41515 Grevenbroich, Schloßstraße 20
Tel.: 02181 - 601 6600
Fax.: 02181 - 601 6699
eMail: tiefbauamt@rhein-kreis-neuss.de

Maßnahme:

Neubau K 37 n
in Kaarst

Entwurfsplanung

Unterlage Nr.:	2
Blatt Nr.:	-
Blattgröße (cm):	58,0 x 44,5
Bau - km:	0+000,00 bis 1+216,513
Planbez.:	Übersichtskarte
Maßstab:	1 : 25.000

Datum:	Bearbeiter:	gezeichnet:	geprüft:	Vermerk

Aufgestellt
Grevenbroich, den

Lenzen
Kreisbaudirektor

Pfad: