




TK25
Darstellung auf der Grundlage der Topographischen Karte 1:25000
Geobasisdaten: Landesvermessungsamt NRW, Bonn, S 1739/06

Tiefbauamt
Schloßstraße 20, 41515 Grevenbroich

Maßstab 1:30000

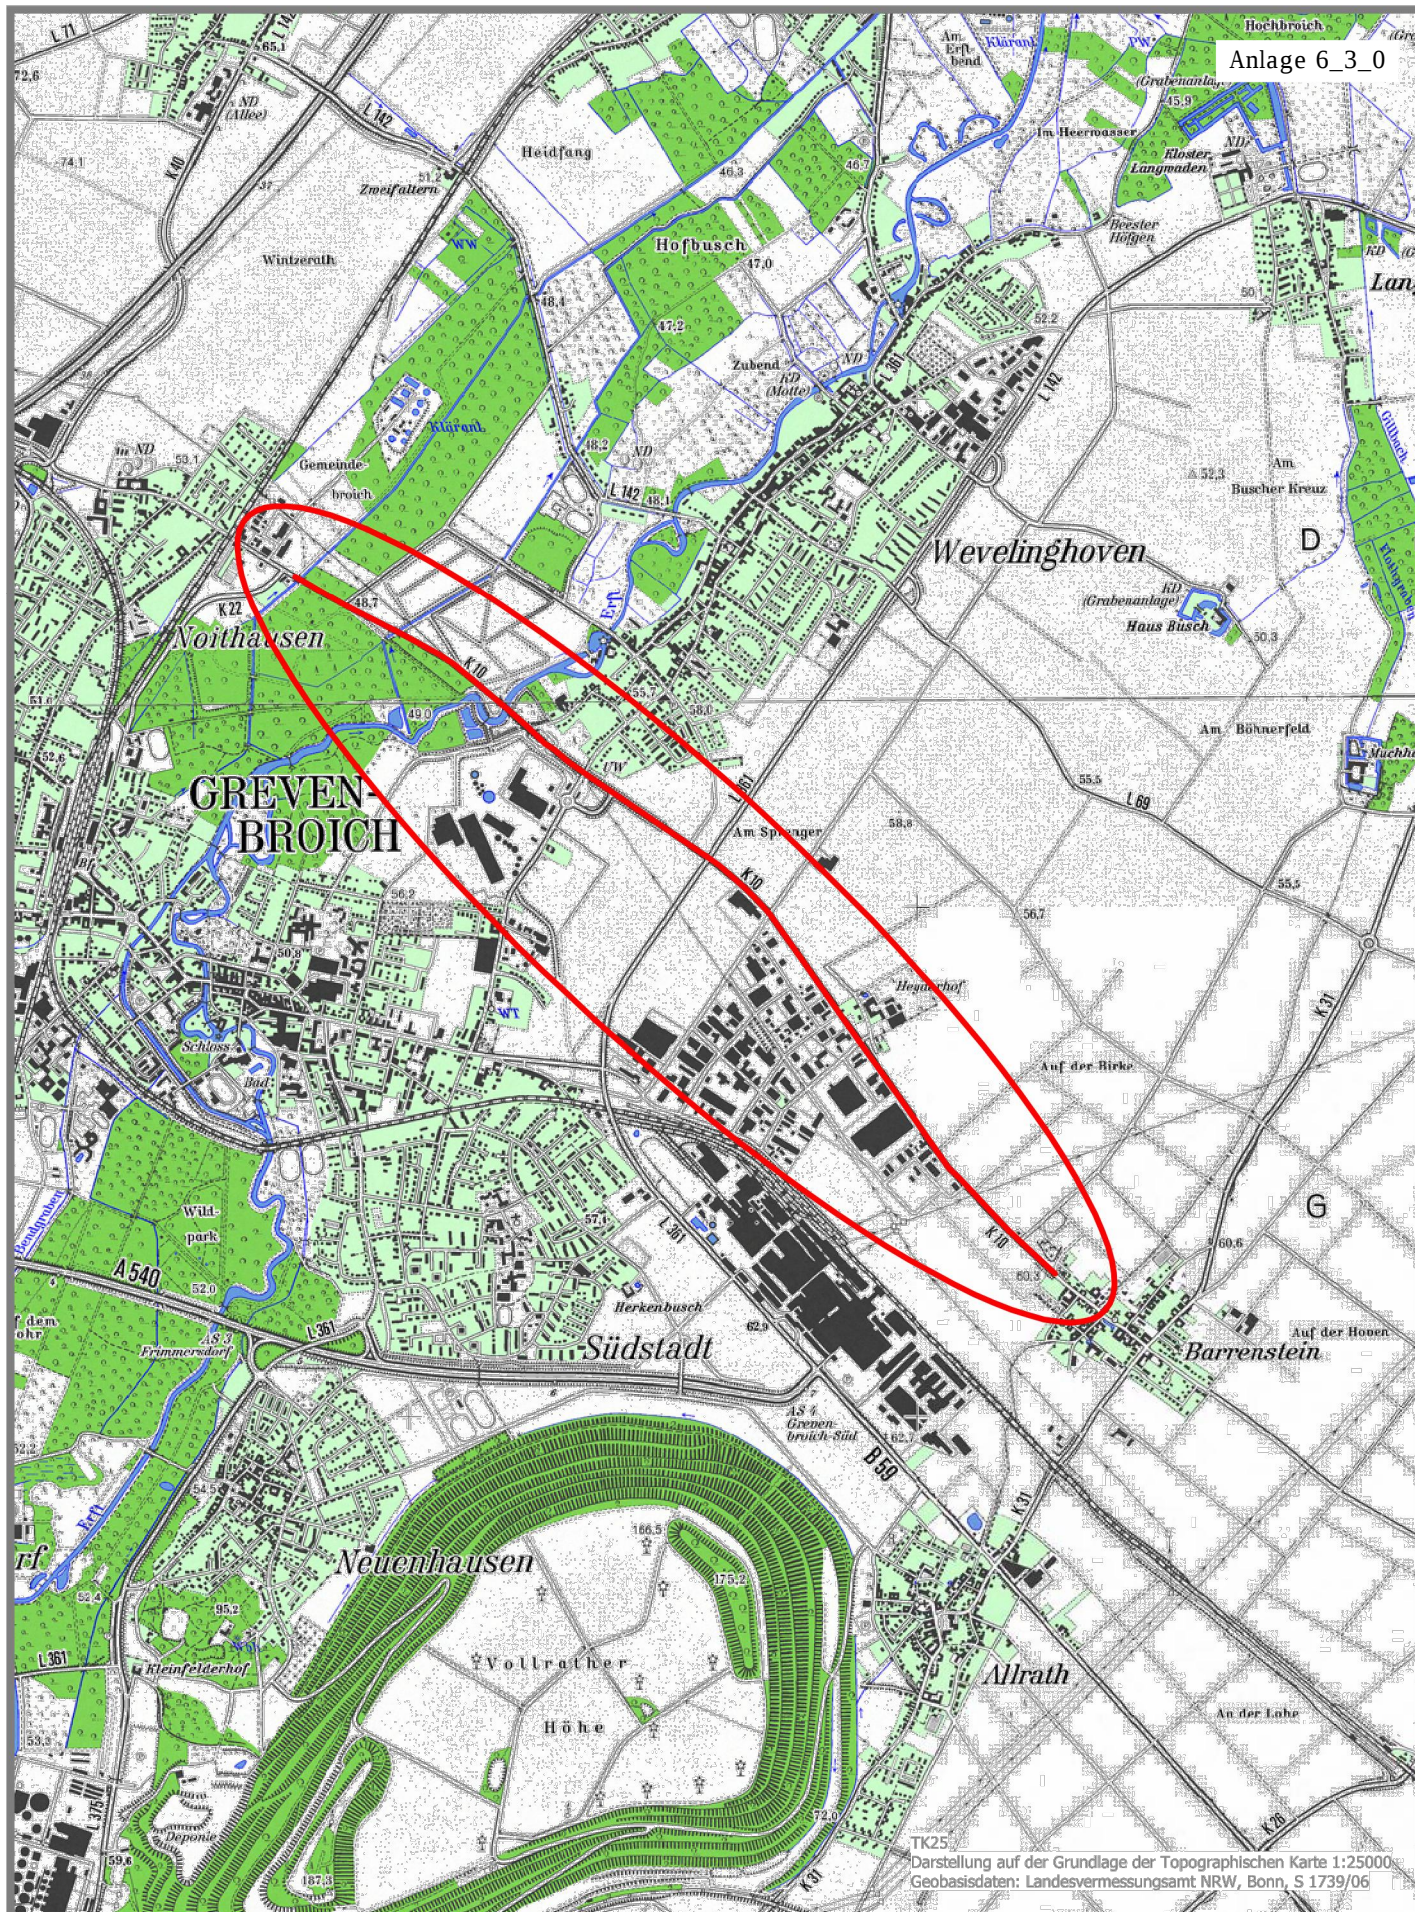

K 10 Radweg - zwischen Noithausen und Barrenstein

Stand: 25.01.2013

**rhein
kreis
neuss**