


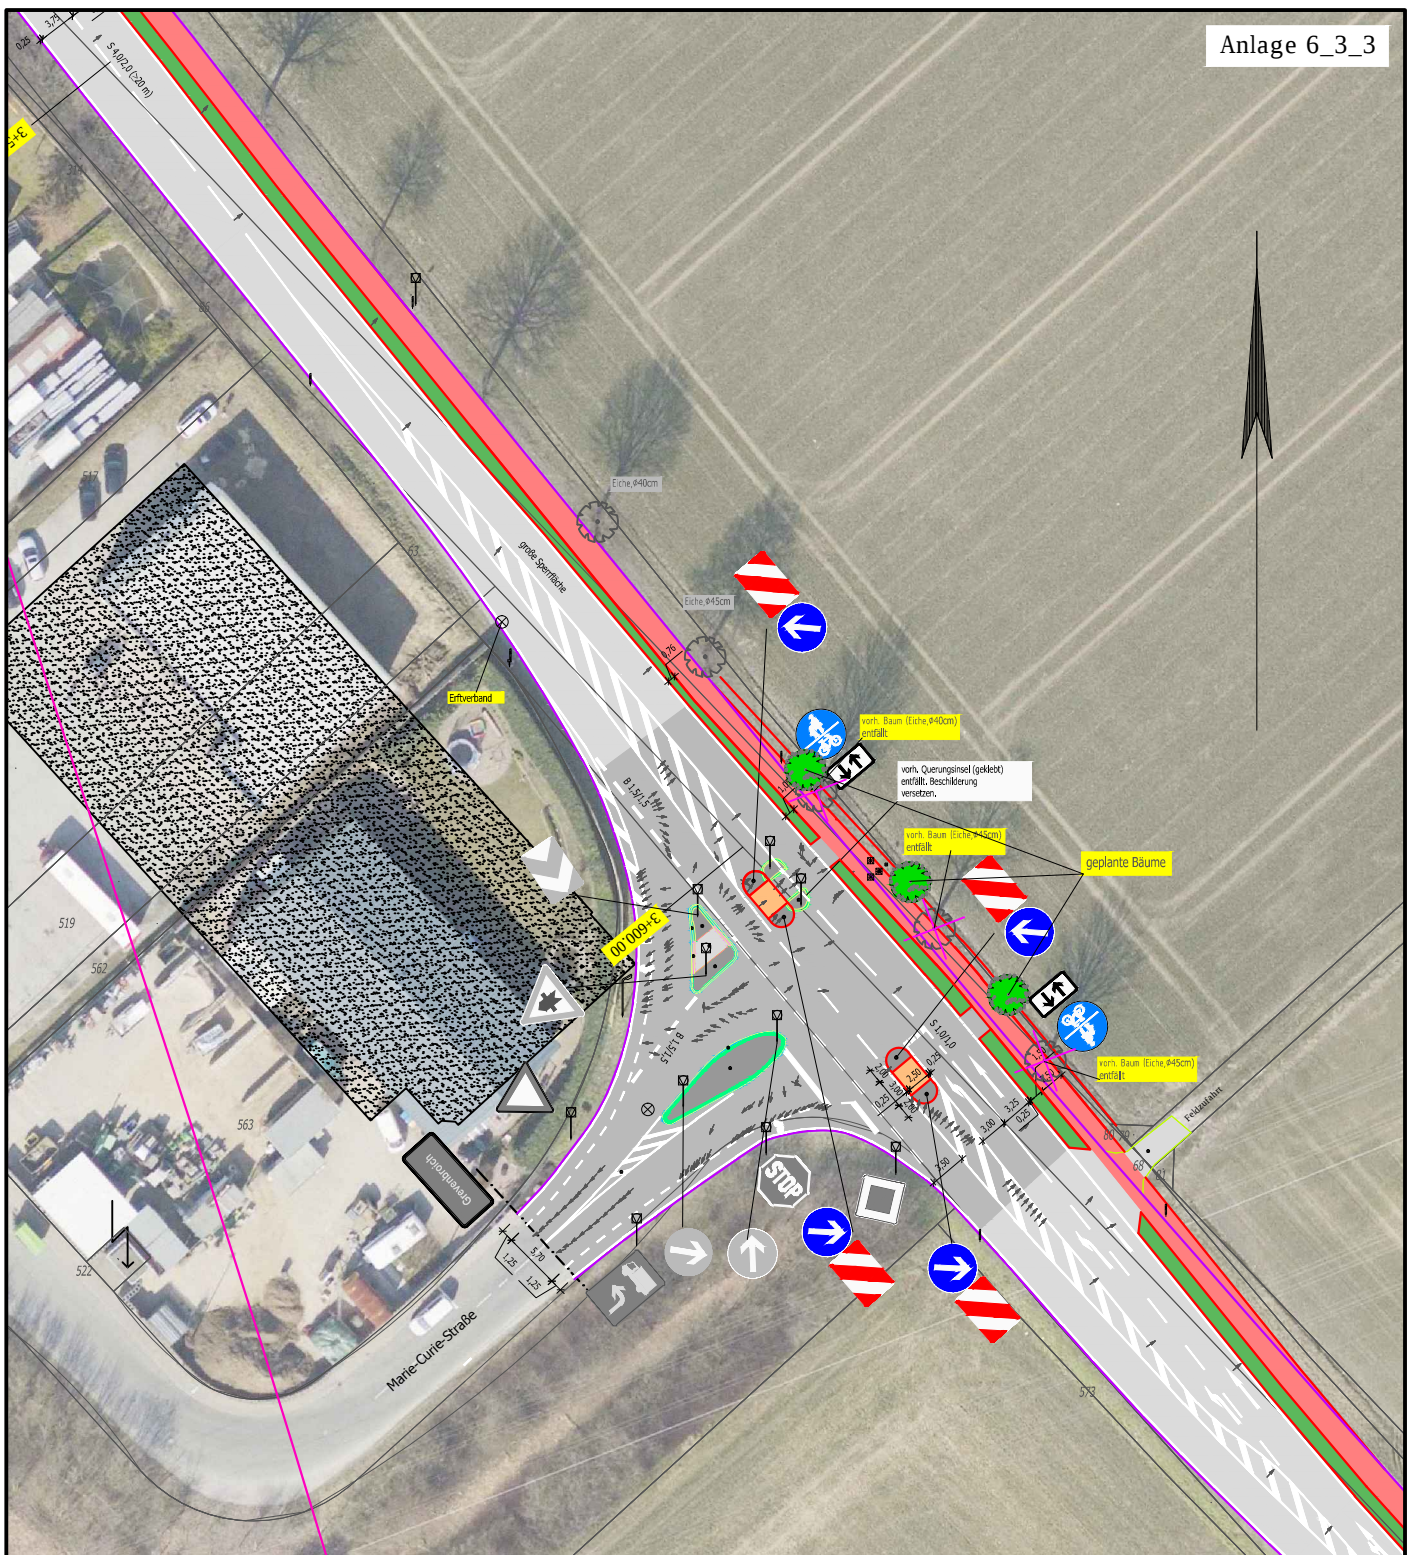

**rhein
kreis
neuss**

Tiefbauamt
41515 Grevenbroich, Schloßstraße 20
Tel.: 02181 - 601 6600
Fax.: 02181 - 601 6699
eMail: tiefbauamt@rhein-kreis-neuss.de

Maßnahme:				Unterlage Nr.:	Blatt Nr.:
Ausführungsplanung K 10 Radweg zwischen Grevenbroich-Noithausen und Grevenbroich-Barrenstein				3	6.3.3
				Blattgröße: 297x210	
				Bau - km: 3+600,00 - 3+650,00	
Planbez.: Planausschnitt K 10/ Marie-Curie-Str.				Maßstab: 1 : 750	
Datum:	Bearbeiter:	gezeichnet:	geprüft:	Vermerk	
02.2014	Bui	Bui	Ludwig	-	
Aufgestellt Grevenbroich, den					
Lenzen Kreisbaudirektor					
Pfad: T:\AutoCad Civil 3D\Tiefbauamt\K_10\K 10 Radweg zwischen Noithausen und Barrenstein\vestra.dwg					