


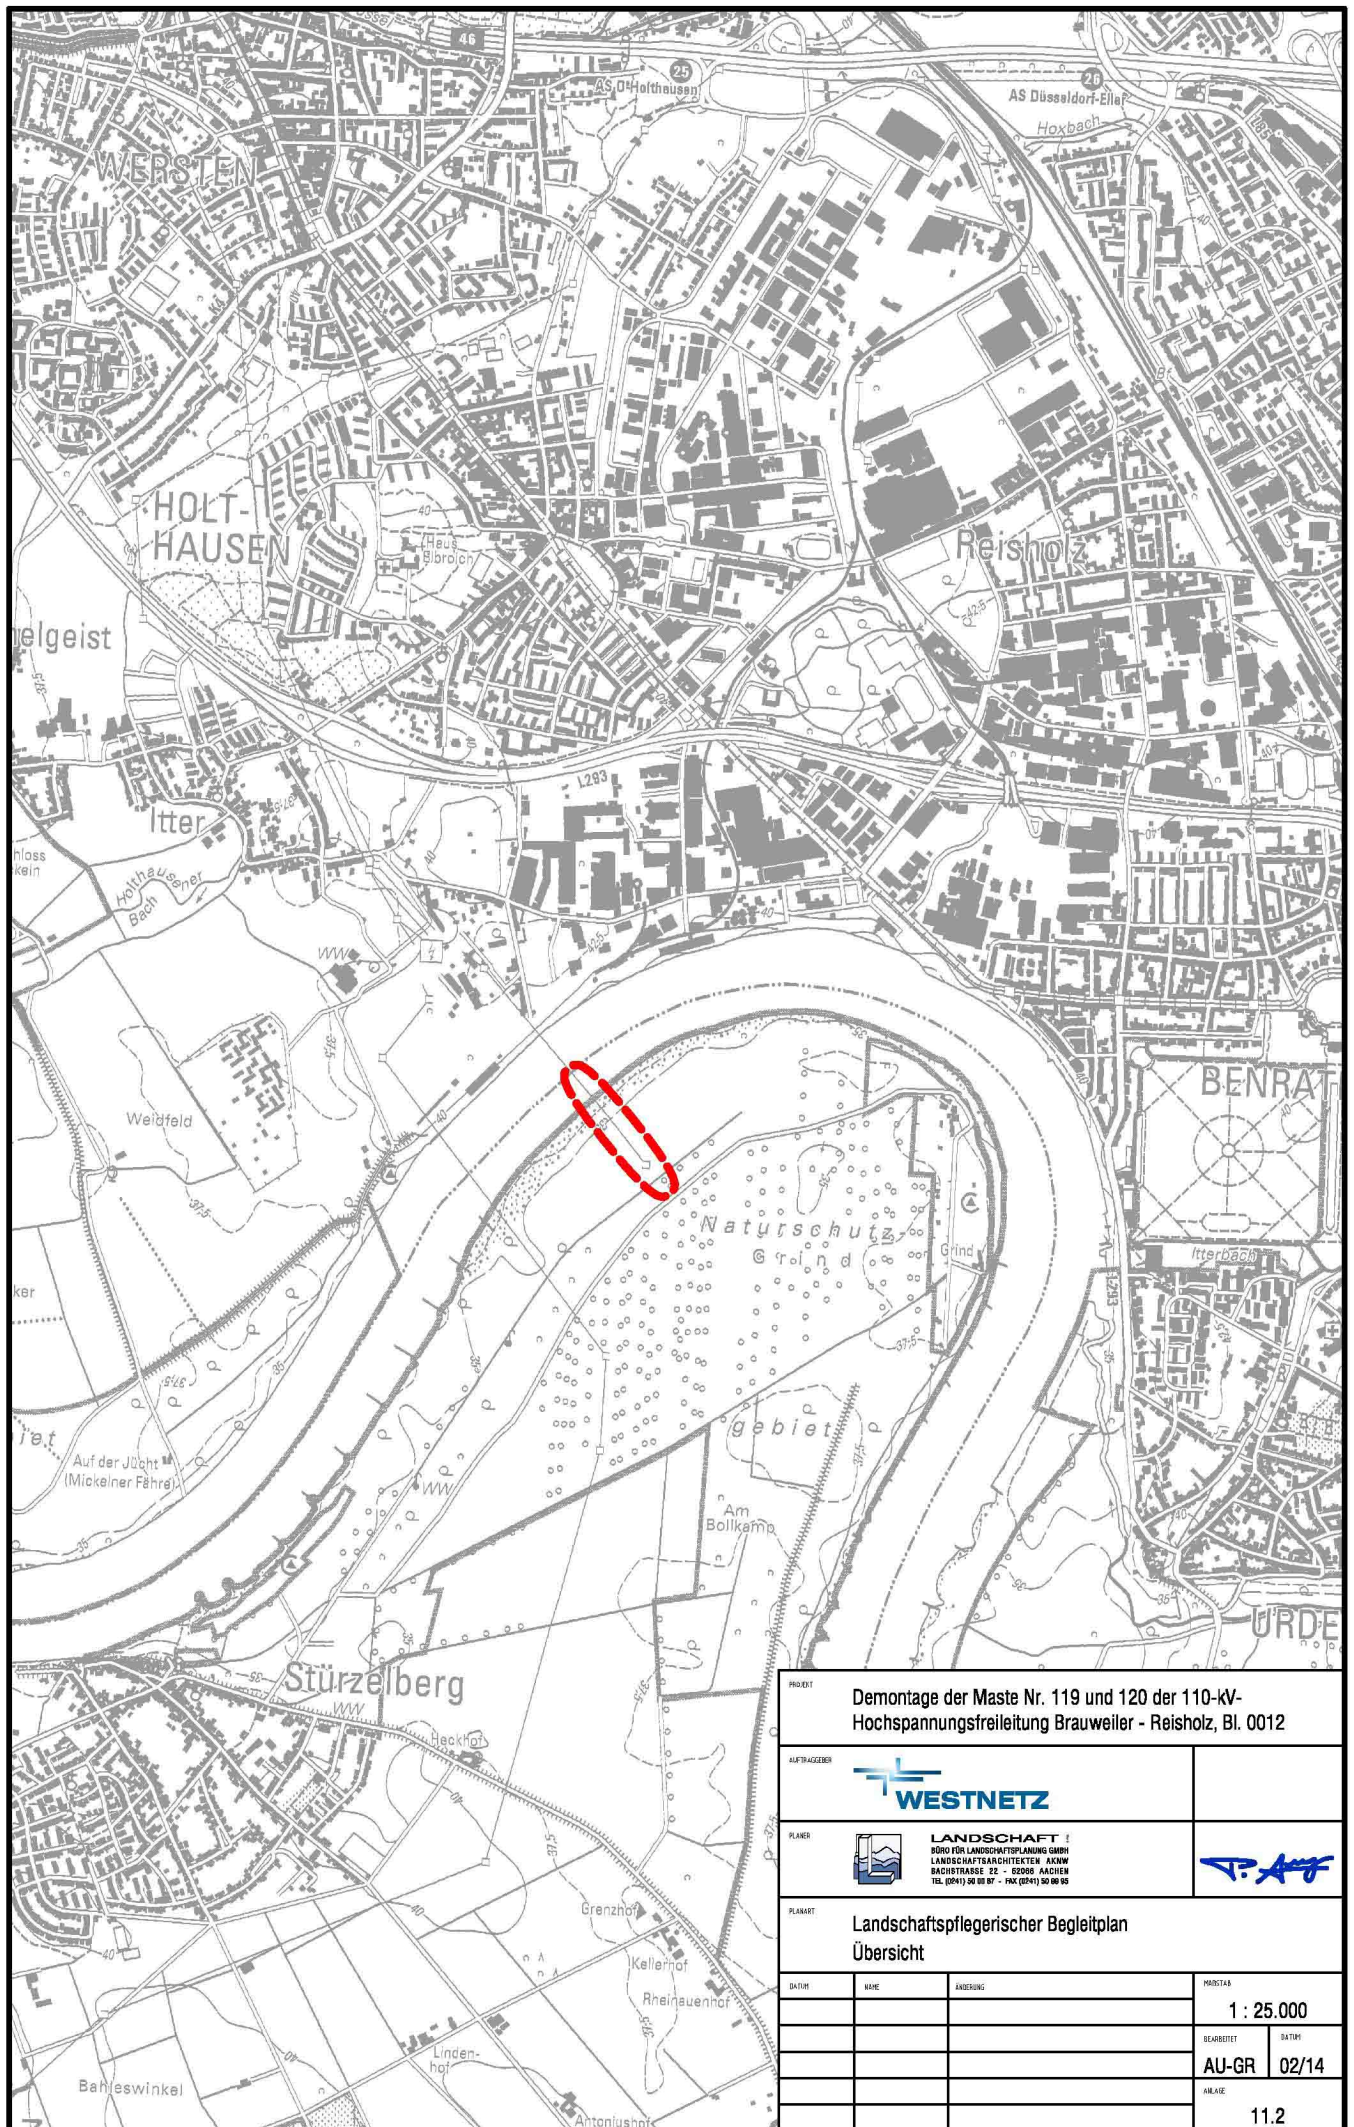

PROJEKT				
Demontage der Maste Nr. 119 und 120 der 110-kV-Hochspannungsfreileitung Brauweiler - Reisholz, Bl. 0012				
AUFTRAGGEBER				
PLANER		 LANDSCHAFT BÜRO FÜR LANDSCHAFTSPLANUNG GMBH LANDSCHAFTSARCHITECTEN AGNW BACHSTRASSE 22 • 62000 AACHEN TEL. (0241) 50 00 87 • FAX (0241) 50 00 95 		
PLANKART				
Landschaftspflegerischer Begleitplan Übersicht				
DATUM	NAM	ÄNDERUNG	PROJEKTAS	
			1 : 25.000	
			BEARBEITET	DATUM
			AU-GR	02/14
			ANLAGE	
				11.2