


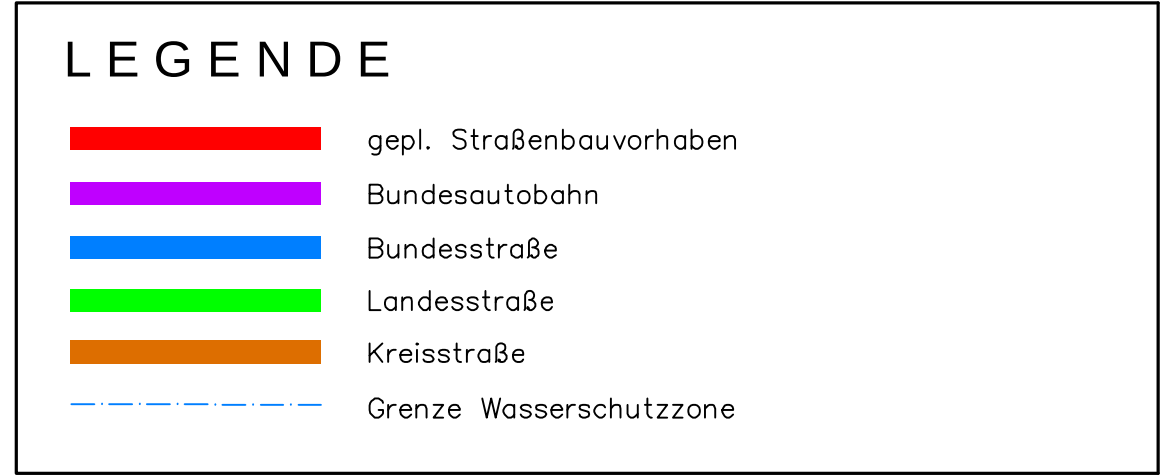

KEINE WASSERSCHUTZZONE

	Hohenstaufenstraße 4
	40547 Düsseldorf
	Tel.: 0211 / 55 33 50
	Fax: 0211 / 55 35 58
	e-mail: info@runge-kuechler.de

Ingenieurbüro
GEHLEN
Partnerschaft Beratender Ingenieure

Friedrich-Ebert-Straße 54
40210 Düsseldorf
Tel.: 0211 / 16 801-0
Fax: 0211 / 16 801-60
e-mail: mail@gehlen-ing.de

 Ingenieurbüro Angenvoort + Barth Beratende Ingenieure VBI	 GmbH & Co. KG	Blumentalstraße 147a 47798 Krefeld Tel.: 02151 / 36585-0 Fax: 02151 / 36585-29 e-mail: post@angenvoort-barth.de	Proj.Nr.: 11.22
		bear.: 04.12 Bau.	
		gez. : 04.12 Bau.	
		gepr.: 04.12 Ri.	

Datum	Name	Änderung

				Tiefbauamt 41515 Grevenbroich, Schloßstraße 20 Tel.: 02181 - 601 6600 Fax.: 02181 - 601 6699 eMail: tiefbauamt@rhein-kreis-neuss.de					
				Maßnahme: Neubau K 37 n in Kaarst Entwurfsplanung		Unterlage Nr.: 2		Blatt Nr.: -	
				Blattgröße (cm): 58,0 x 44,5		Bau - km: 0+000,00 bis 1+216,513			
Planbez.: Übersichtskarte				Maßstab: 1 : 25.000					
Datum:		Bearbeiter:		gezeichnet:		geprüft:		Vermerk	
Aufgestellt Grevenbroich, den									
Lenzen Kreisbaudirektor									
Pfad:									