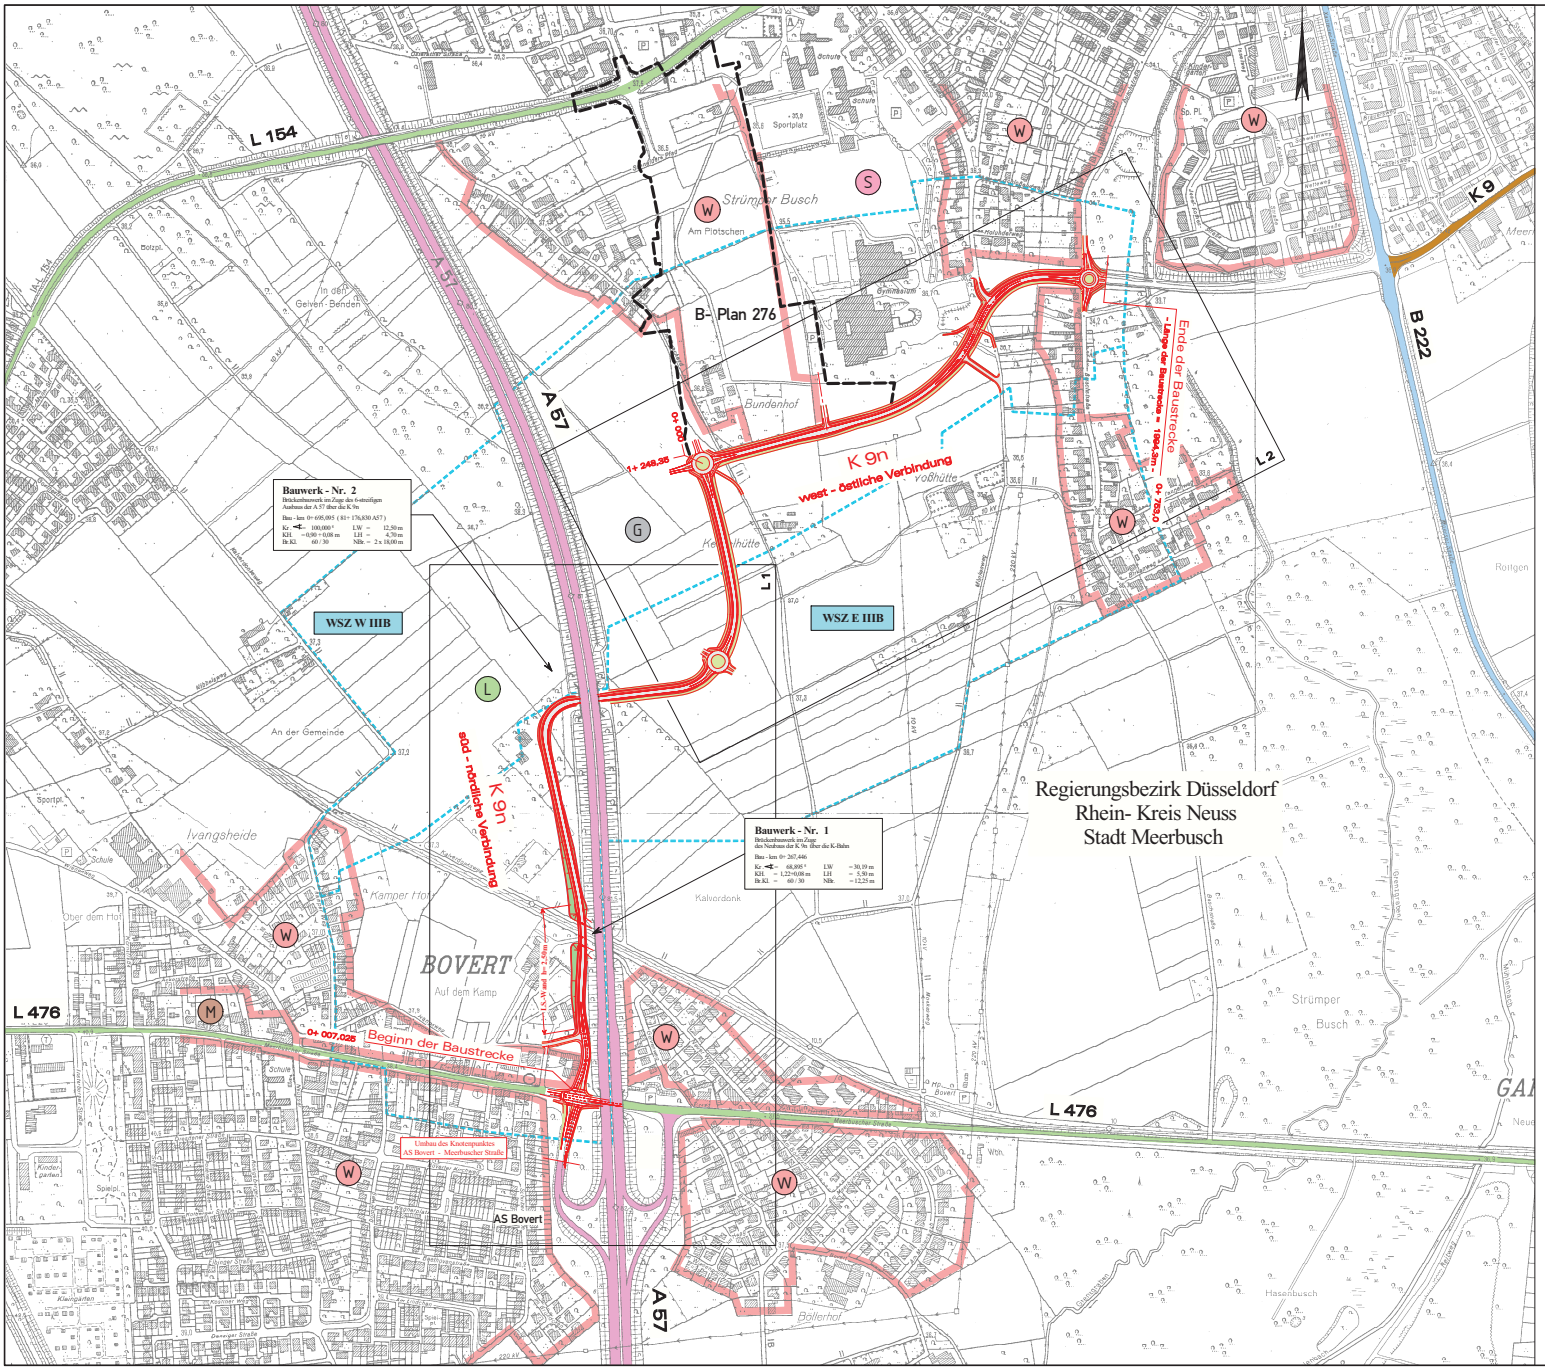

Zeichenerklärung

- Pflanzstreifen, Dammböschung, Bankett
- Fahrbahn
- Trennstreifen, Rad- und Gehweg, Bankett, Mulde, Einschnittböschung
- (L) Landschaftsschutzgebiet
- (S) Sondergebiet
- (W) Wohngebiet
- (M) Mischgebiet
- (G) Gewerbegebiet
- Wasserschutzzone

Anlage 3.2_07

BWP	BAUPLAN GMBH WAGNER + PARTNER Schwarzmühlenstraße 104 45884 Gelsenkirchen Tel.: 0209 / 12026-0 Fax: 0209 / 12026-10	Bearb.: Wenzel Gez.: Plotter Datum: Feb 2006

rhein kreis neuss

Tiefbauamt
41515 Grevenbroich, Lindenstr. 10
Tel.: 02181 - 601-6600
Fax.: 02181 - 601-6699
eMail : tiefbauamt@rhein-kreis-neuss.de

Neubau der K 9n

zwischen der AS Bovert / A 57 (L 476) und Meerbusch-Strümp (Buschstraße)

Vorentwurf

Unterlage Nr.: 3
Blatt Nr.: 1
Blattgröße :
Bau - km
Planbez. : Übersichtslageplan
Maßstab : 1: 5000

Datum	Bearbeiter	gezeichnet	geprüft	EDV - Codierung	Vermerk

Aufgestellt
Grevenbroich, den

Amtsleiter

Grundplan
hergestellt am :
ALK - Daten :
Feldaufnahme :