


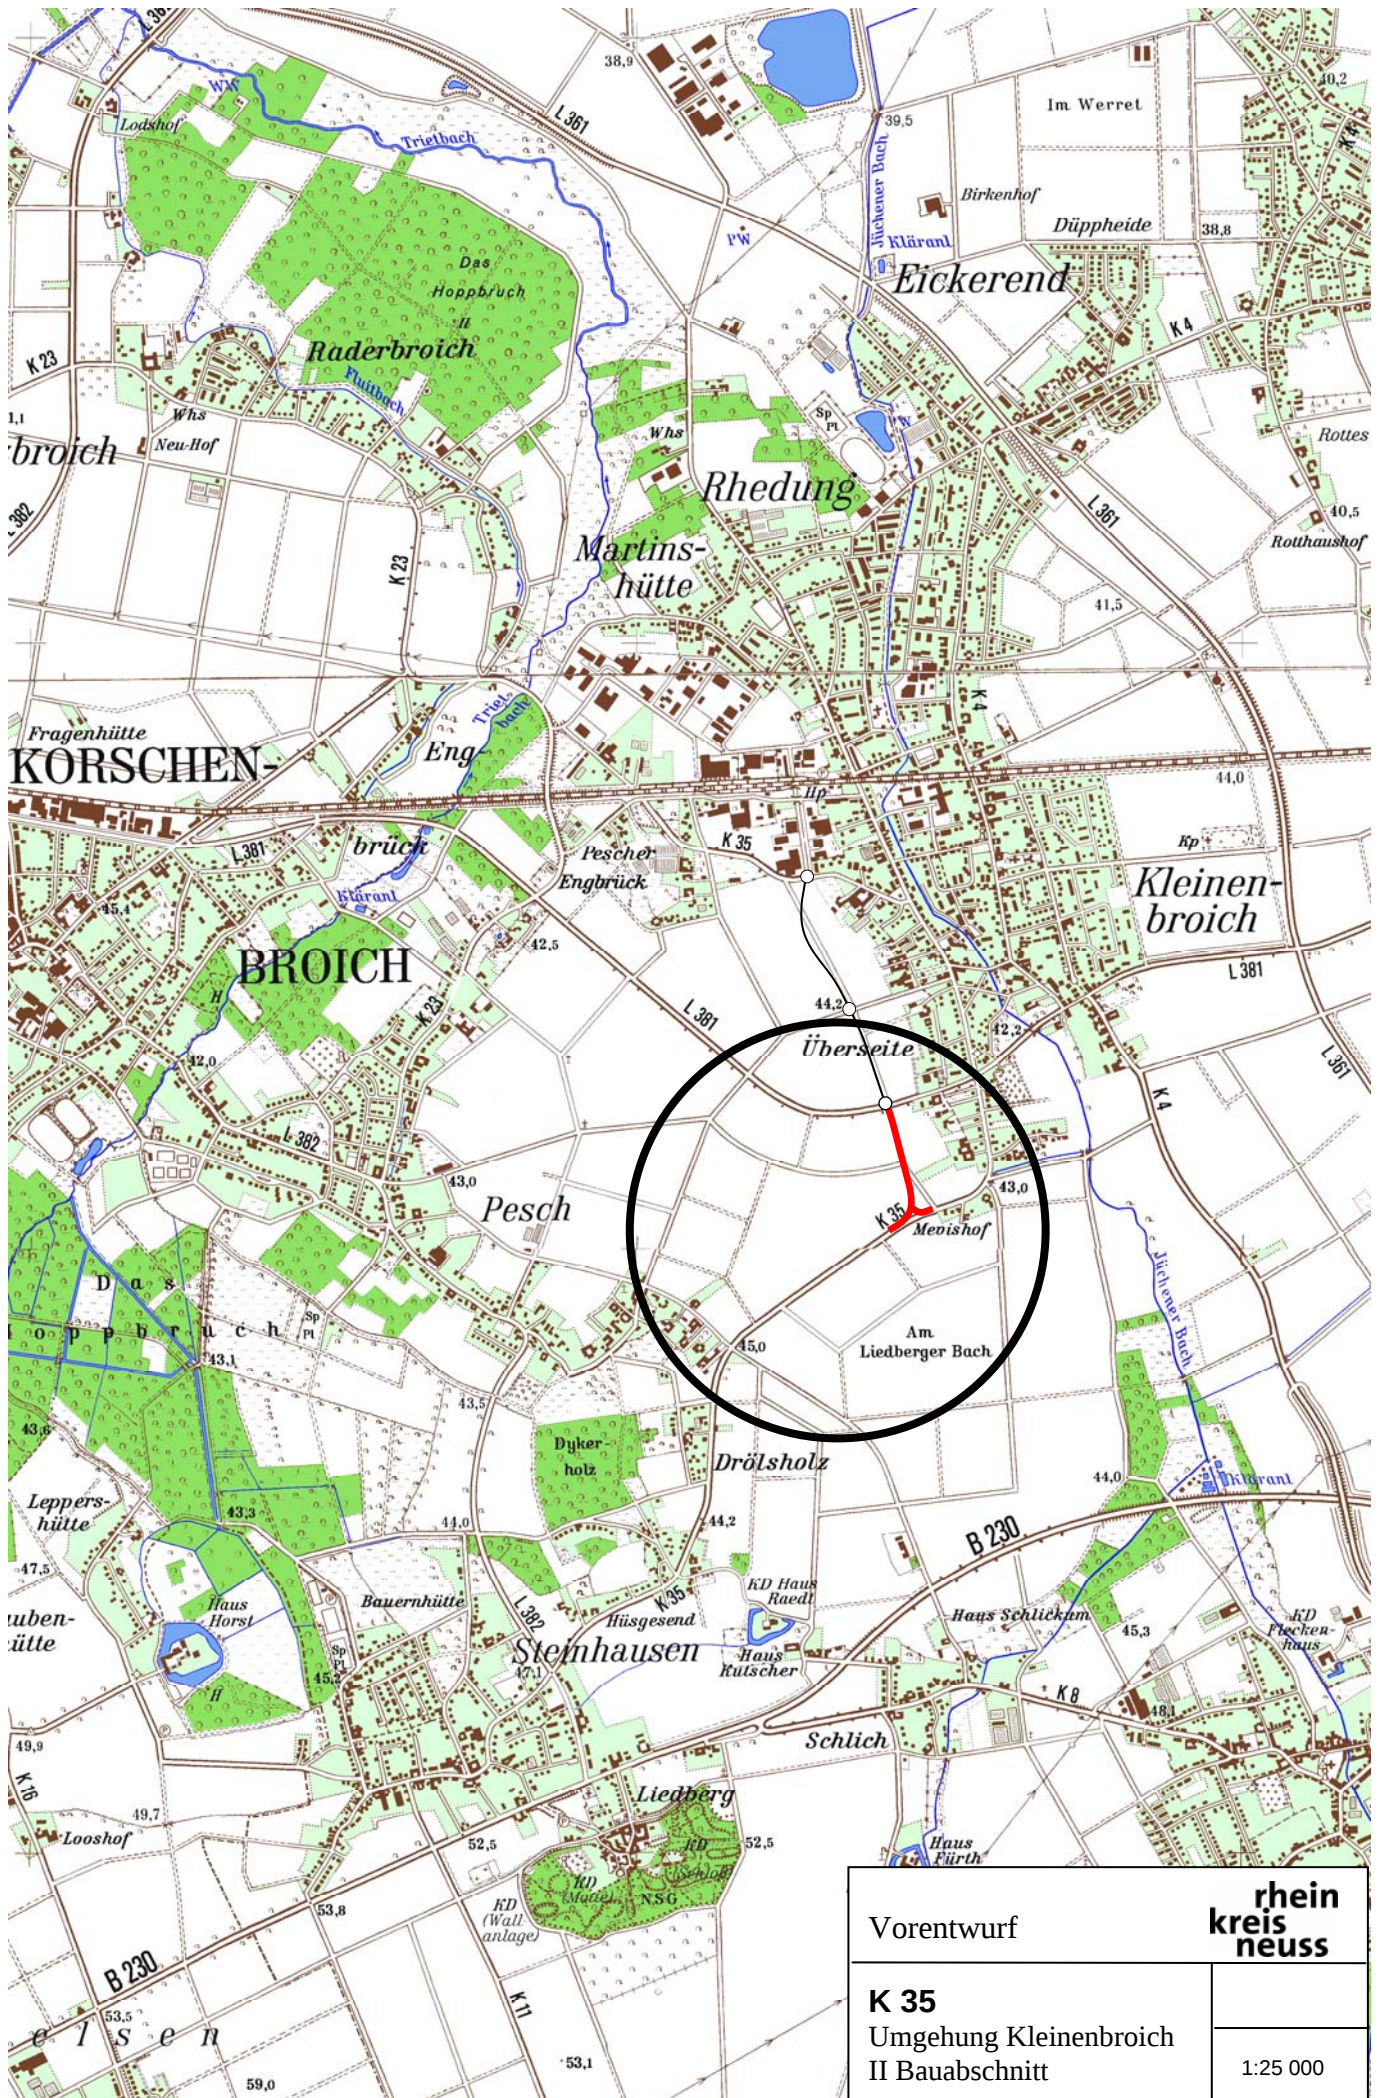

Vorentwurf		rhein kreis neuss
K 35 Umgehung Kleinenbroich II Bauabschnitt		
		1:25 000