


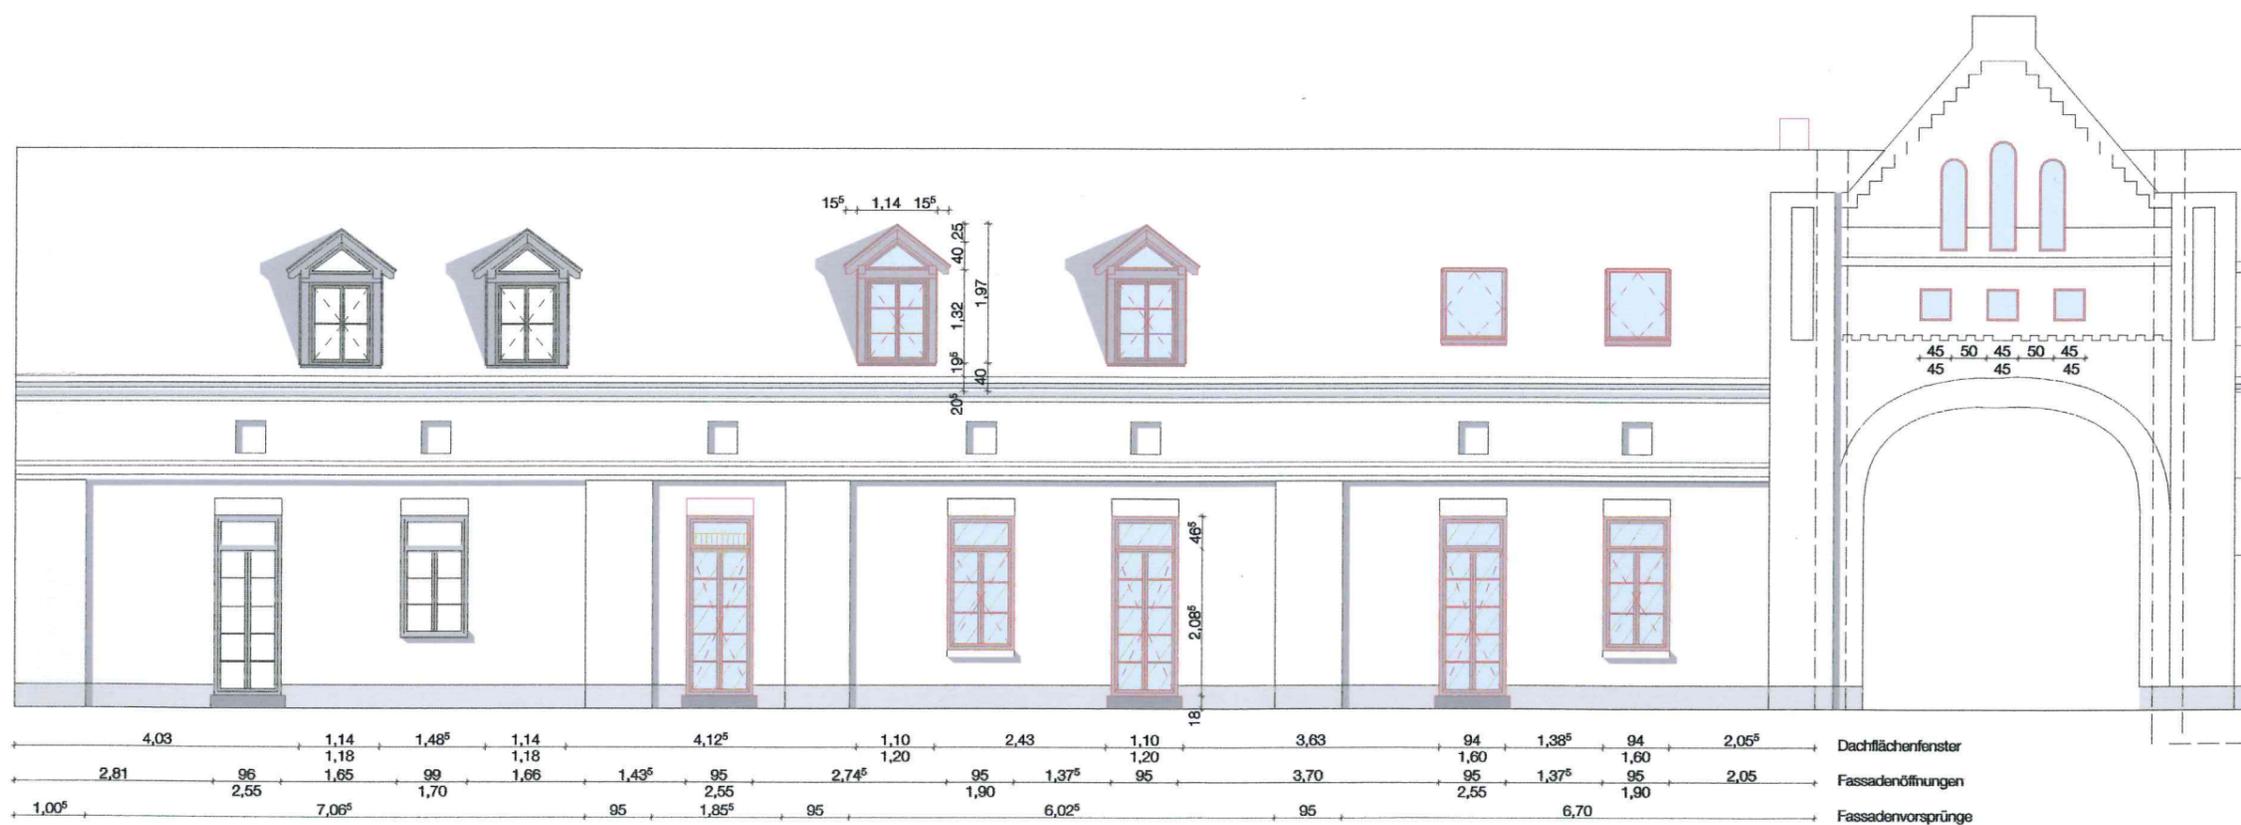

Ansicht Nord



Ansicht Süd

mo.studio

Am Weilerhof 18
40668 Meerbusch

PROJEKT
Proj.-Nr.: 10-133
Proj.-Bez.: Haus Radong
eines ehem. Pferdestalls i
Proj.-Adr.: Am Weilerhof 1

BAUHERR
Wilhelm Ostrop
Am Weilerhof 18
40668 Meerbusch

W. Ostrop

Unterschrift Bauherr

PLANBEZEICHNUNG
Ansichten Nord, Süd / Sc

PLANSTAND
Genehmigungsplanung

DATUM
23.03.2015

MAßSTAB
1:100

Dieser Plan ist nur gültig in Verbin
Etwaige Unstimmigkeiten sind der f