Anlage 3_2

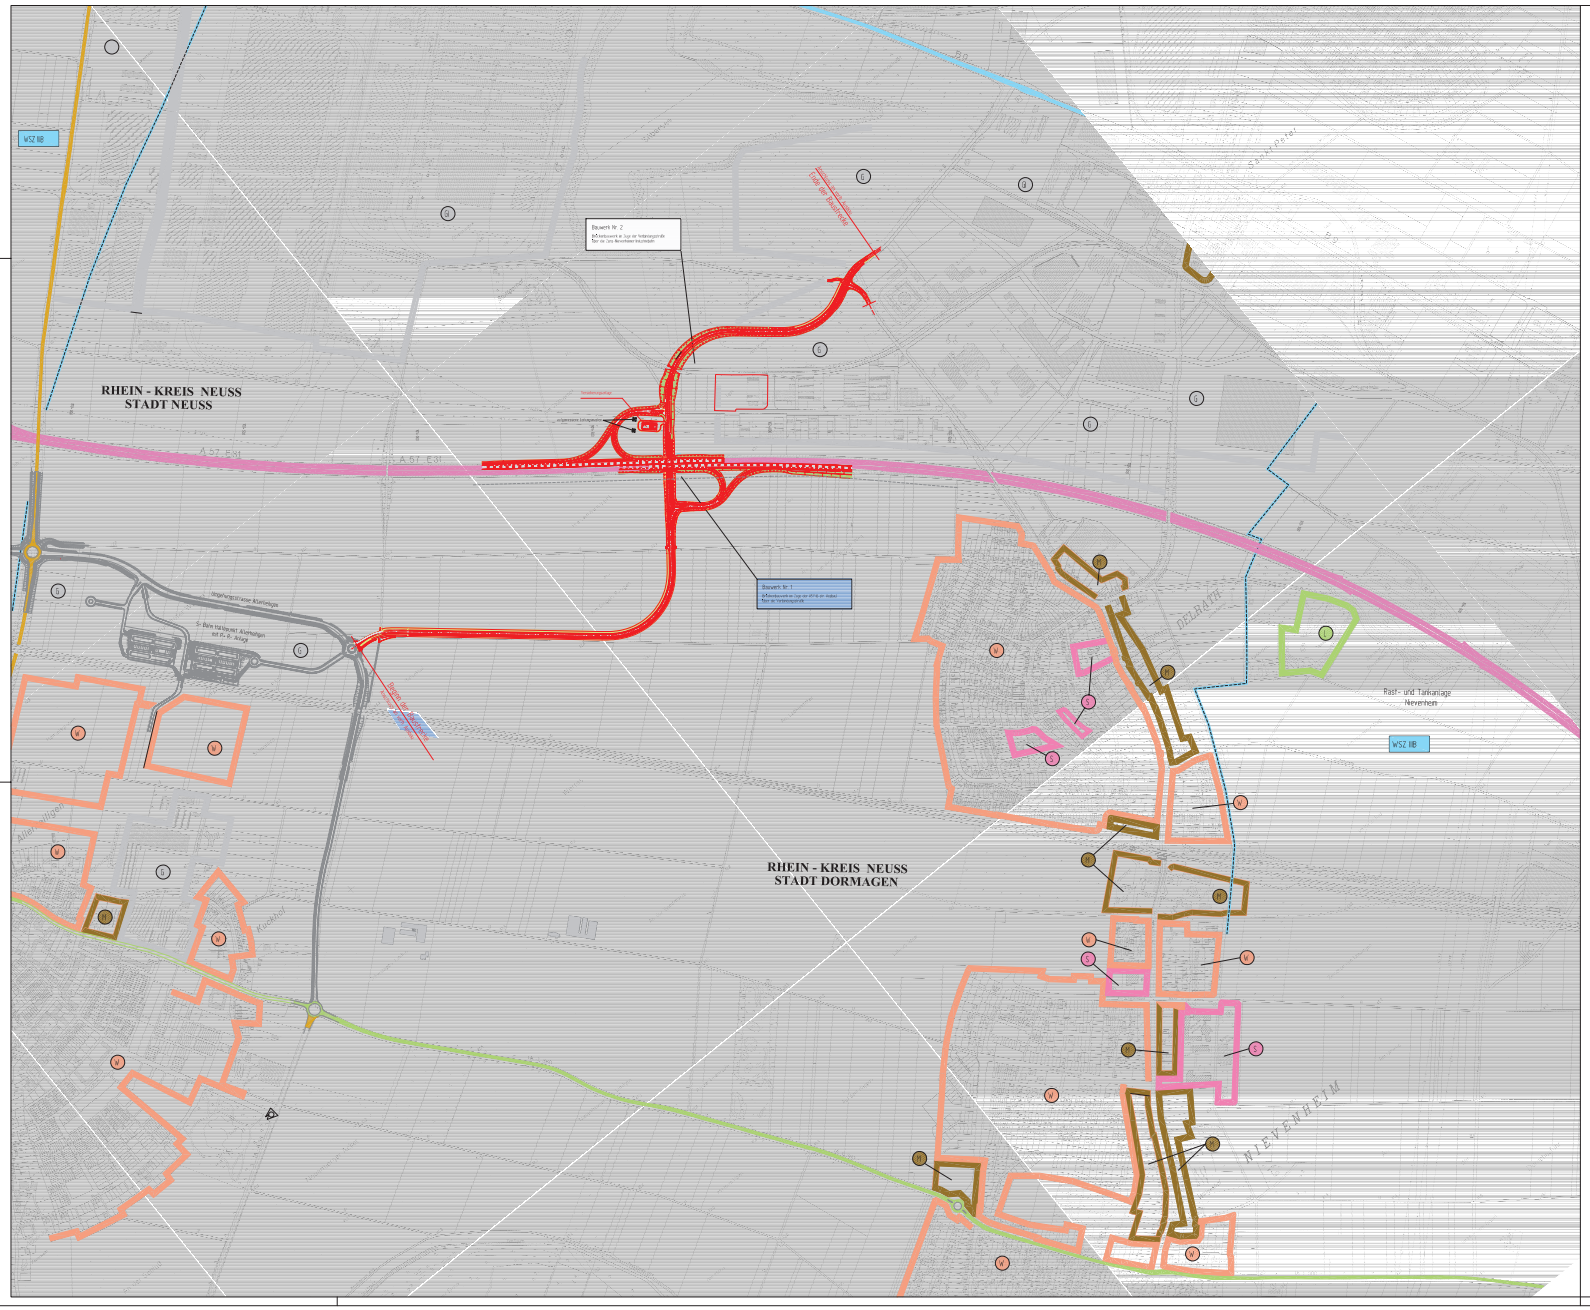

Zeichenerklärung

Planungsraum Grenzlöschung Bauwerk	L Landschaftsschutzgebiet
Fußgeld	S Sondergebiet
Transversalen Rast- und Tankanlage Bauwerk Fußgeld Grenzlöschung	W Wohngebiet
	M Mischgebiet
	G Gewerbegebiet
	I Industriegebiet
	WSZ IIB Wasserschutzgebiet

Deckblatt

BWP BAUPLAN GMBH WAGNER + PARTNER

Schwarzhofer Straße 134 45884 Gelsenkirchen Tel.: 02209 / 1 52024-0 Fax: 02209 / 1 52024-8

Bearbeitung: Wa / Wal
Datum: Plinter
Datum: März 2008

rhein kreis neuss

Tiefbauamt
41515 Grevenbroich, Lindenstr. 10
Tel.: 02181 - 601-6609
Fax.: 02181 - 601-6699
eMail: tiefbauamt@rhein-kreis-neuss.de

Maßnahme: Neubau der Anschlussstelle Dormagen - Delrath an der A57

Unterlage Nr.: 3a | Blatt Nr.: 1a

Blattgröße: 742 x 1100 mm

BAB - km:

Planbez.: Übersichtslageplan

Maßstab: 1:5000

Datum	Bearbeitung	geprüft	DIN - Änderung	Vermerk
März 2008	BWP	DPP		Vorgeführung Angebotsgerichte
März 2008	BWP	DPP		Abbindung Vorzugsrecht

Aufgestellt: Gerichtsvorschriften

Grundplan

Angefertigt am:
Nach Datum:
Fortschreitung: