




332000

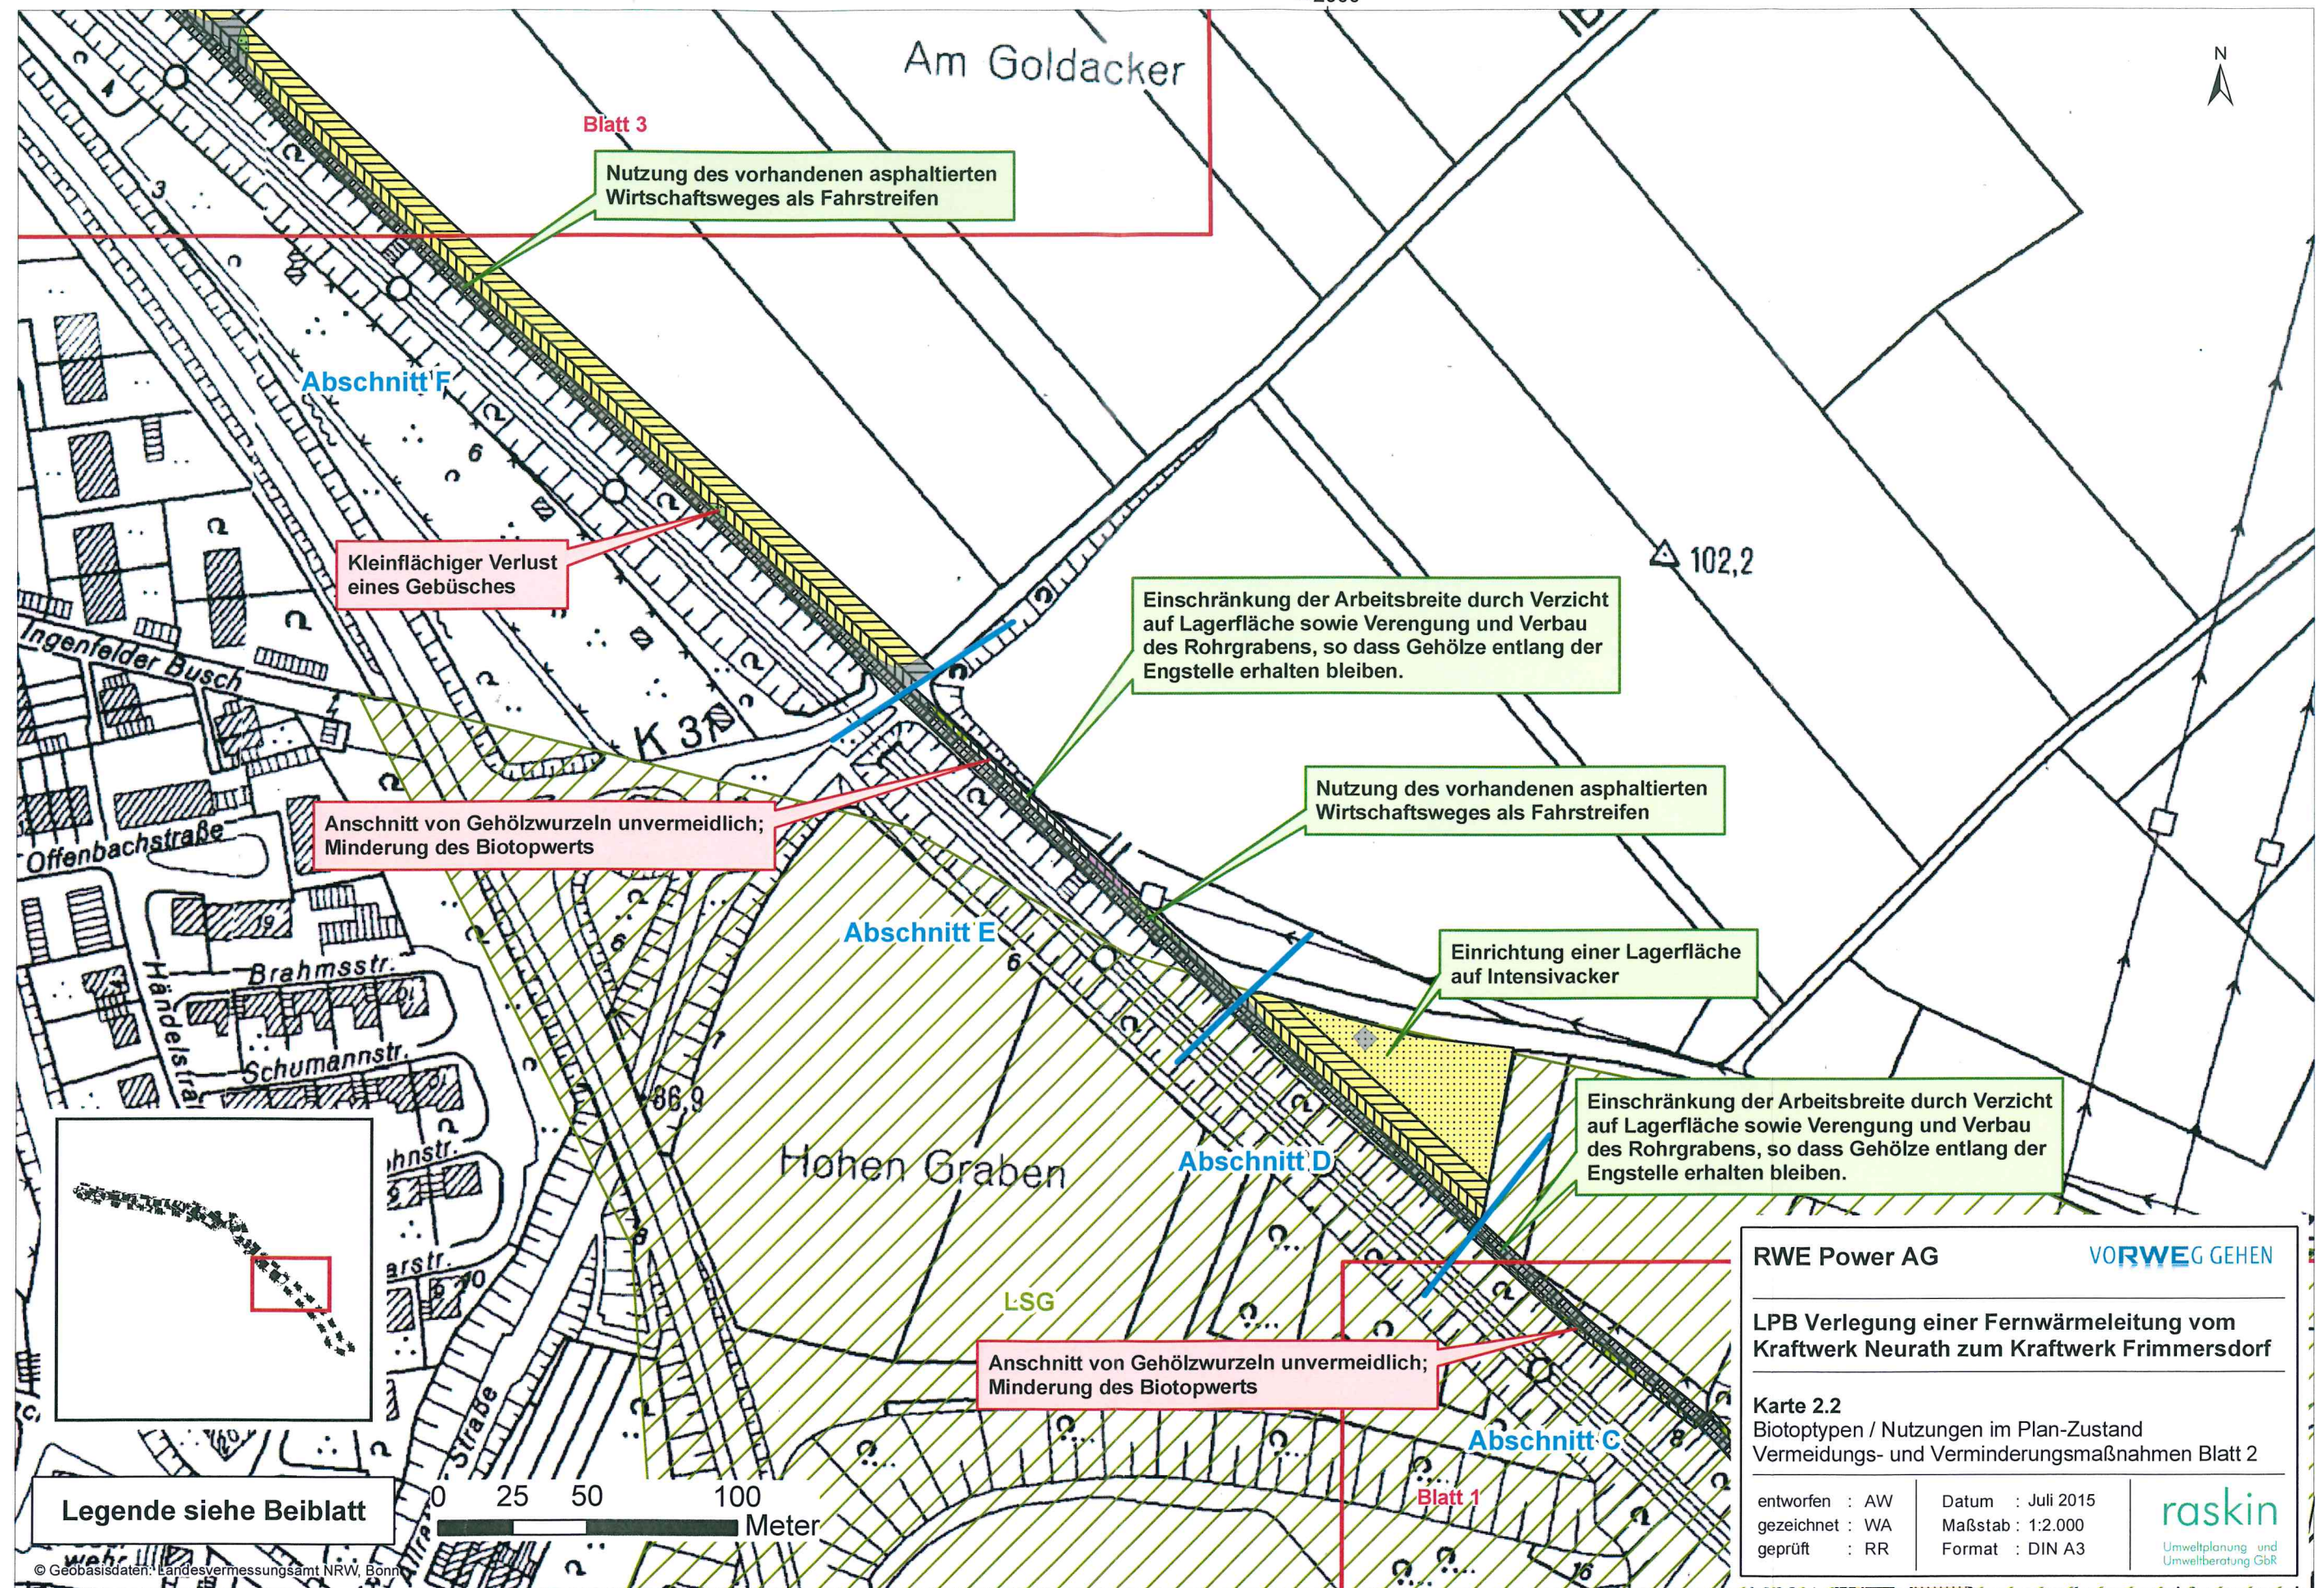

**RWE Power AG**

**VORWEG GEHEN**

**LPB Verlegung einer Fernwärmeleitung vom Kraftwerk Neurath zum Kraftwerk Frimmersdorf**

**Karte 2.2**  
Biotoptypen / Nutzungen im Plan-Zustand  
Vermeidungs- und Verminderungsmaßnahmen Blatt 2

entworfen : AW	Datum : Juli 2015
gezeichnet : WA	Maßstab : 1:2.000
geprüft : RR	Format : DIN A3

**raskin**  
Umweltplanung und  
Umweltberatung GbR

332000