



46. Flächennutzungsplanänderung der Gemeinde Rommerskirchen „Steinbrink“

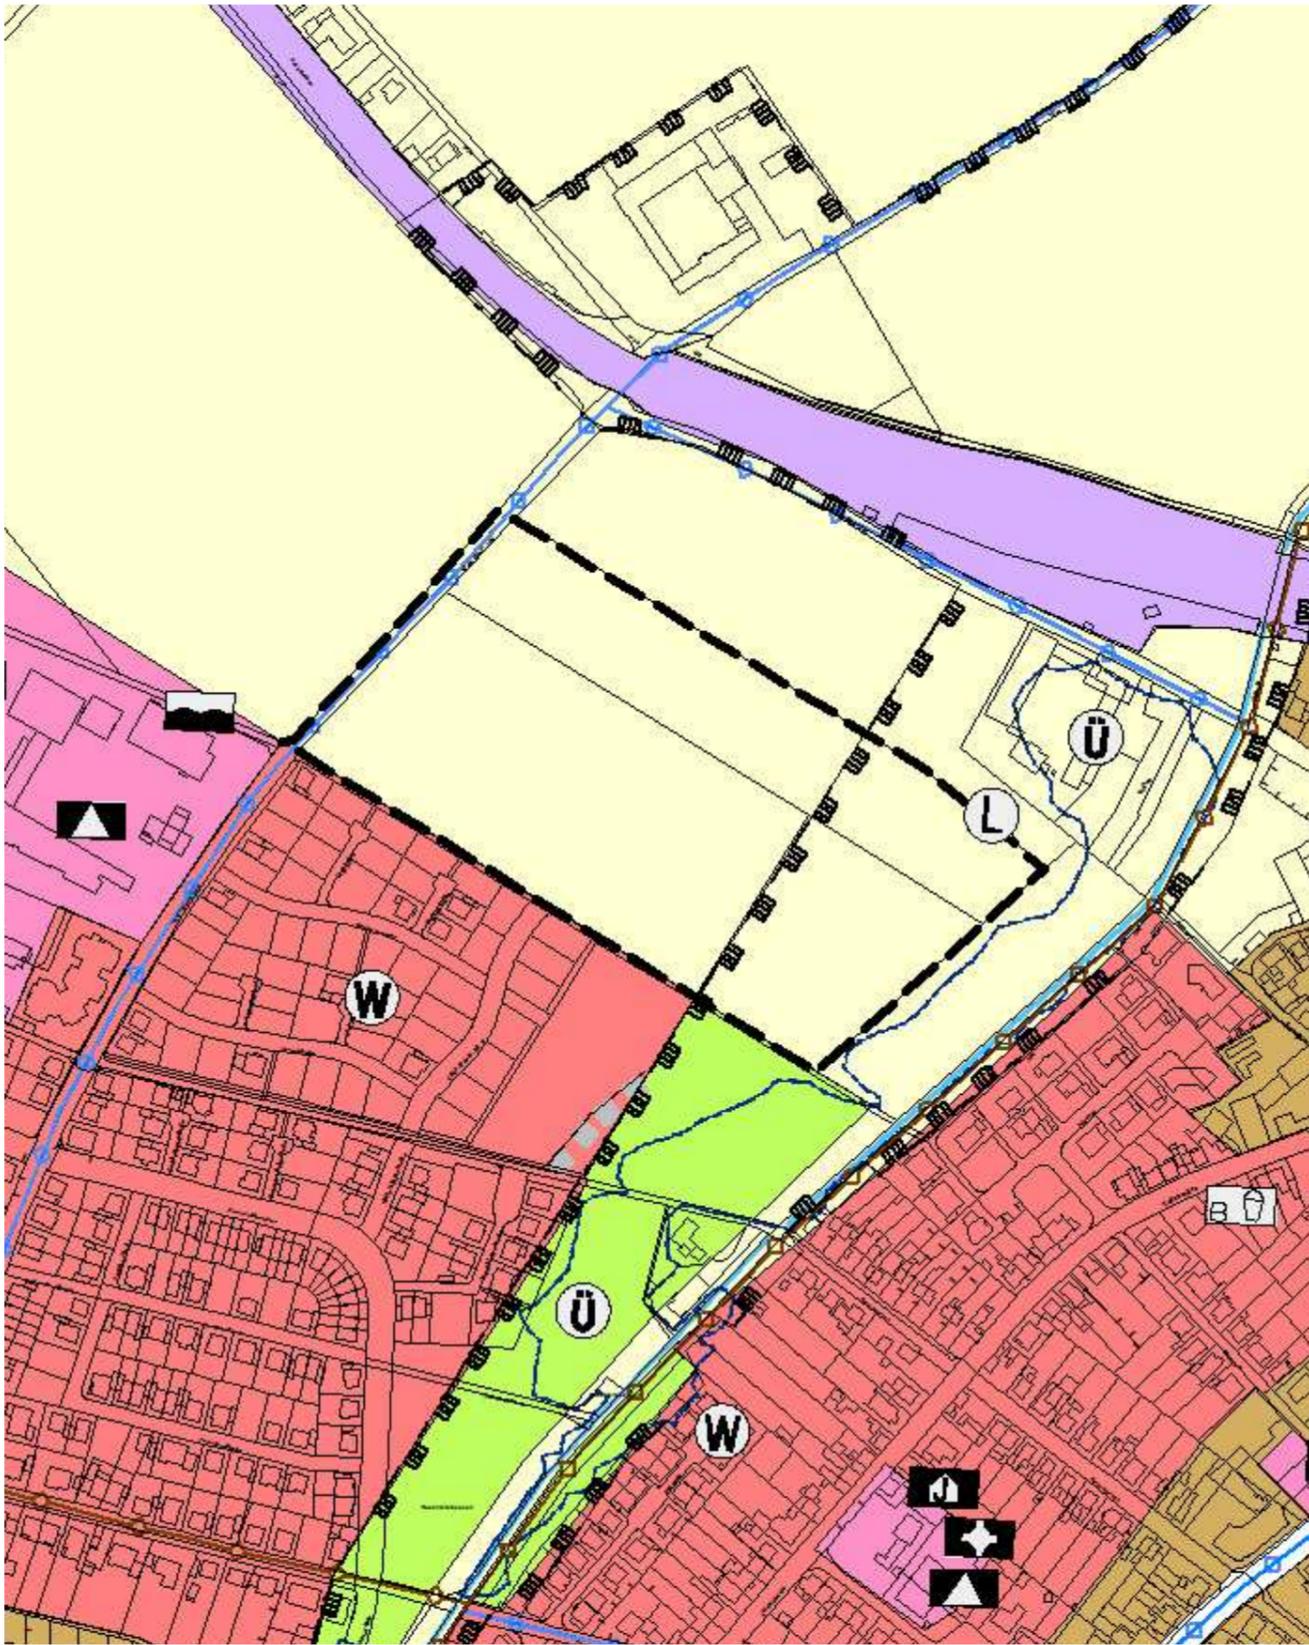

Plan vor Änderung

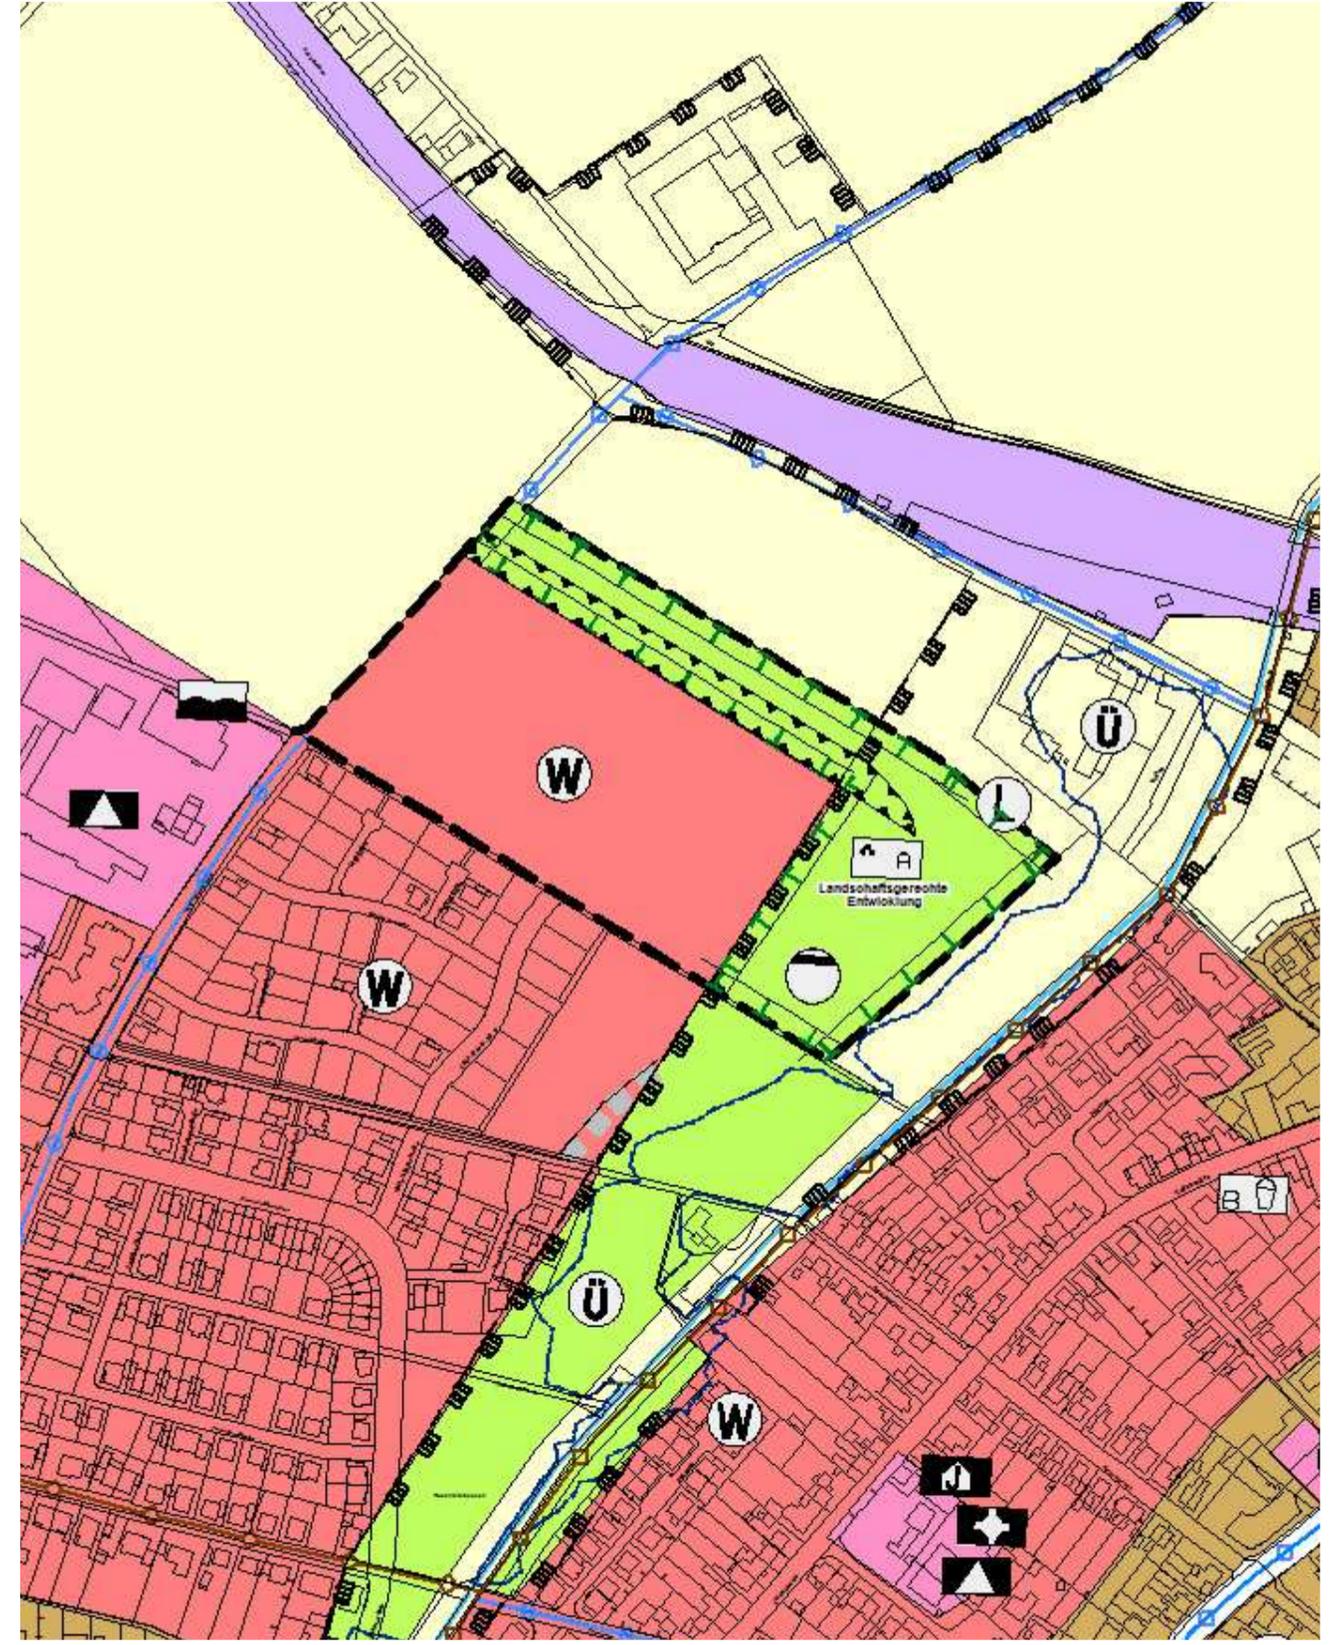

Maßstab 1: 5.000 Plan nach Änderung

Maßstab 1: 5.000