


Zeichenerklärung

- Bundesautobahn
- Bundesstraße
- Landesstraße
- Kreisstraße
- Straßenbaumaßnahme

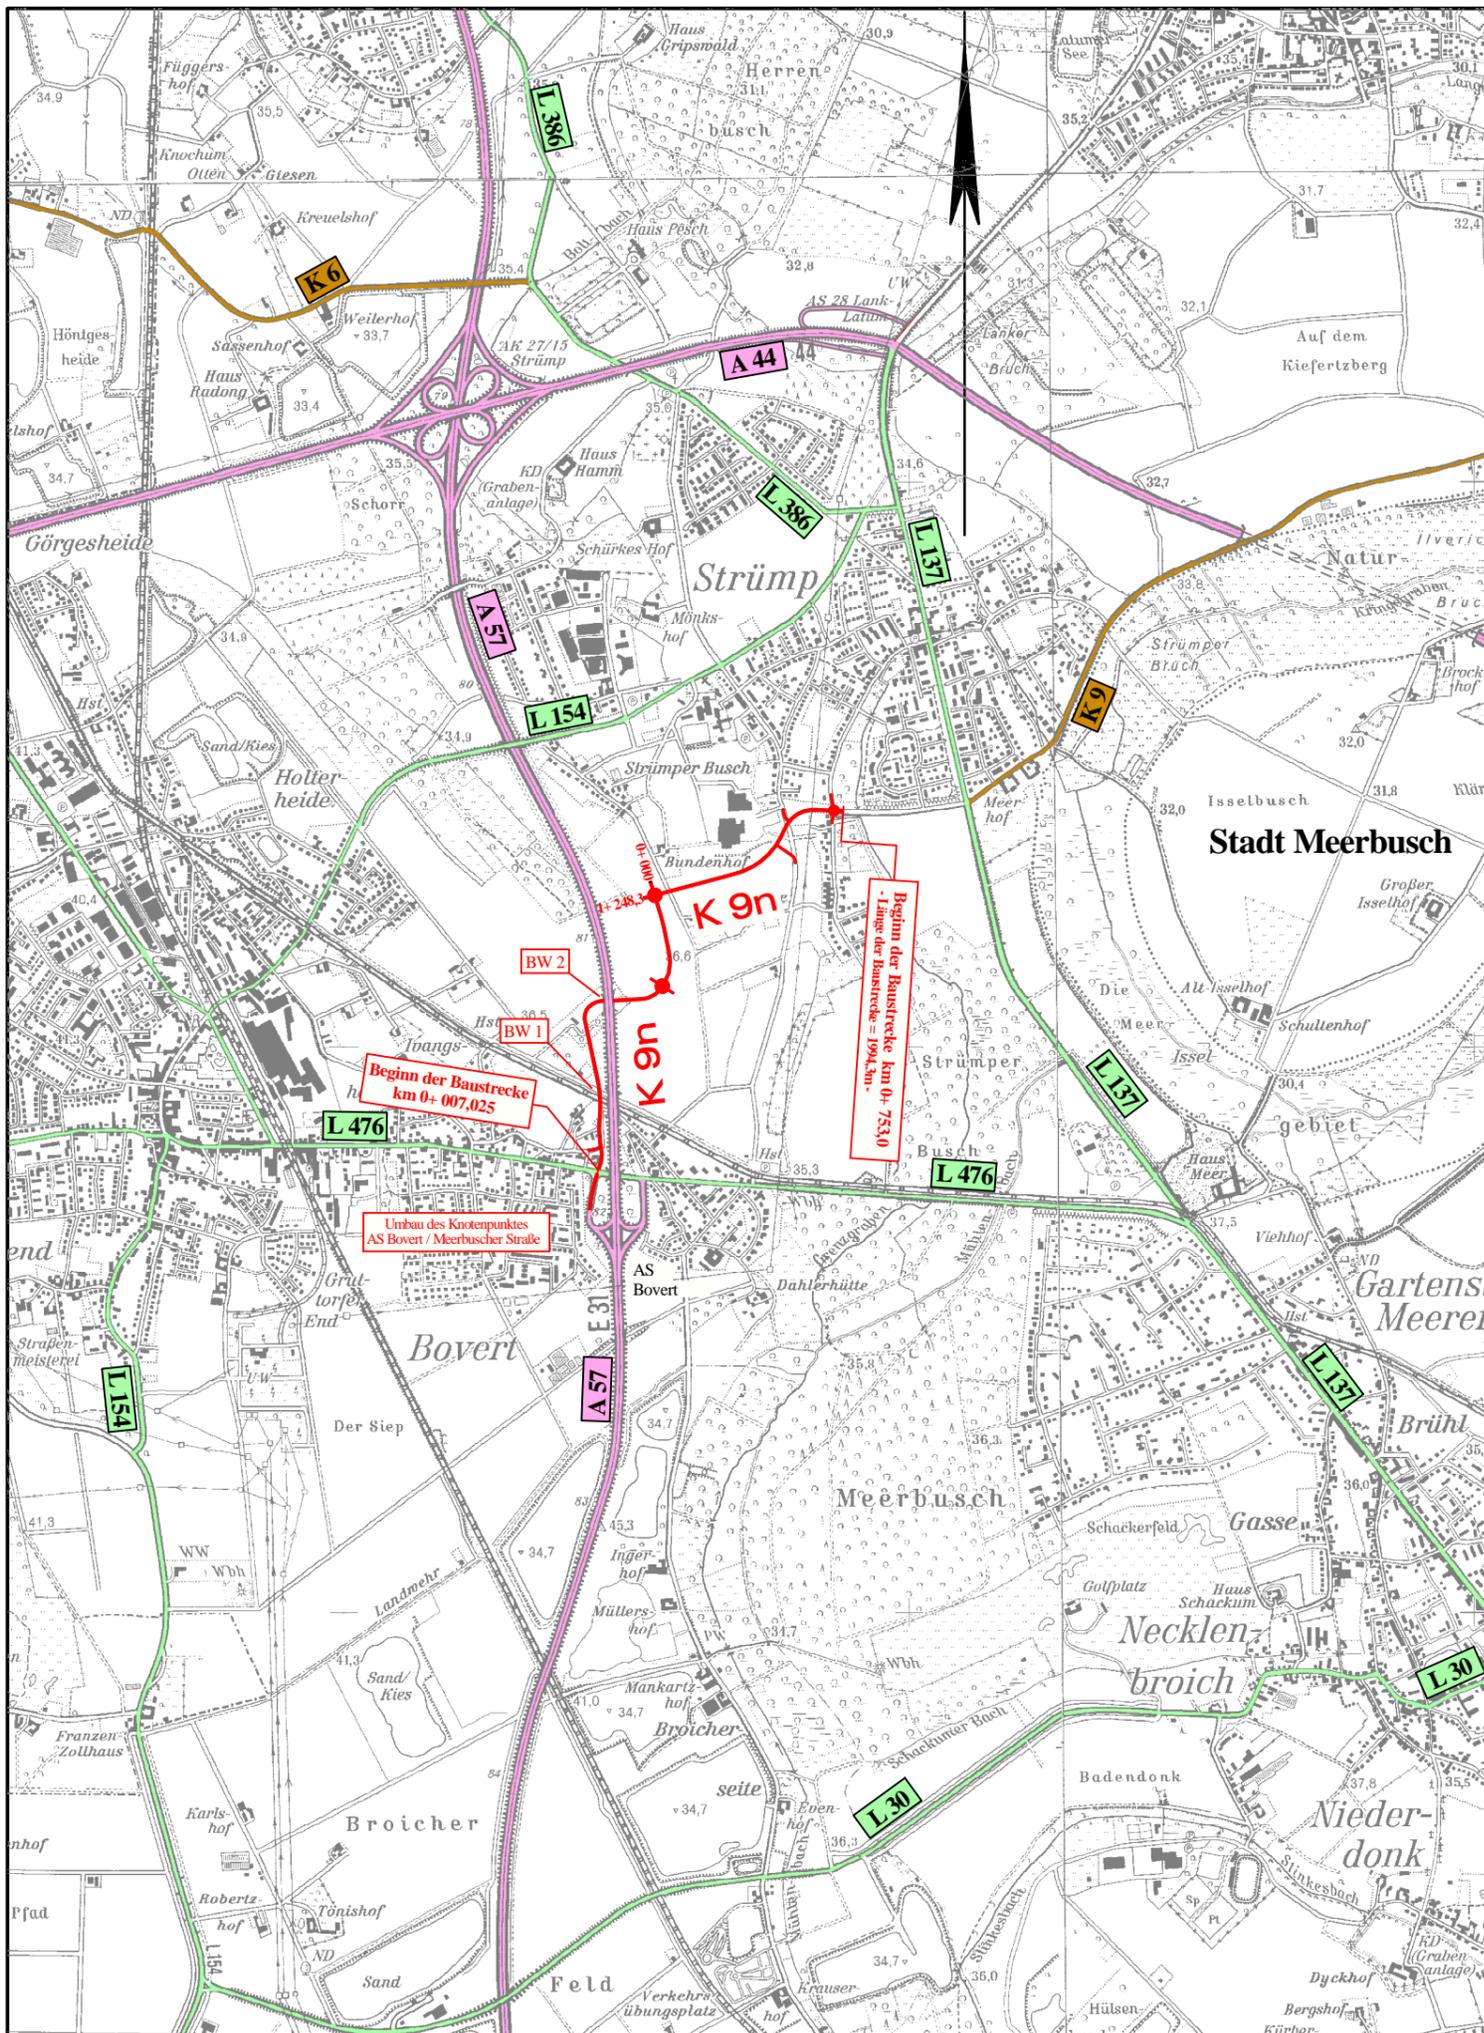

	BAUPLAN GMBH WAGNER + PARTNER	Bearb.: BWP Gez.: Plotter Datum: April 2014
	Auf der Reihe 2 45884 Gelsenkirchen Tel.: 0209 / 12026-0 Fax: 0209 / 12026-10 bauplan@bwp-bauplan.eu	

	Tiefbauamt 41515 Grevenbroich, Schloßstraße 20 Tel.: 02181 - 601 6600 Fax.: 02181 - 601 6699 eMail: tiefbauamt@rhein-kreis-neuss.de
--	---

Maßnahme: Neubau der K 9n zwischen der AS Boverit / A 57 (L 476) und Meerbusch - Strümp (Buschstraße) (OM - Nr.: 2002 08 50) Entwurfsplanung				Unterlage Nr.: 2	Blatt Nr.: 1
Planbez.: Übersichtskarte				Blattgröße: Bau - km:	
Datum: Bearbeiter: gezeichnet: geprüft:				Maßstab: 1: 25000	
Aufgestellt Grevenbroich, den				Vermerk	
Pfad:				Lenzen Kreisbaudirektor	