Anlage 4.2_15

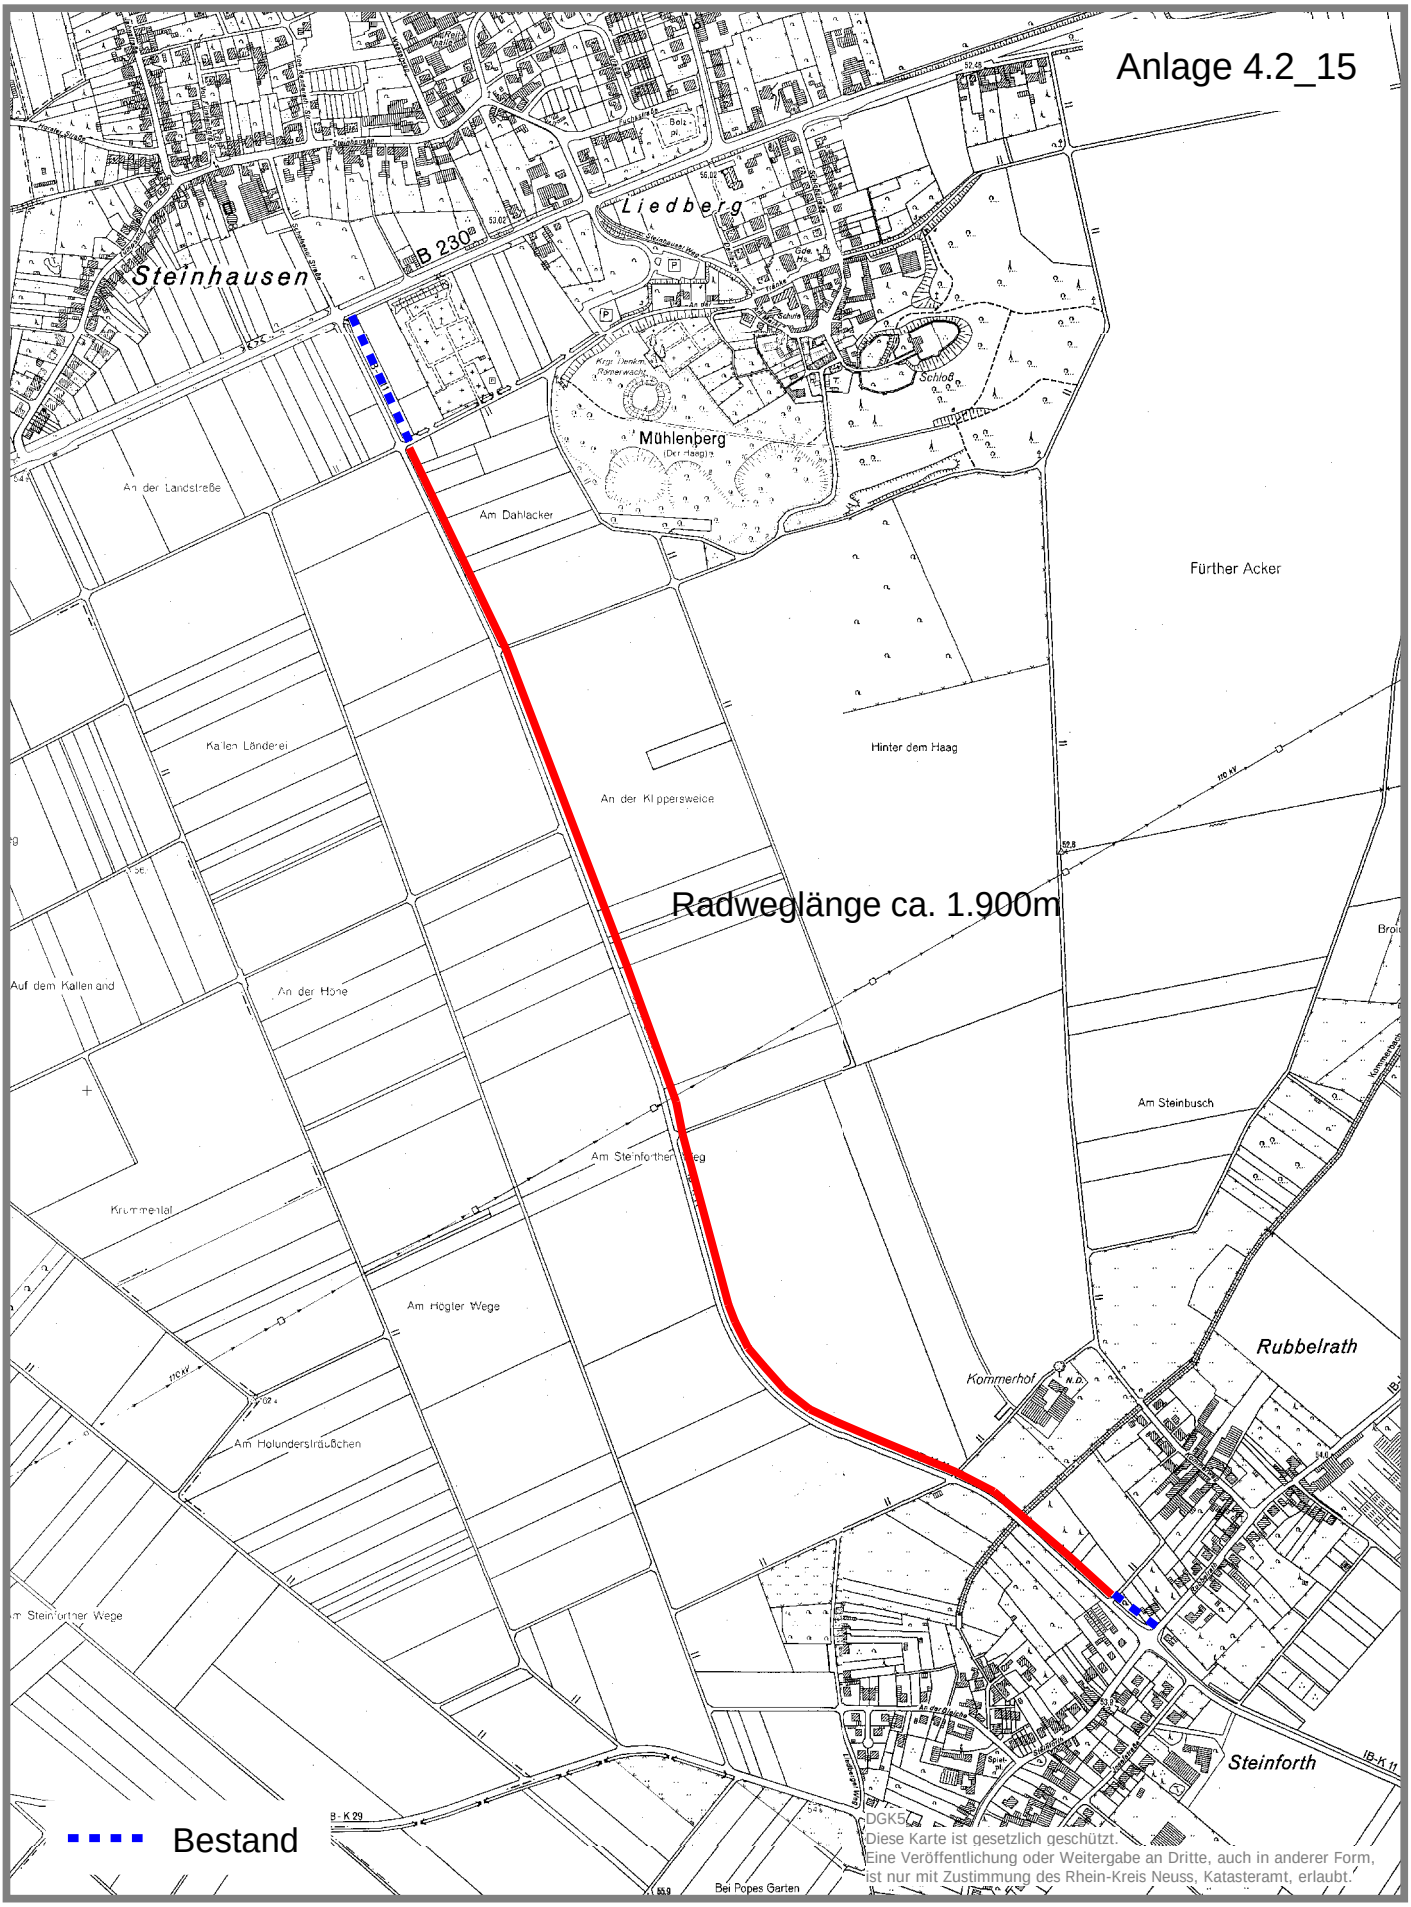

Tiefbauamt
Schloßstraße 20, 41515 Grevenbroich

Maßstab 1:5.000

K 11 Radweg Steinfort-Rubbelrath bis B230

Stand: 21.01.2011

N
W E
S

rhein kreis neuss