


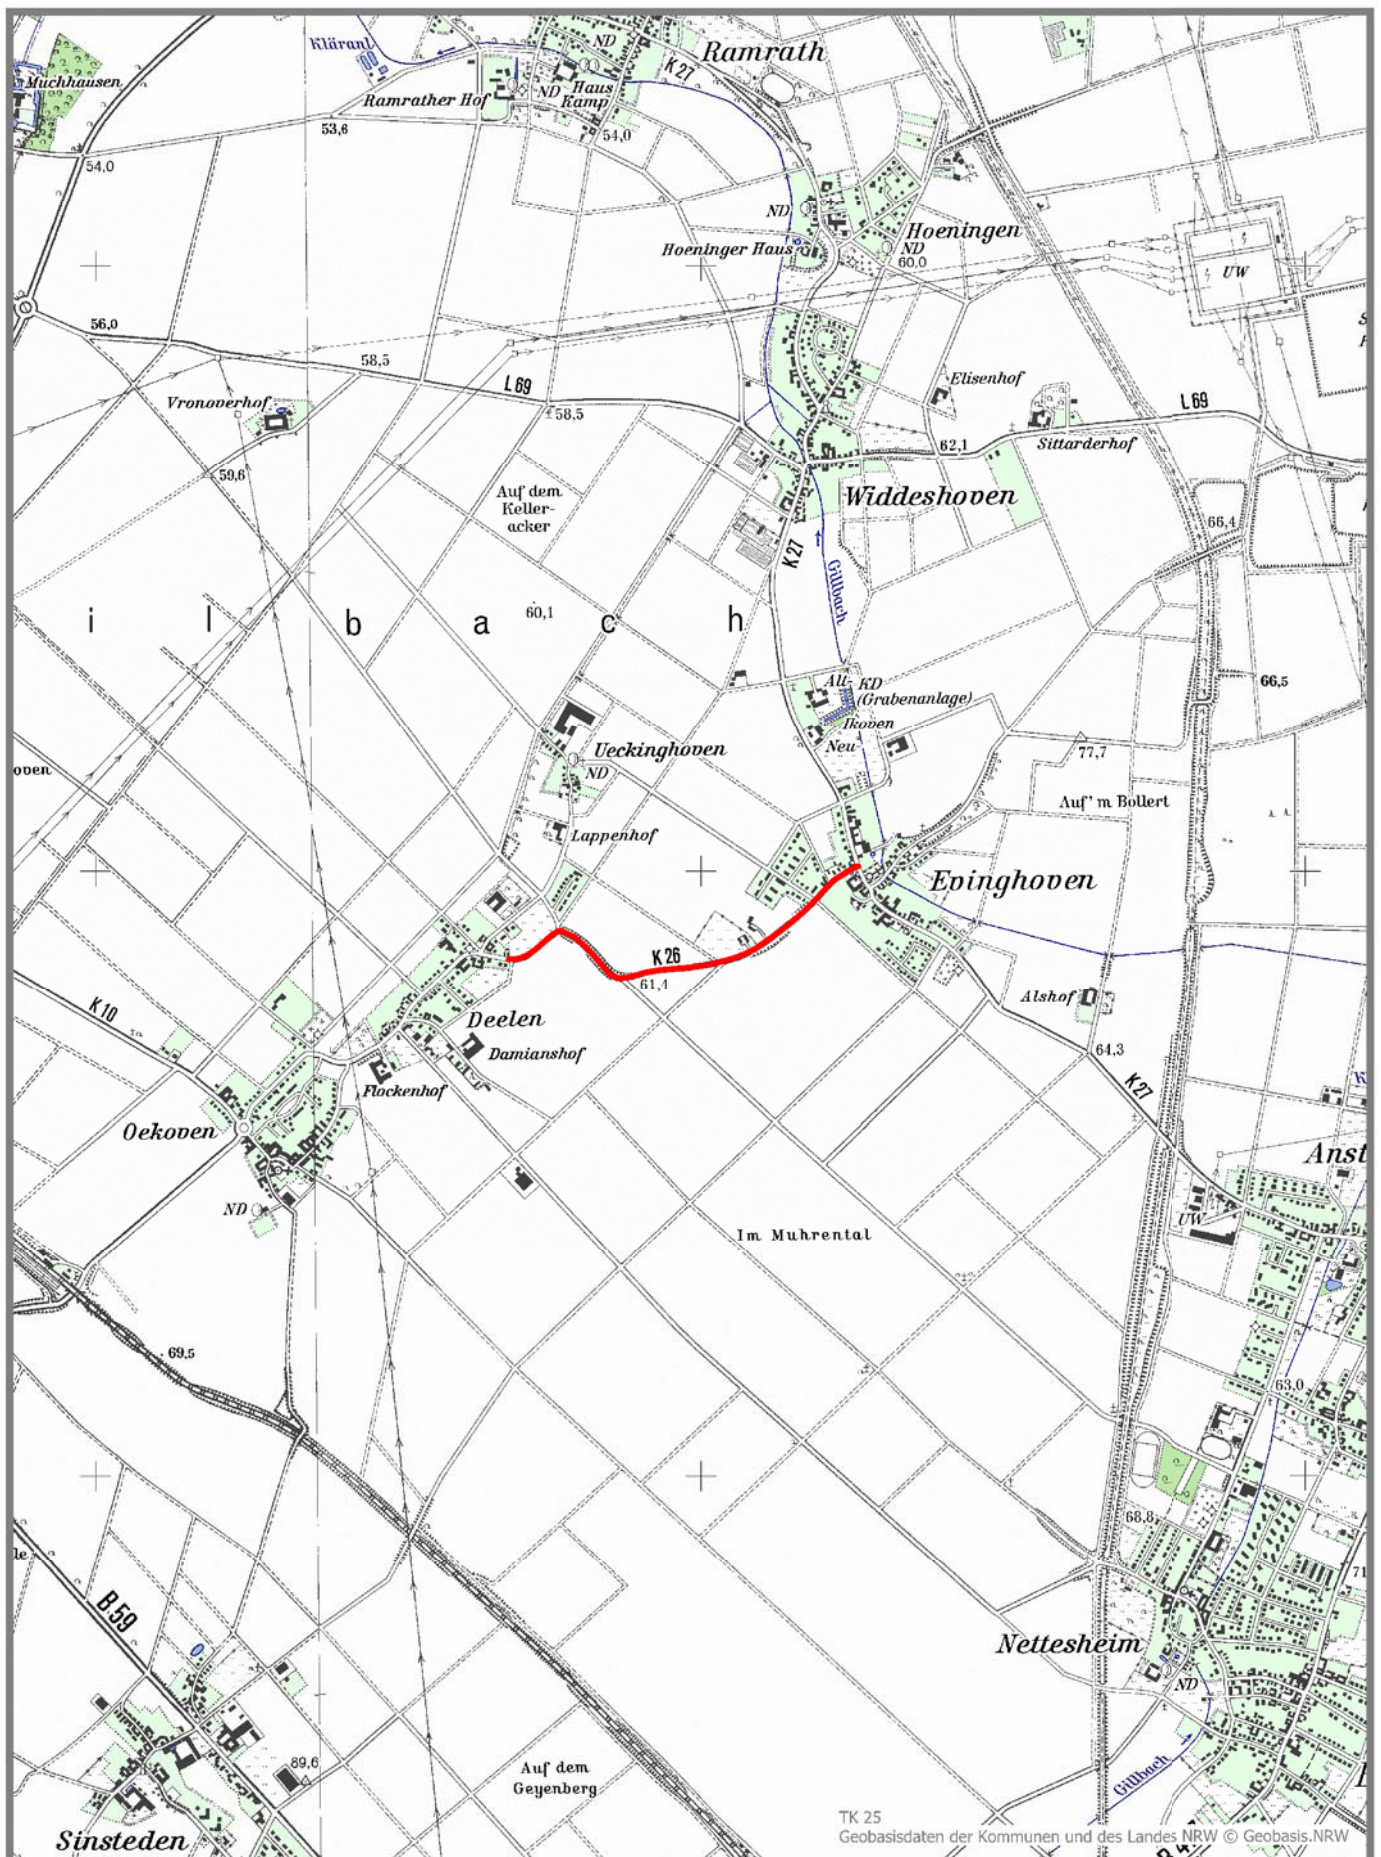

Tiefbauamt
Schloßstraße 20, 41515 Grevenbroich

Maßstab 1:25000
Stand: Januar 2016



rhein
kreis
neuss

**K 26 Radweg zwischen Deelen und Evinghoven
- Übersichtskarte -**