


Zeichenerklärung

- Bundesautobahn
- Bundesstraße
- Landesstraße
- Kreisstraße
- Straßenbaumaßnahme

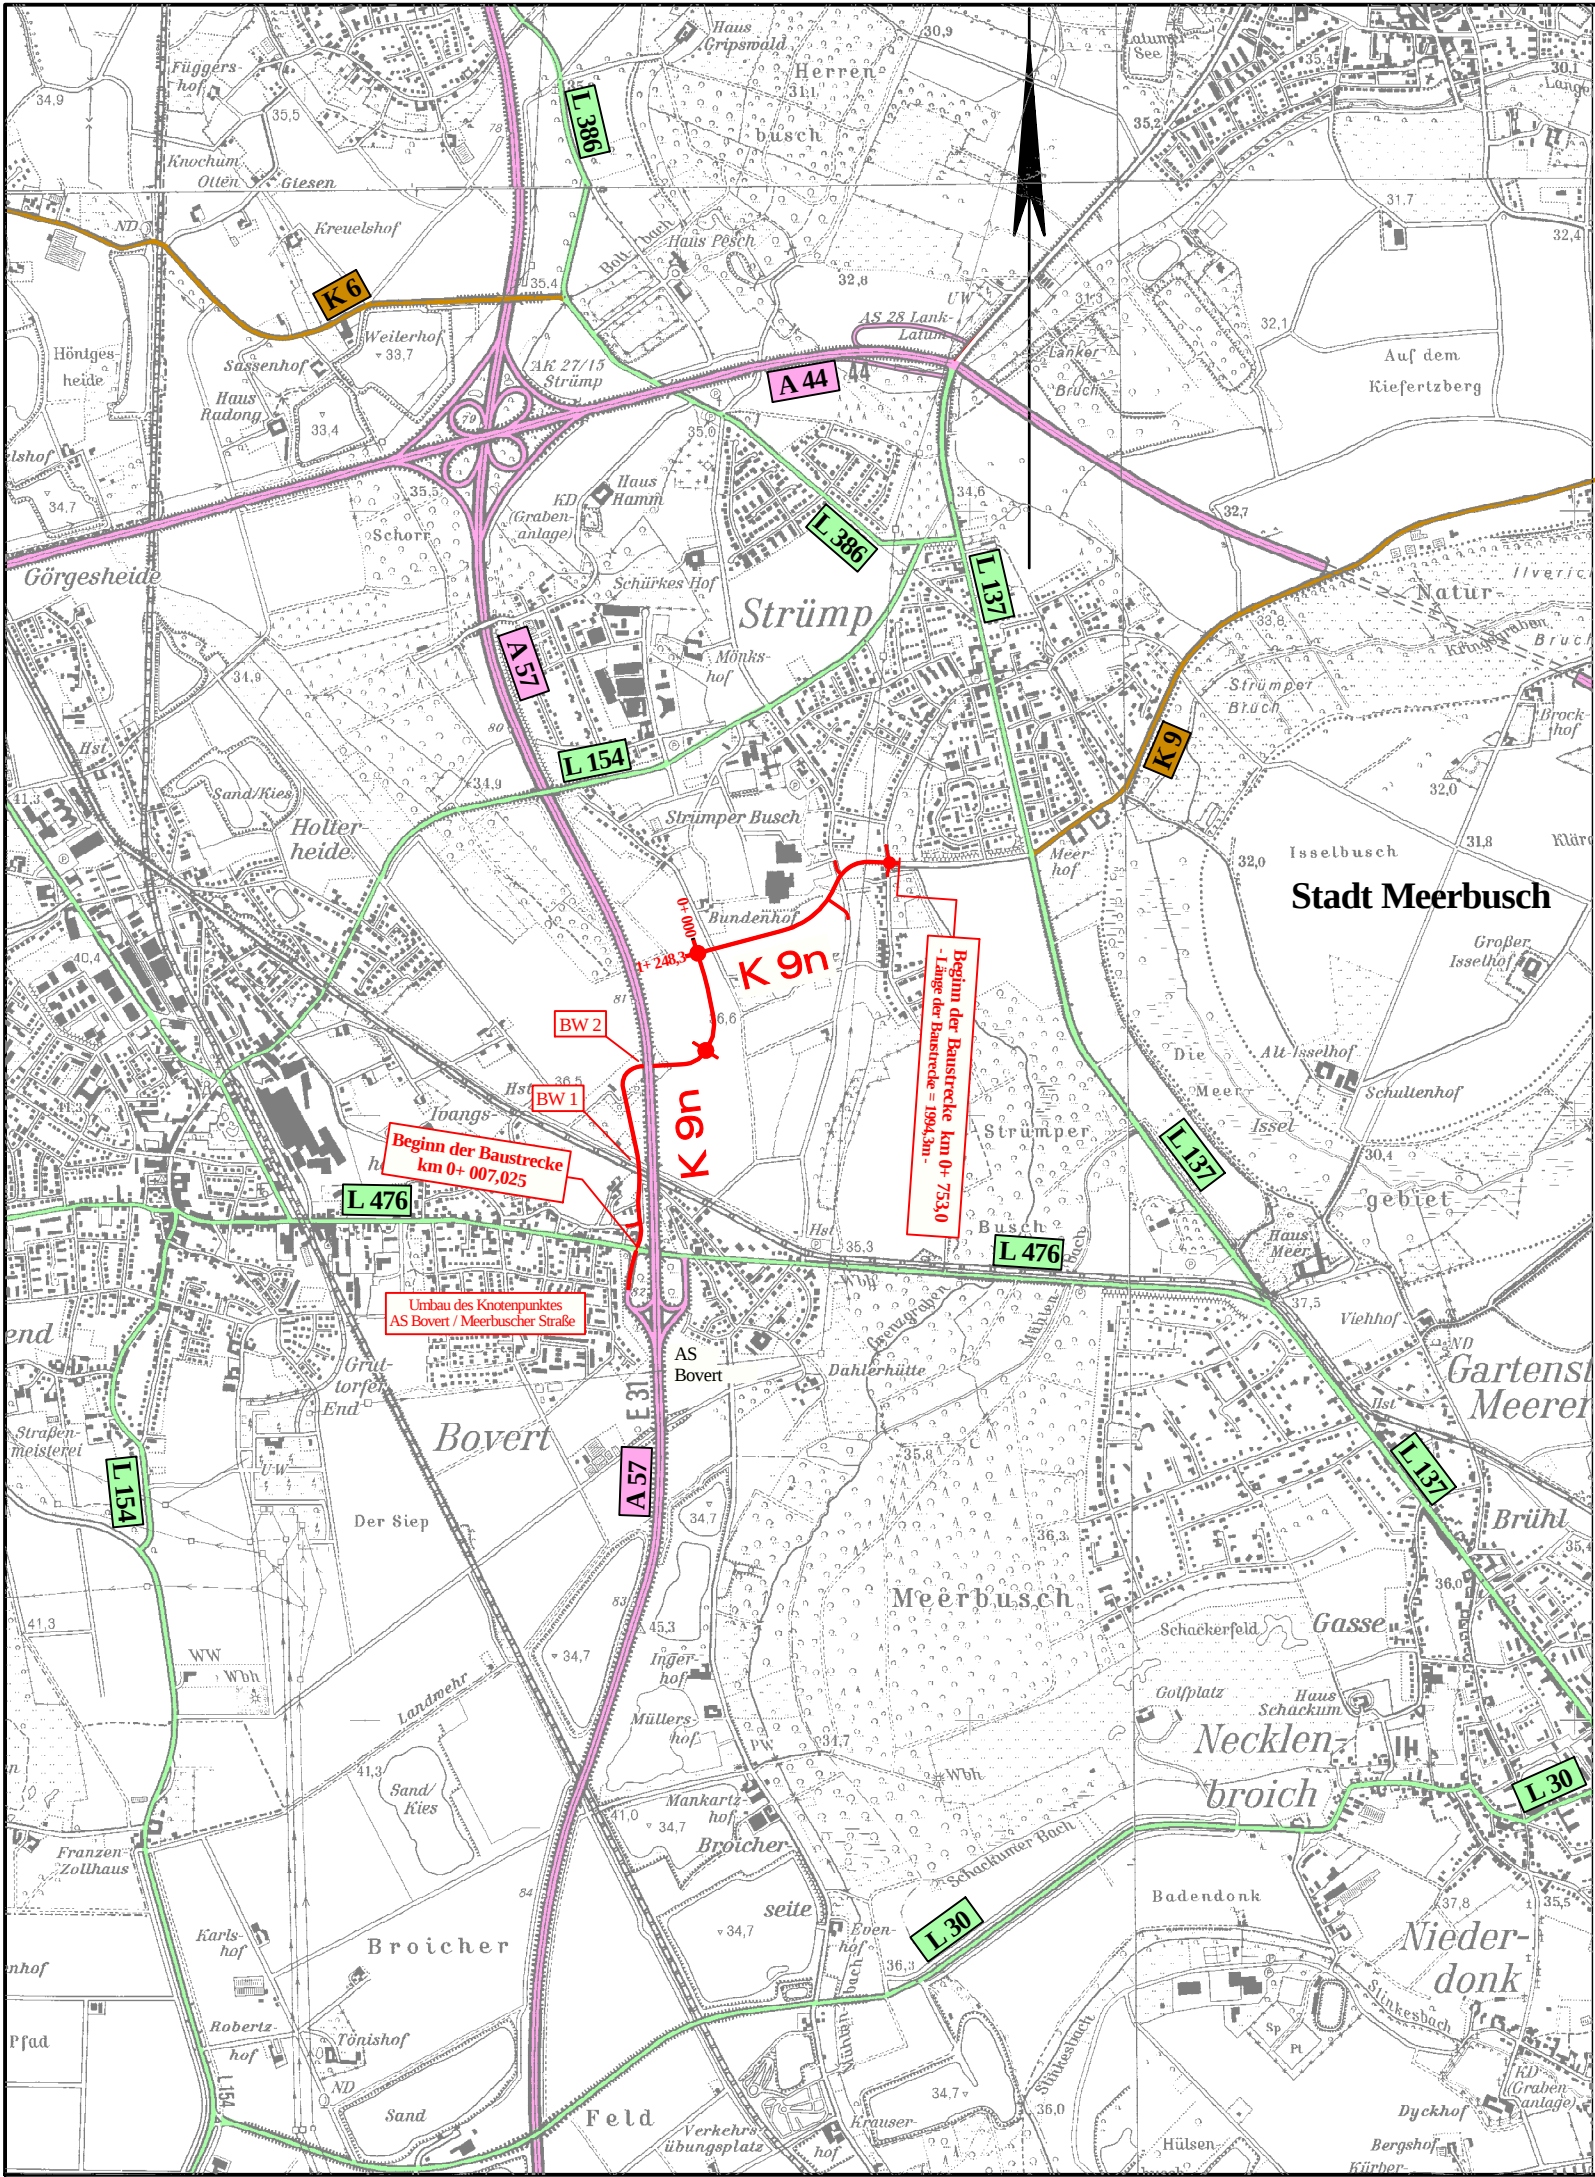

BWP
Auf der Reihe 2 45884 Gelsenkirchen Tel.: 0209 / 12026-0 Fax: 0209 / 12026-10 bauplan@bwp-bauplan.eu

**BAUPLAN GMBH
WAGNER + PARTNER**

Bearb.: BWP
Gez.: Plotter
Datum: April 2014

**rhein
kreis
neuss**

Tiefbauamt
41515 Grevenbroich, Schloßstraße 20
Tel.: 02181 - 601 6600
Fax.: 02181 - 601 6699
eMail: tiefbauamt@rhein-kreis-neuss.de

Maßnahme: Neubau der K 9n zwischen der AS Bover / A 57 (L 476) und Meerbusch - Strümp (Buschstraße) (OM - Nr.: 2002 08 50) Entwurfsplanung				Unterlage Nr.: 2	Blatt Nr.: 1
				Blattgröße:	
				Bau - km:	
Planbez.: Übersichtskarte				Maßstab: 1: 25000	
Datum:	Bearbeiter:	gezeichnet:	geprüft:	Vermerk	
Aufgestellt Grevenbroich, den Lenzen Kreisbaudirektor					
Pfad:					