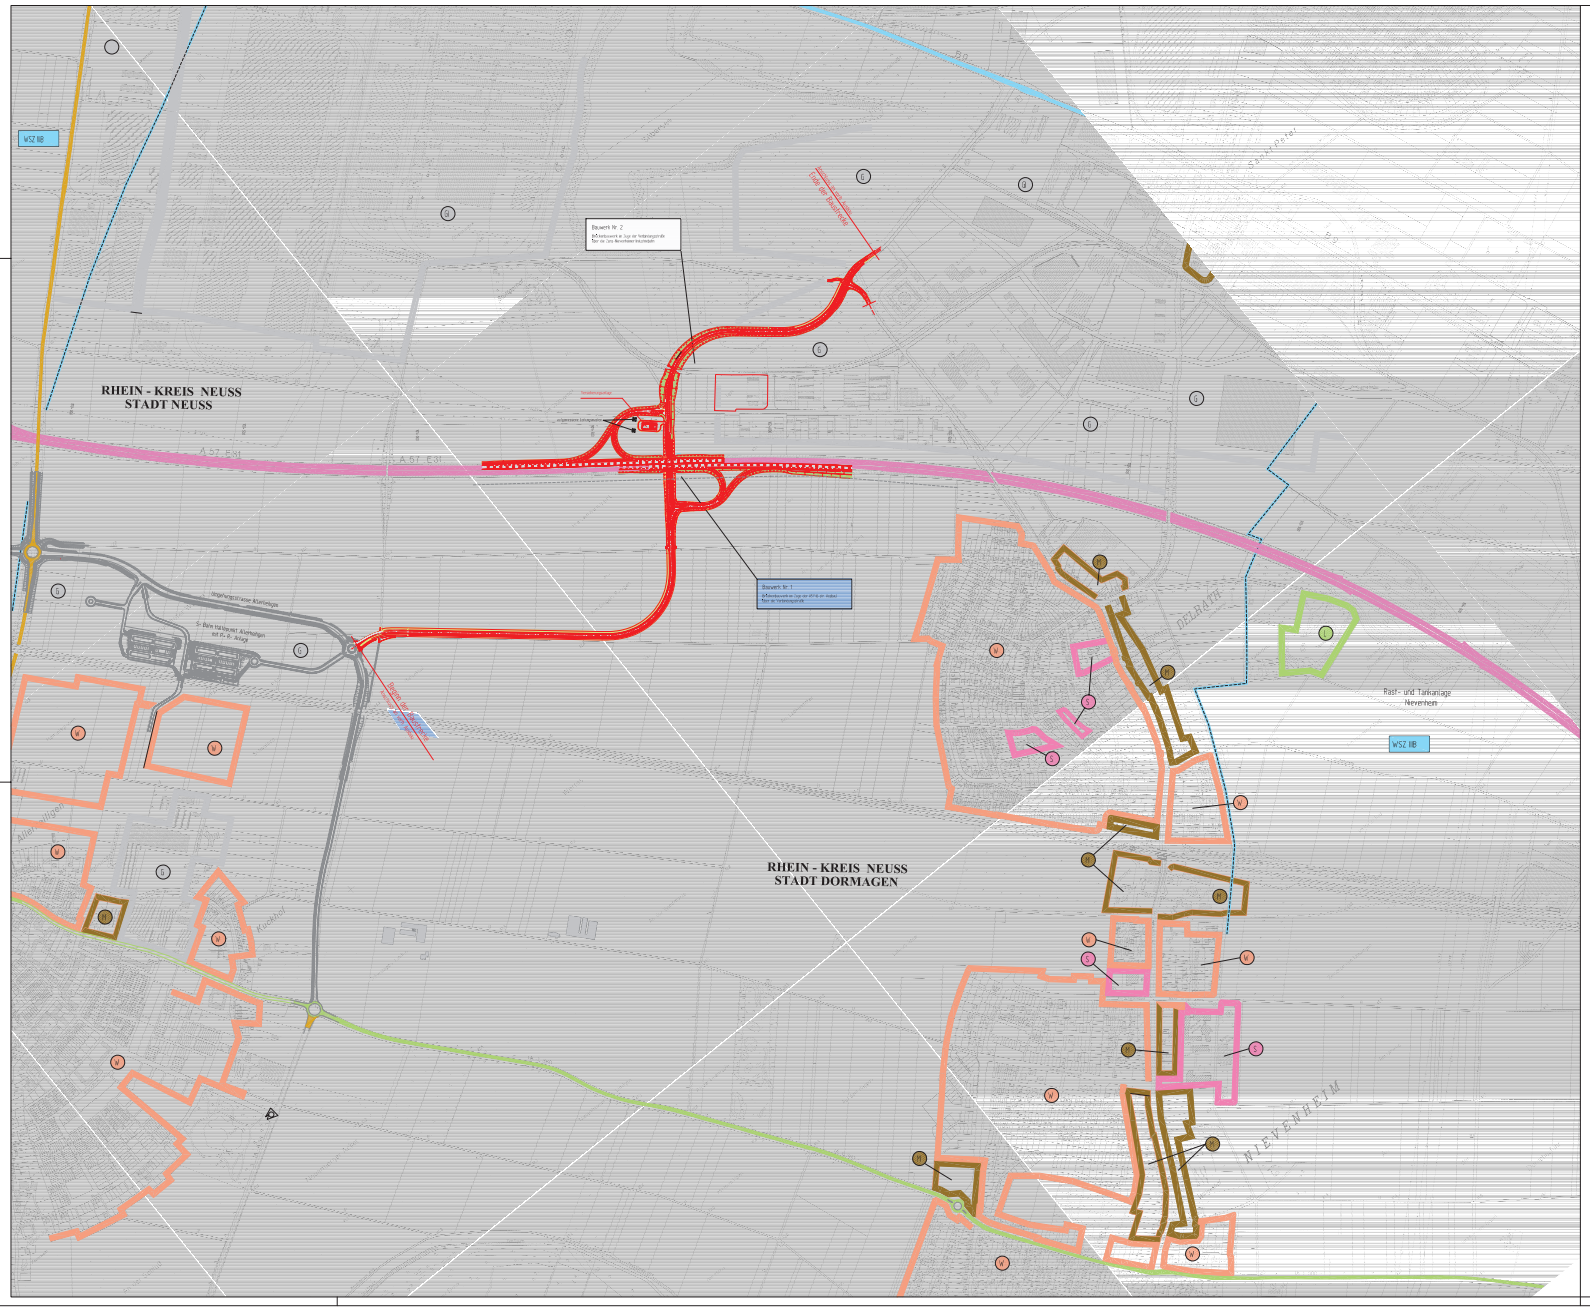

Zeichenerklärung

Deckblatt

BAUPLAN GMBH
WAGNER + PARTNER

rhein kreis neuss
Tiefbauamt

Neubau der Anschlussstelle
Dormagen - Delrath
an der A57

Blattgröße: 742 x 1100 mm

Maßstab 1:5000

Grundplan

Anlage 5_2_2