



48. Flächennutzungsplanänderung der Gemeinde Rommerskirchen „Rettungswache“

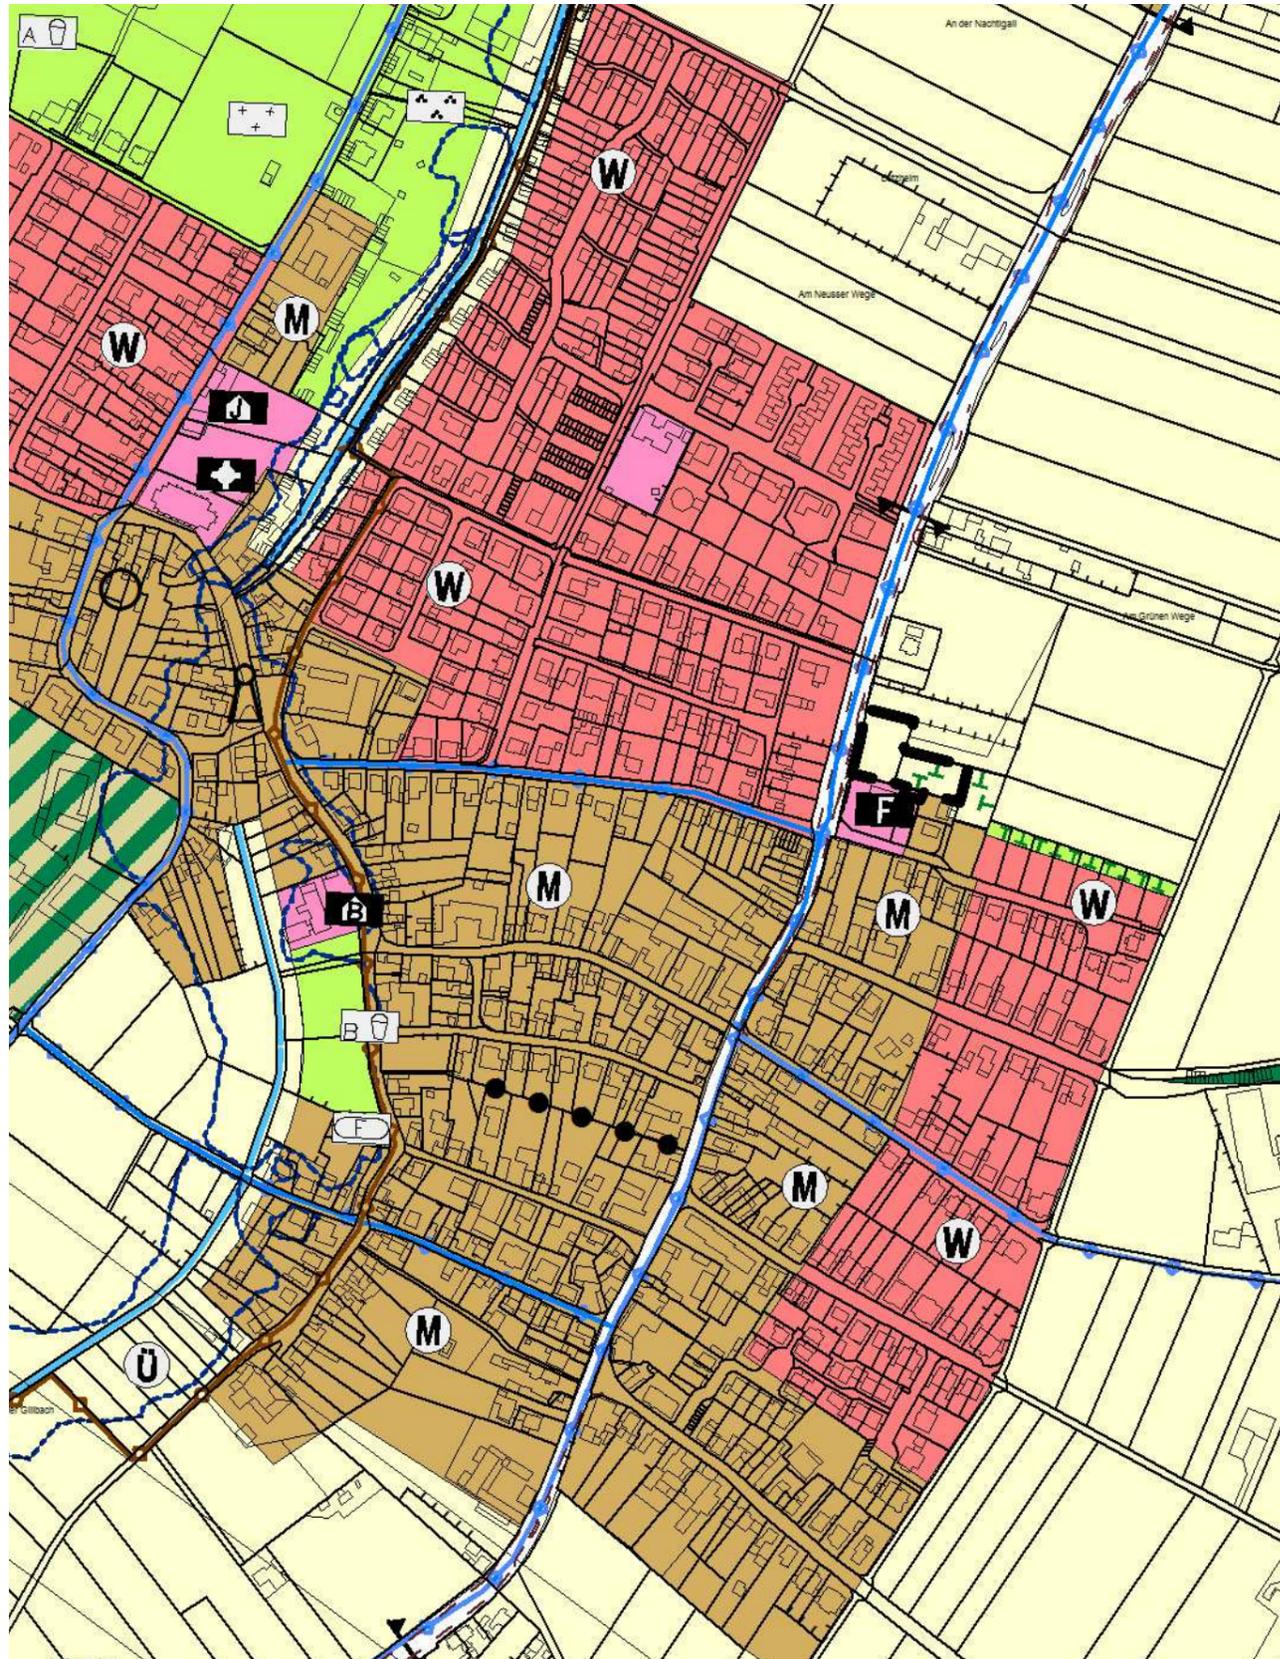

Plan vor Änderung

Maßstab 1: 5.000

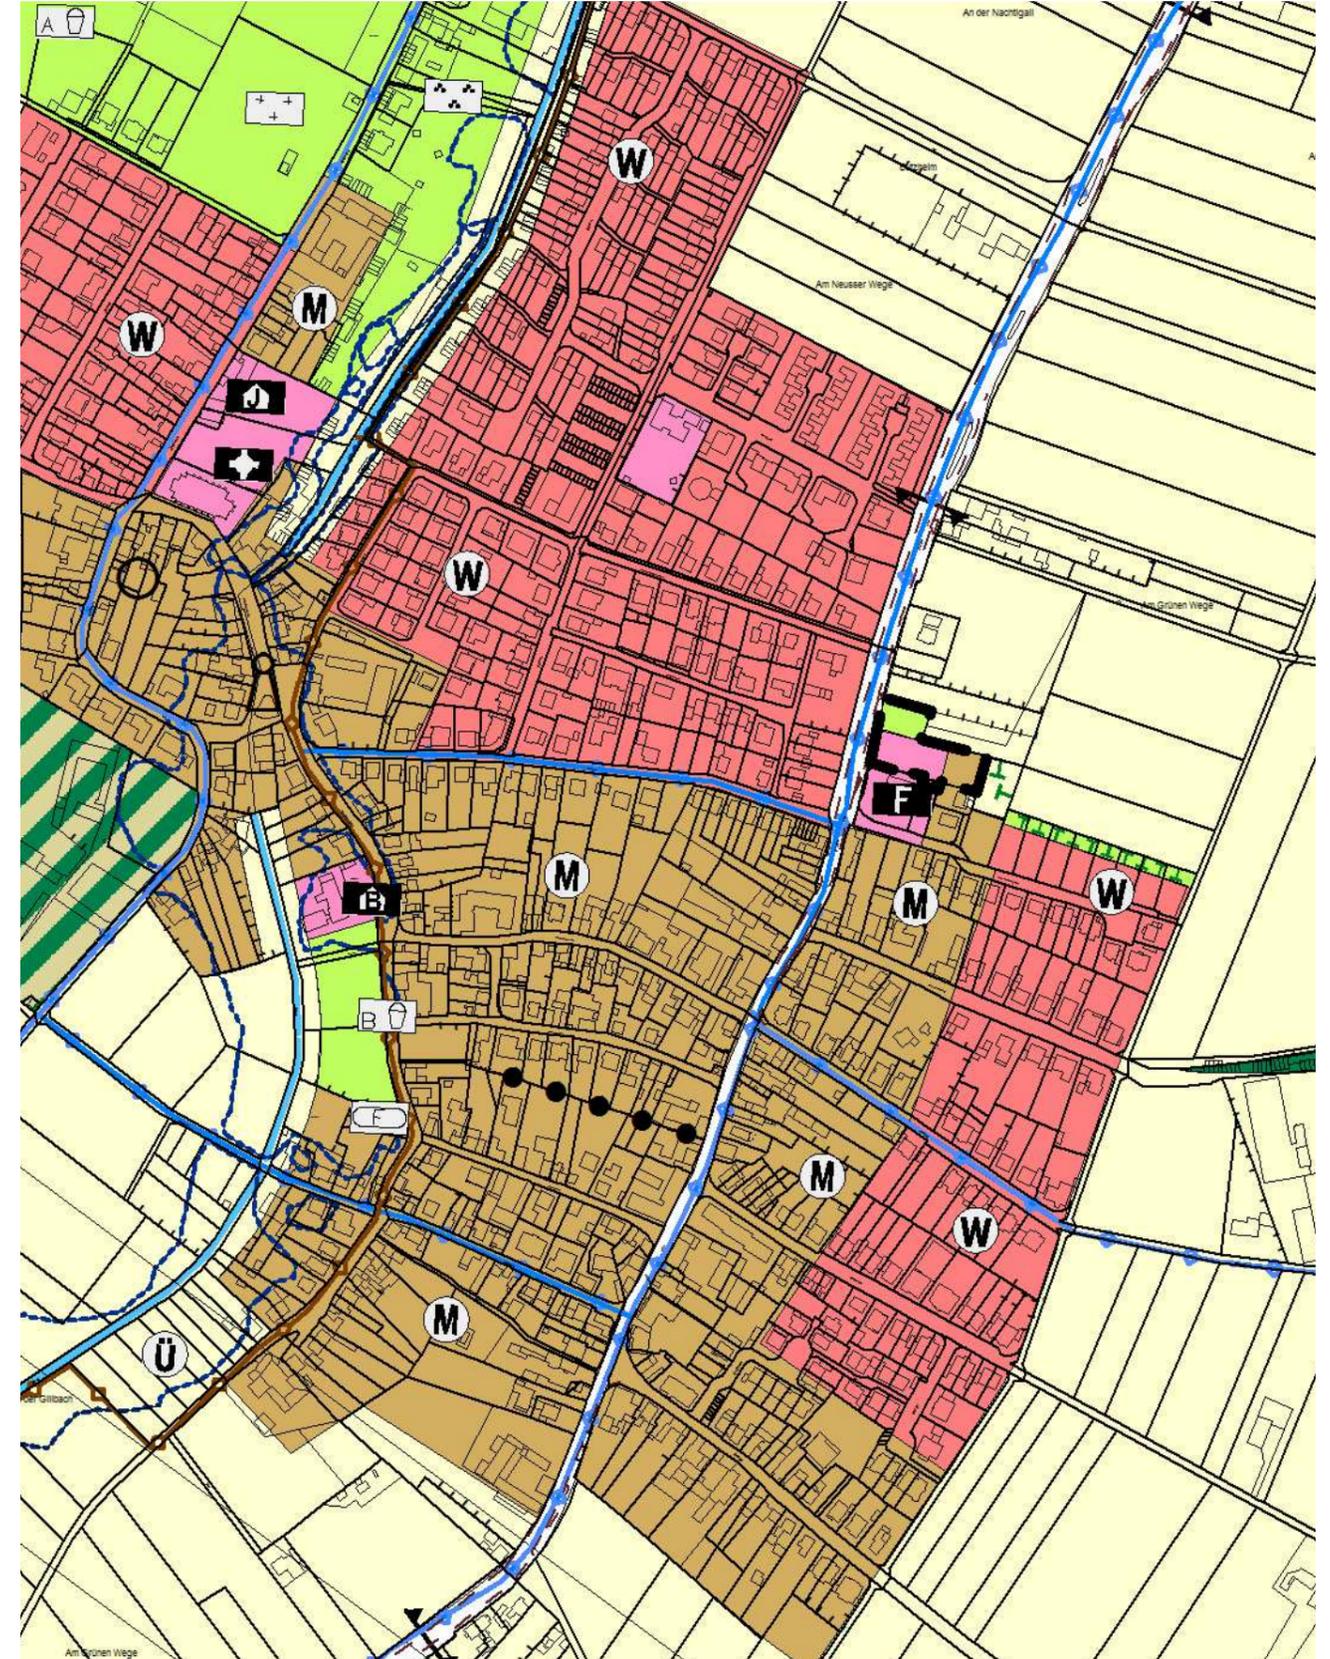

Plan nach Änderung

Maßstab 1: 5.000