


Ausbau B 230

Liedberg - K 8; Landschaftsplanung


Datum: 10.01.2017

Amt: 68

Bearbeiter: Schmitz, U.

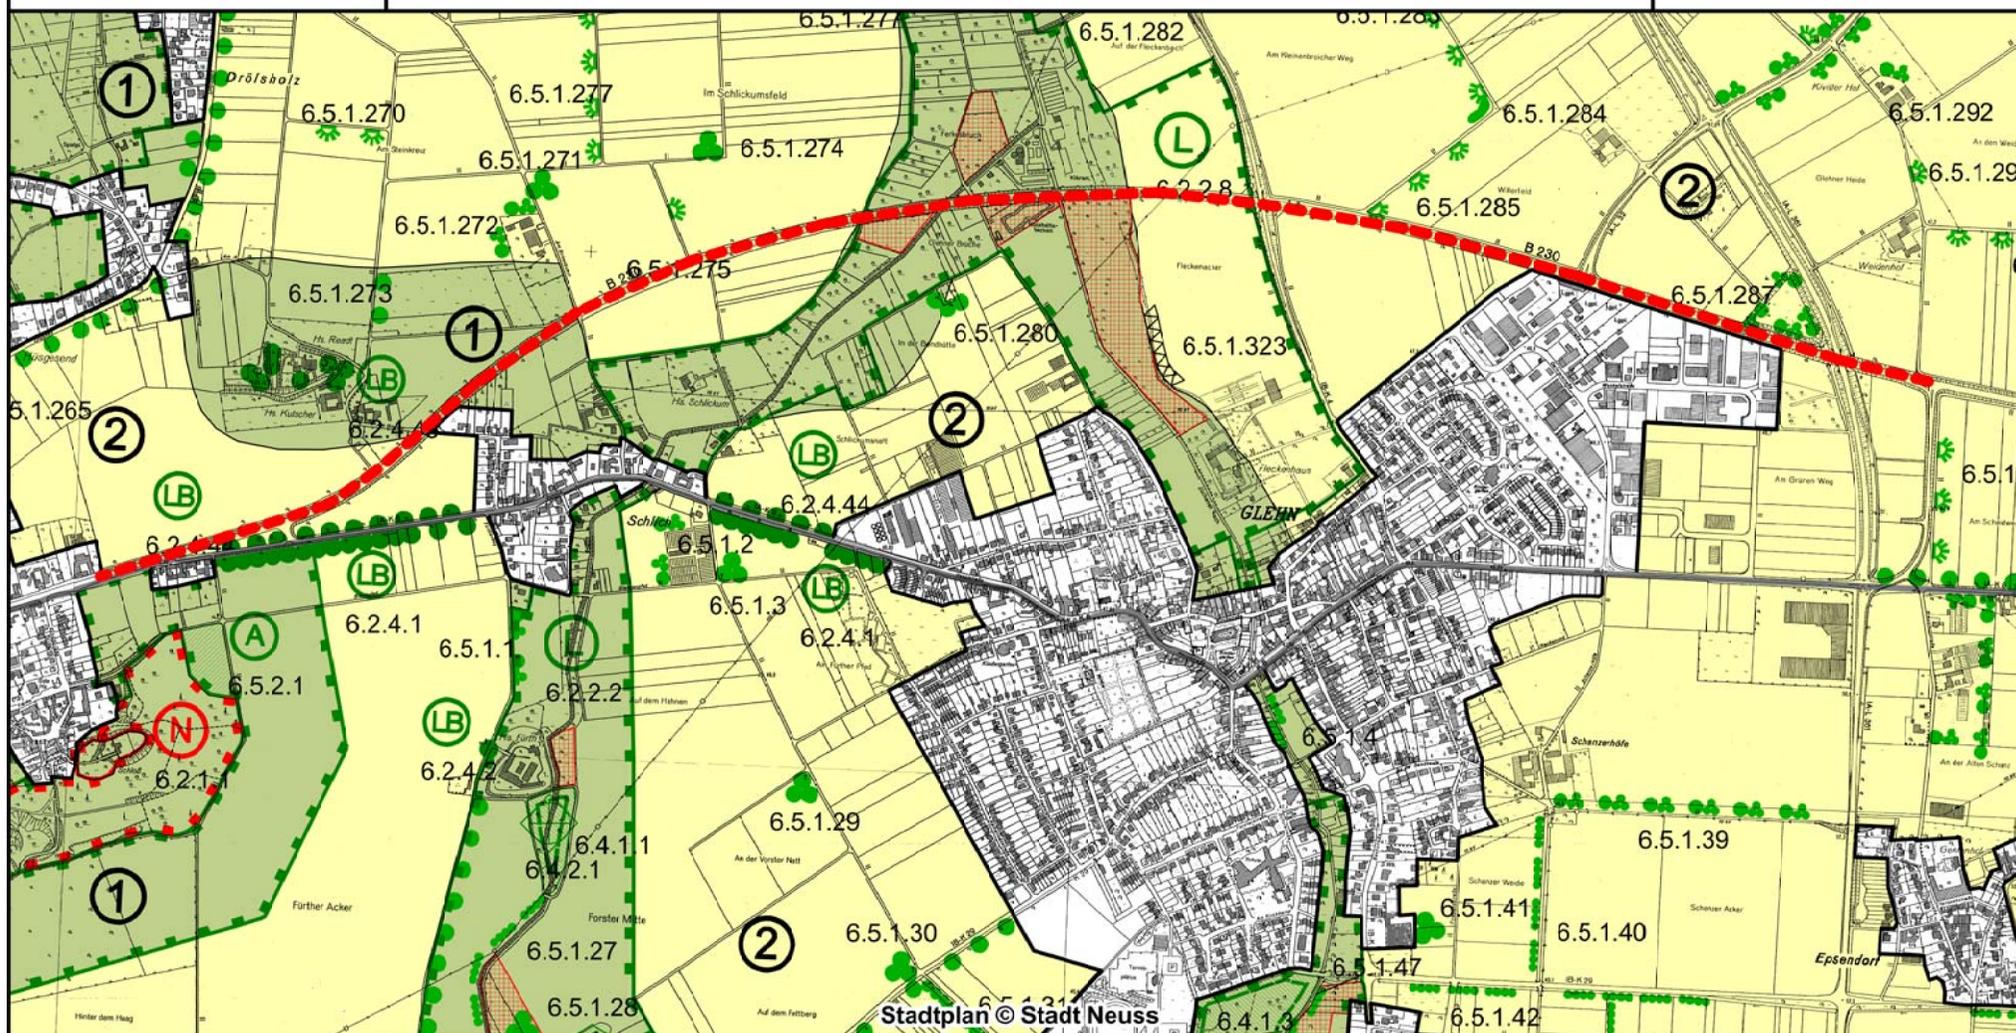

M 1:15000

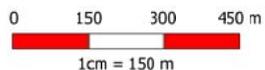

Nur für den Dienstgebrauch

Ausgegeben über das Geographische Informationssystem (RPI) des Rhein-Kreis Neuss

