


# Zeichenerklärung

- Bundesautobahn
- Bundesstraße
- Landesstraße
- Kreisstraße
- Straßenbaumaßnahme

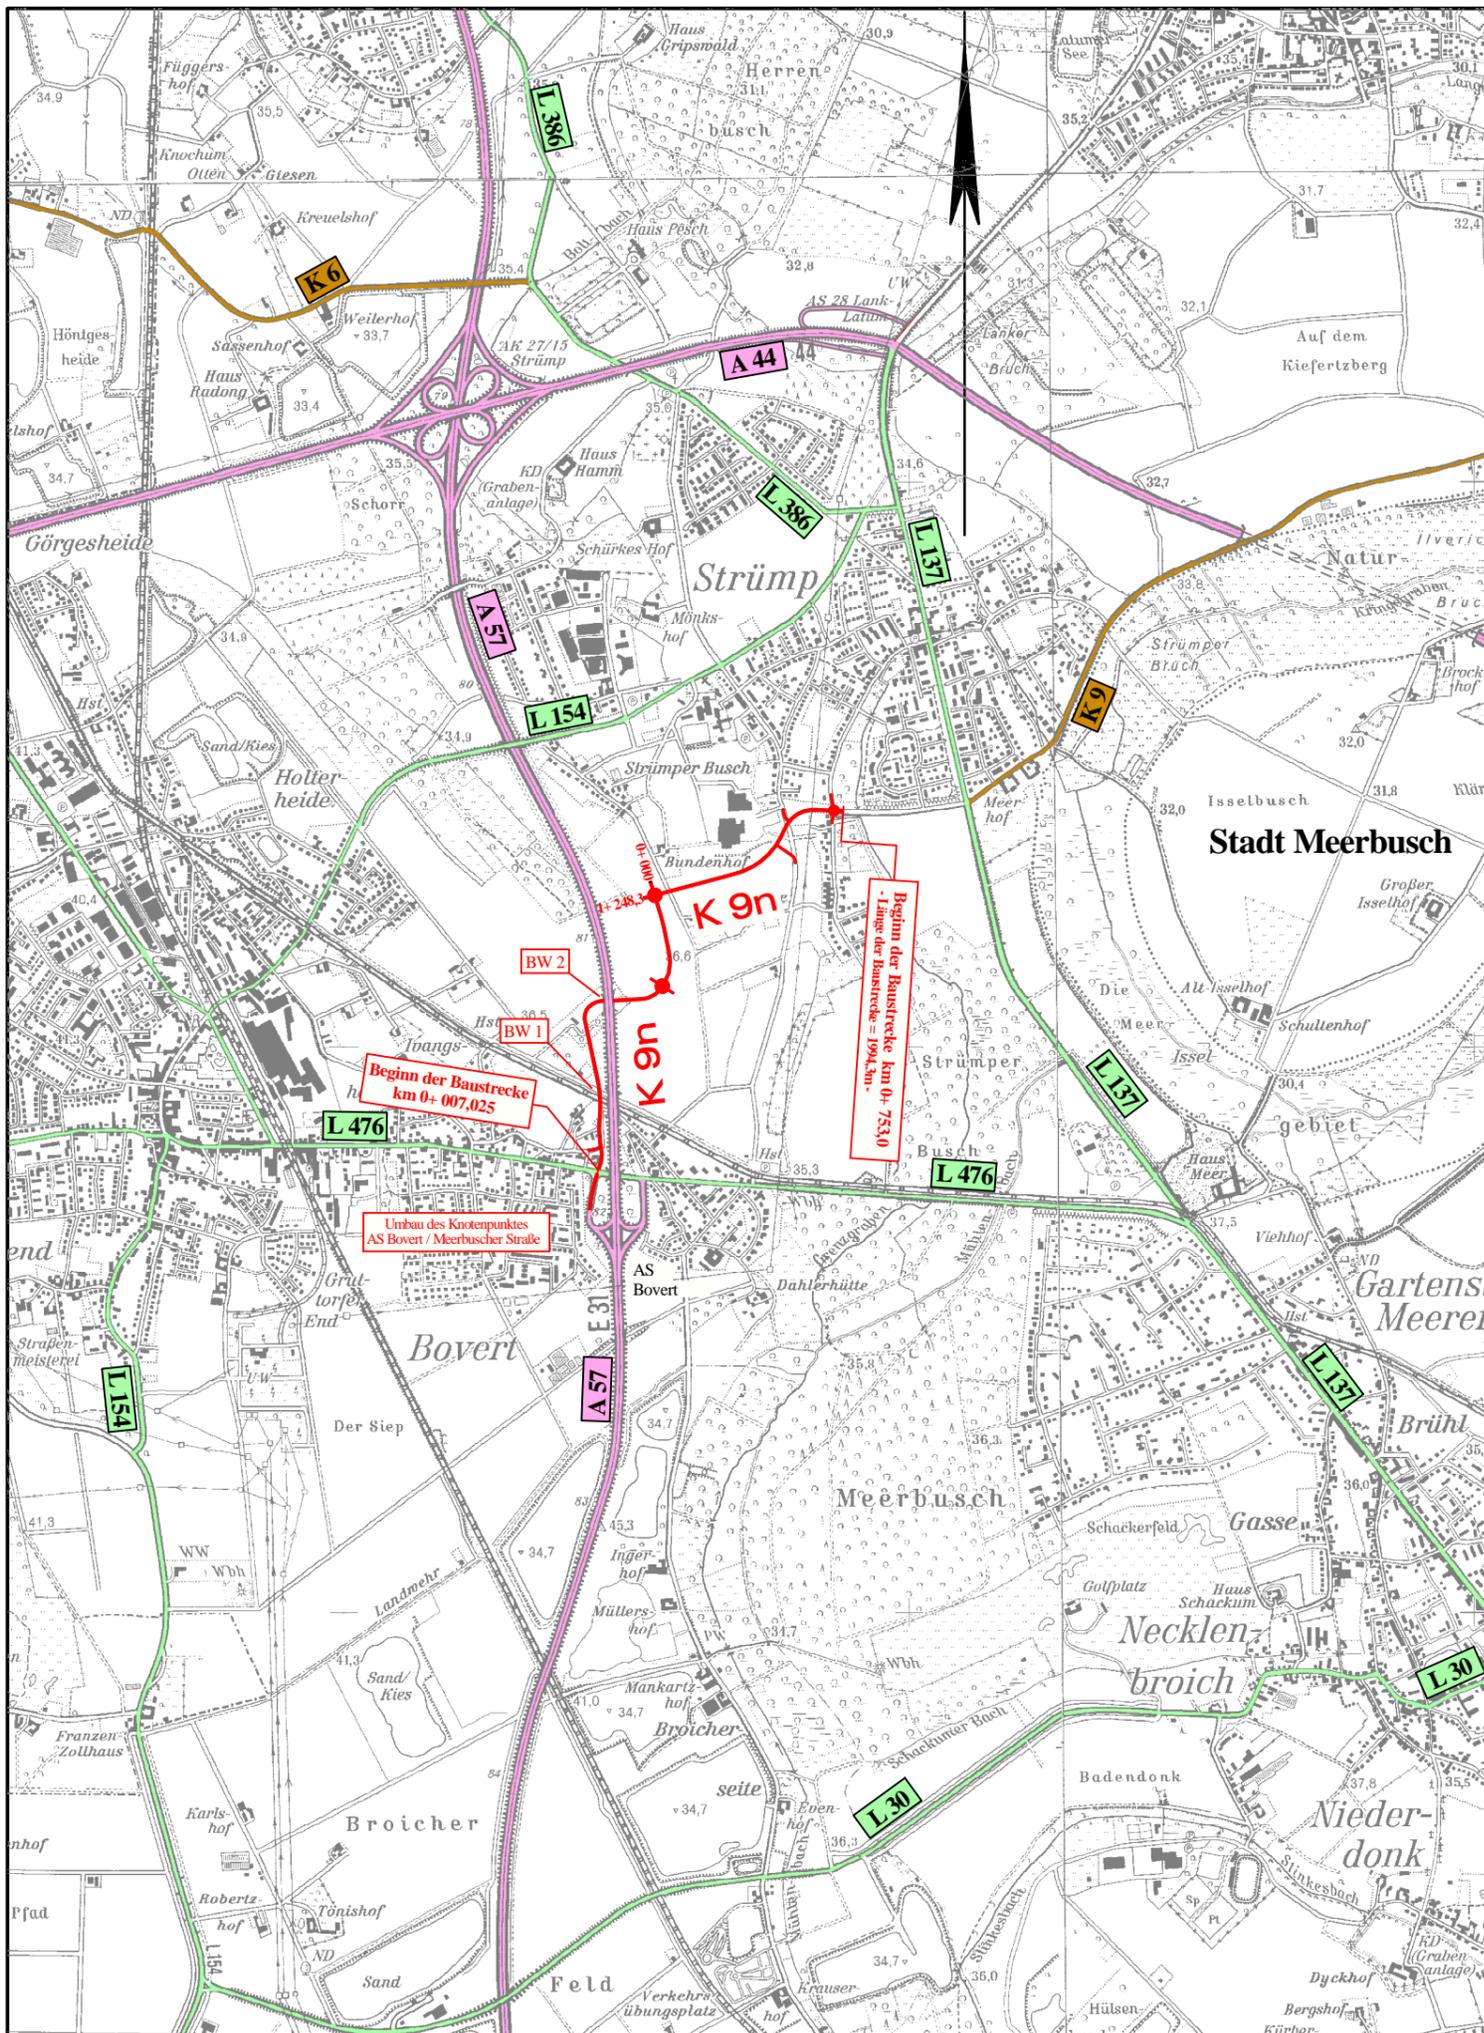

**BAUPLAN GMBH  
WAGNER + PARTNER**

Auf der Reihe 2 45884 Gelsenkirchen Tel.: 0209 / 12026-0 Fax: 0209 / 12026-10 bauplan@bwp-bauplan.eu

Bearb.: BWP  
Gez.: Plotter  
Datum: April 2014



Tiefbauamt  
41515 Grevenbroich, Schloßstraße 20  
Tel.: 02181 - 601 6600  
Fax.: 02181 - 601 6699  
eMail: tiefbauamt@rhein-kreis-neuss.de

Maßnahme: **Neubau der K 9n**  
zwischen der AS Boverit / A 57 (L 476)  
und Meerbusch - Strümp ( Buschstraße )  
( OM - Nr.: 2002 08 50 )  
**Entwurfsplanung**

Unterlage Nr.: **2** Blatt Nr.: **1**

Blattgröße:  
Bau - km:

Planbez.: **Übersichtskarte**

Maßstab: **1: 25000**

Datum:	Bearbeiter:	gezeichnet:	geprüft:

Vermerk

Aufgestellt  
Grevenbroich, den  
  
Lenzen  
Kreisbaudirektor

Pfad: