Anlage 2.2_07

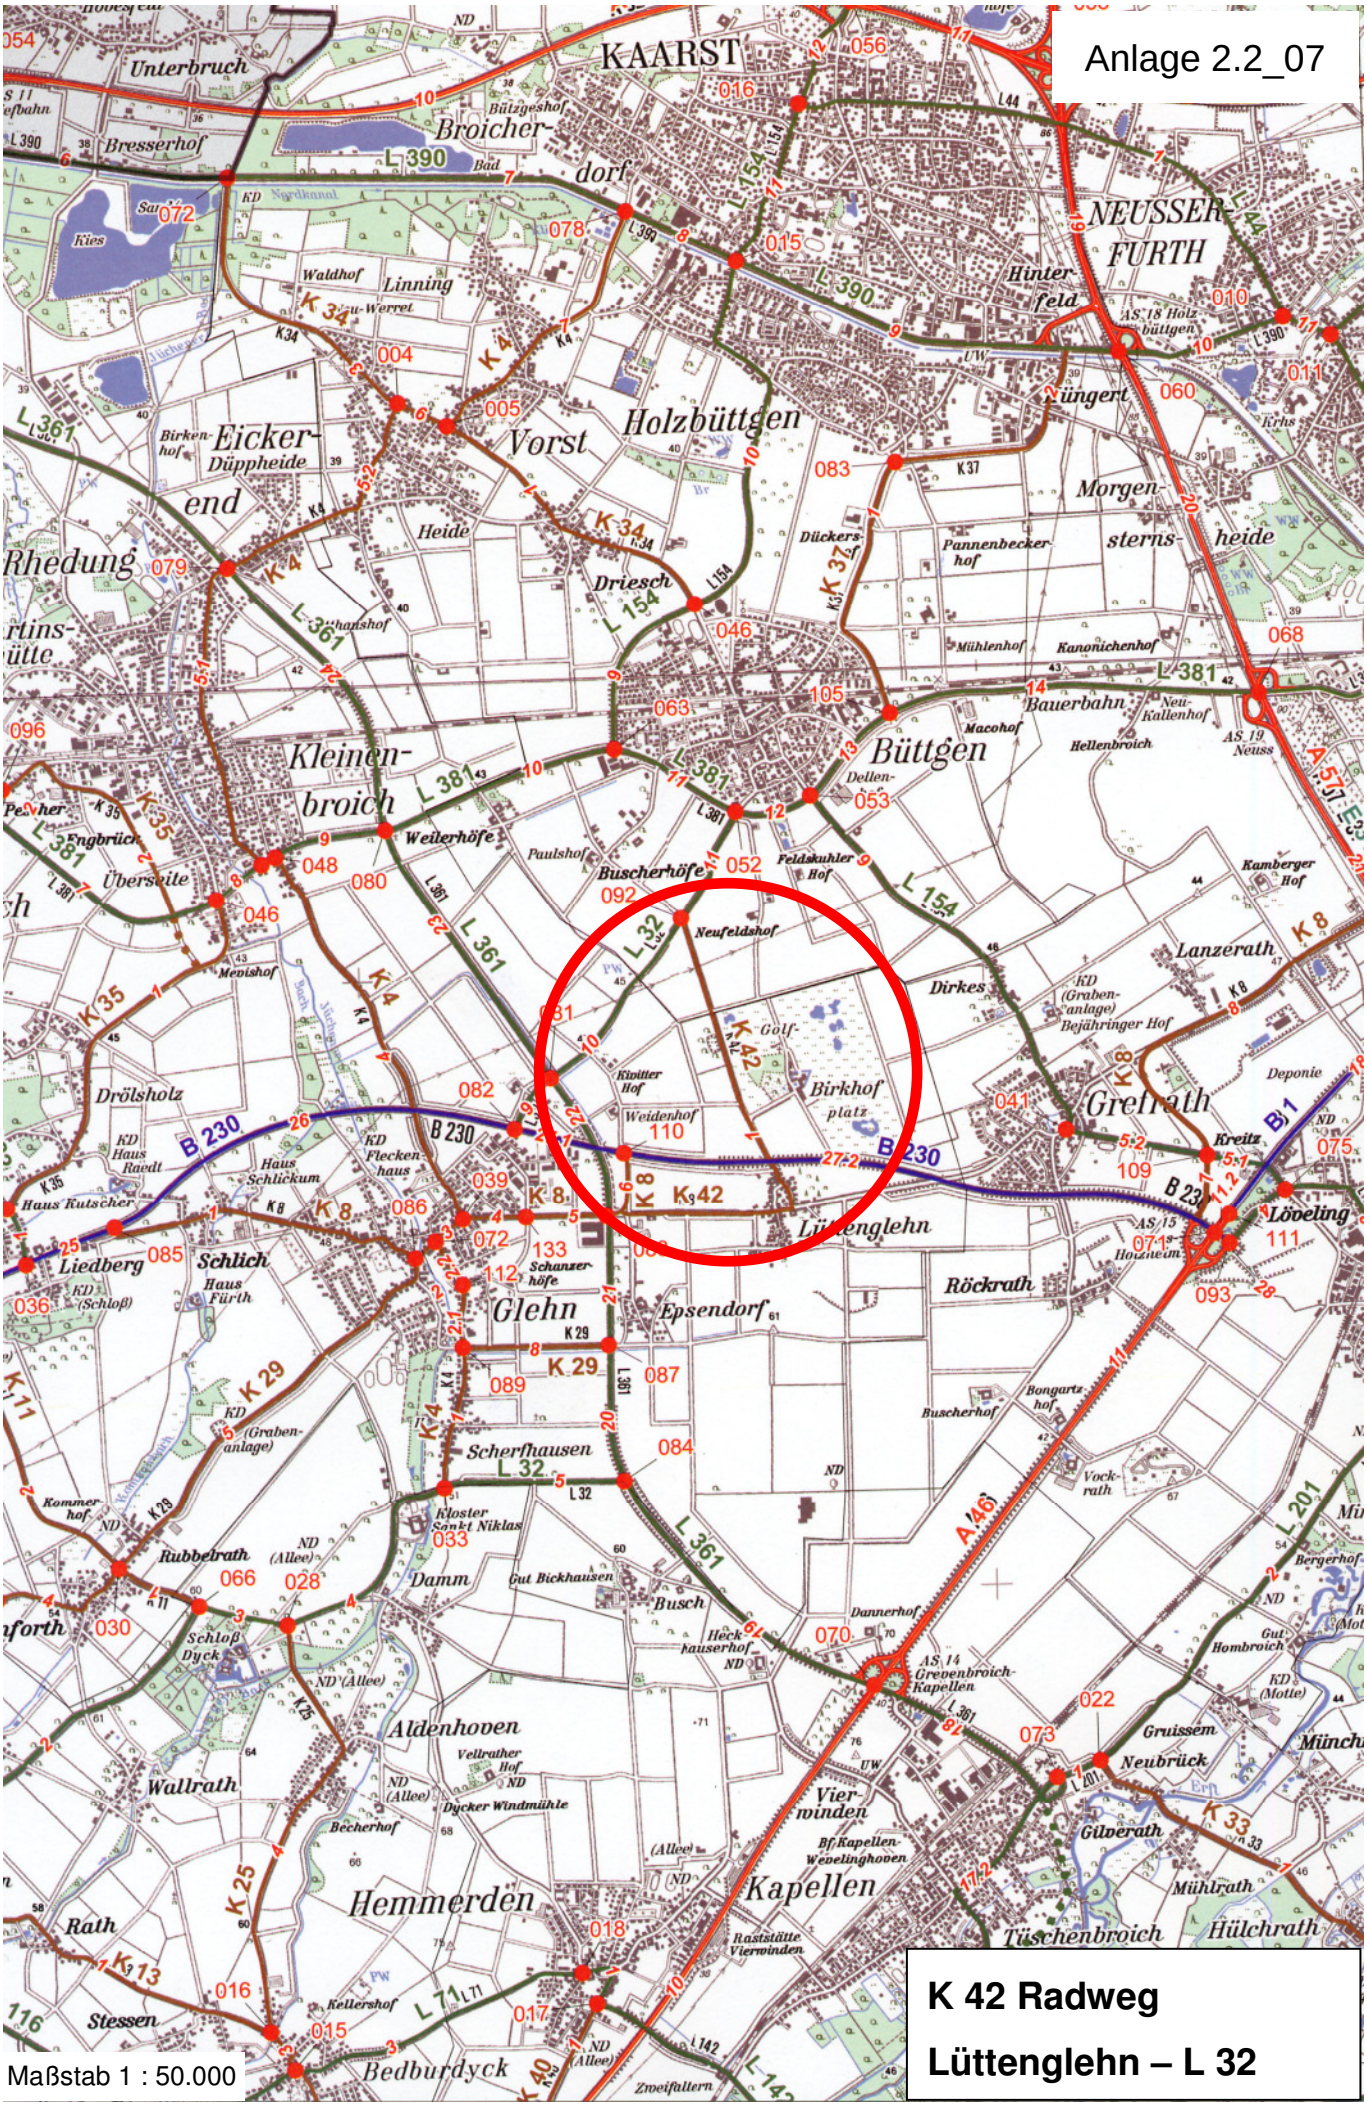

K 42 Radweg

Lüttenglehn – L 32

Maßstab 1 : 50.000