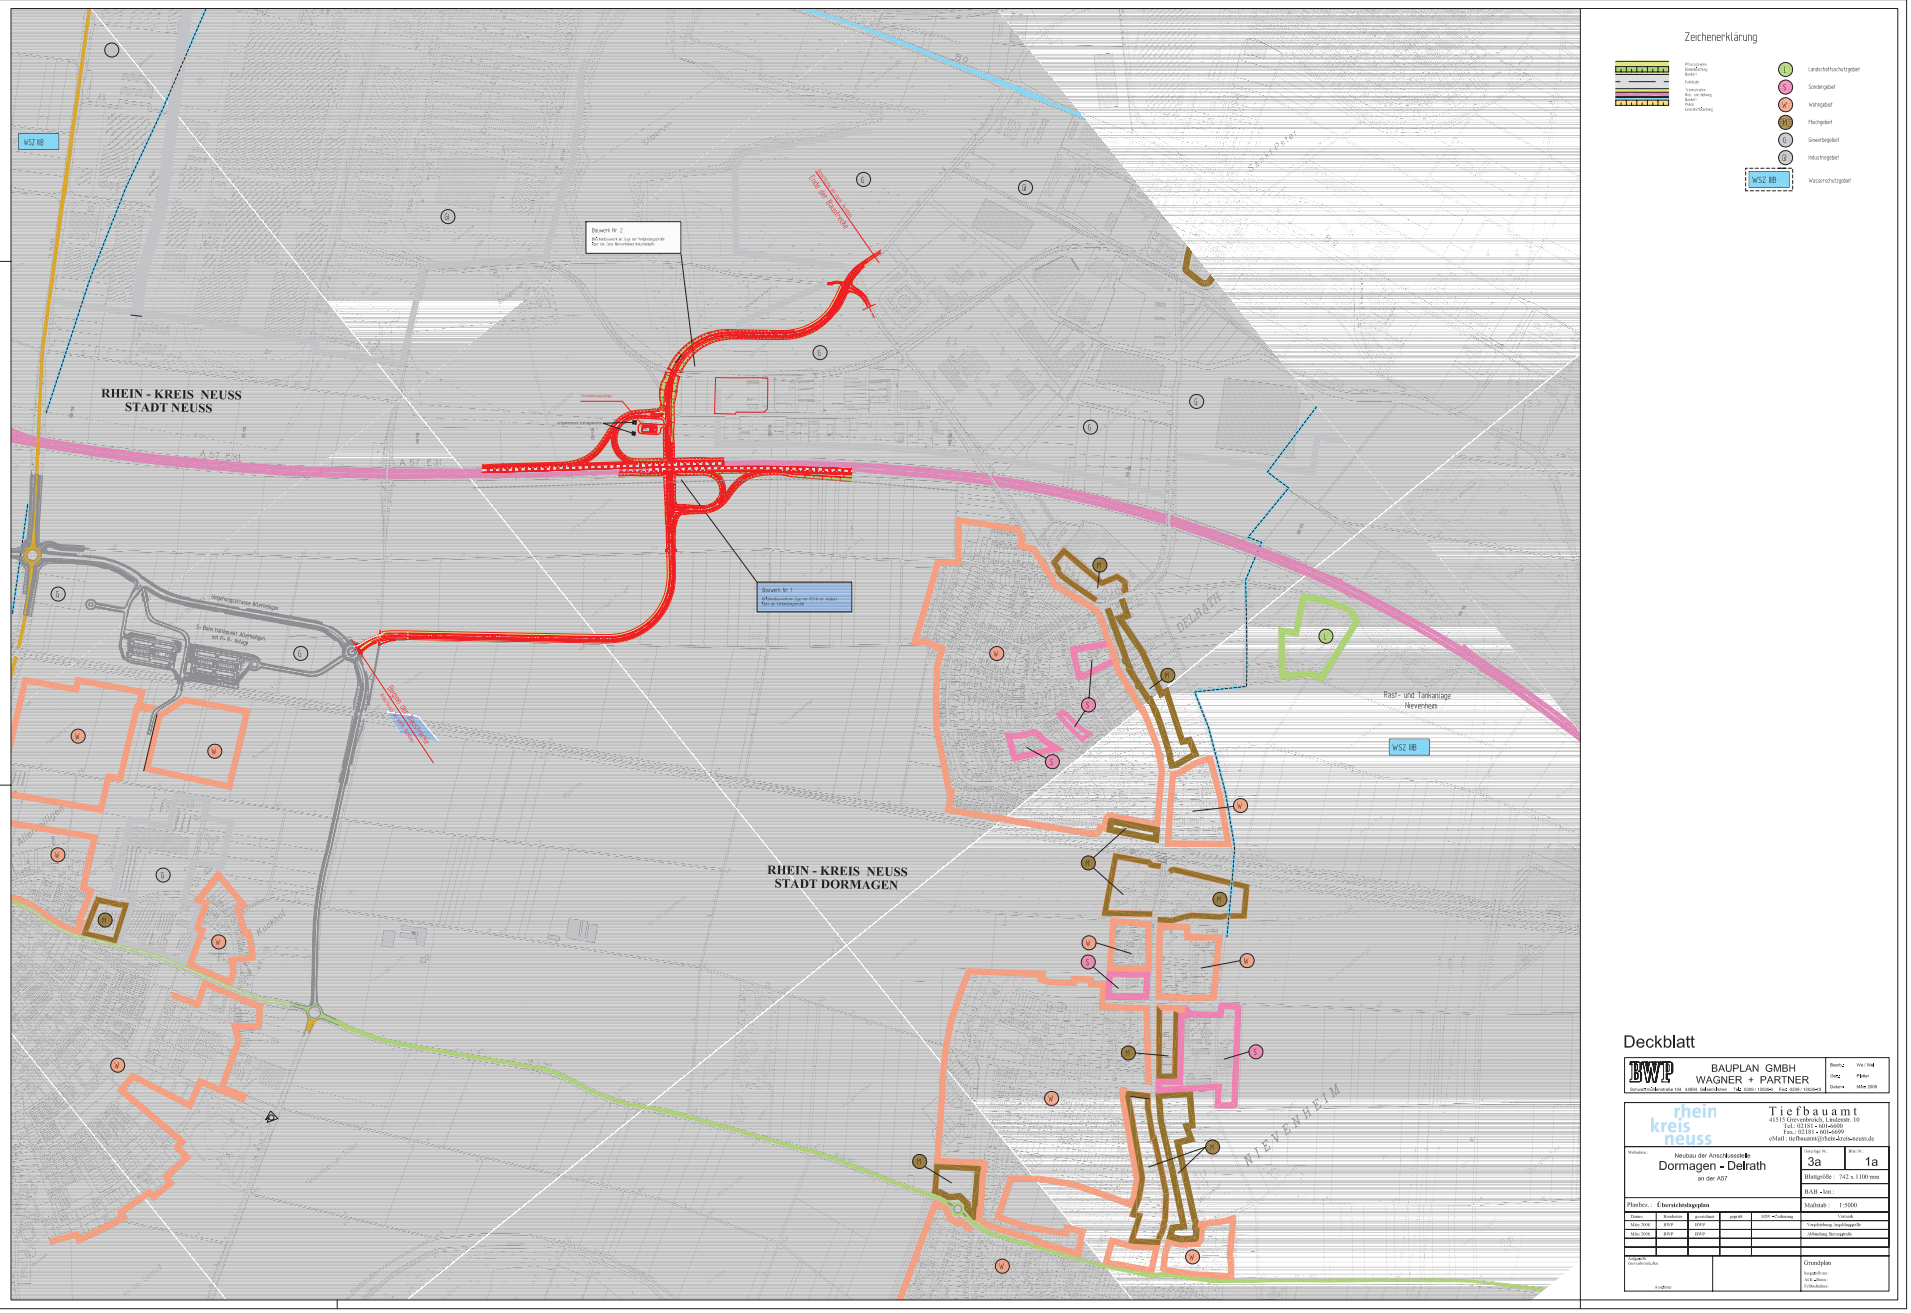

Deckblatt

BAUPLAN GMBH
WAGNER + PARTNER

rhein kreis neuss
Tiefbauamt

Neubau der Anschlußstelle
Dormagen - Delrath
an der A57

Übersichtslageplan

3a

1a

Maßstab 1:5000

Grundplan

Anlage 4.2