


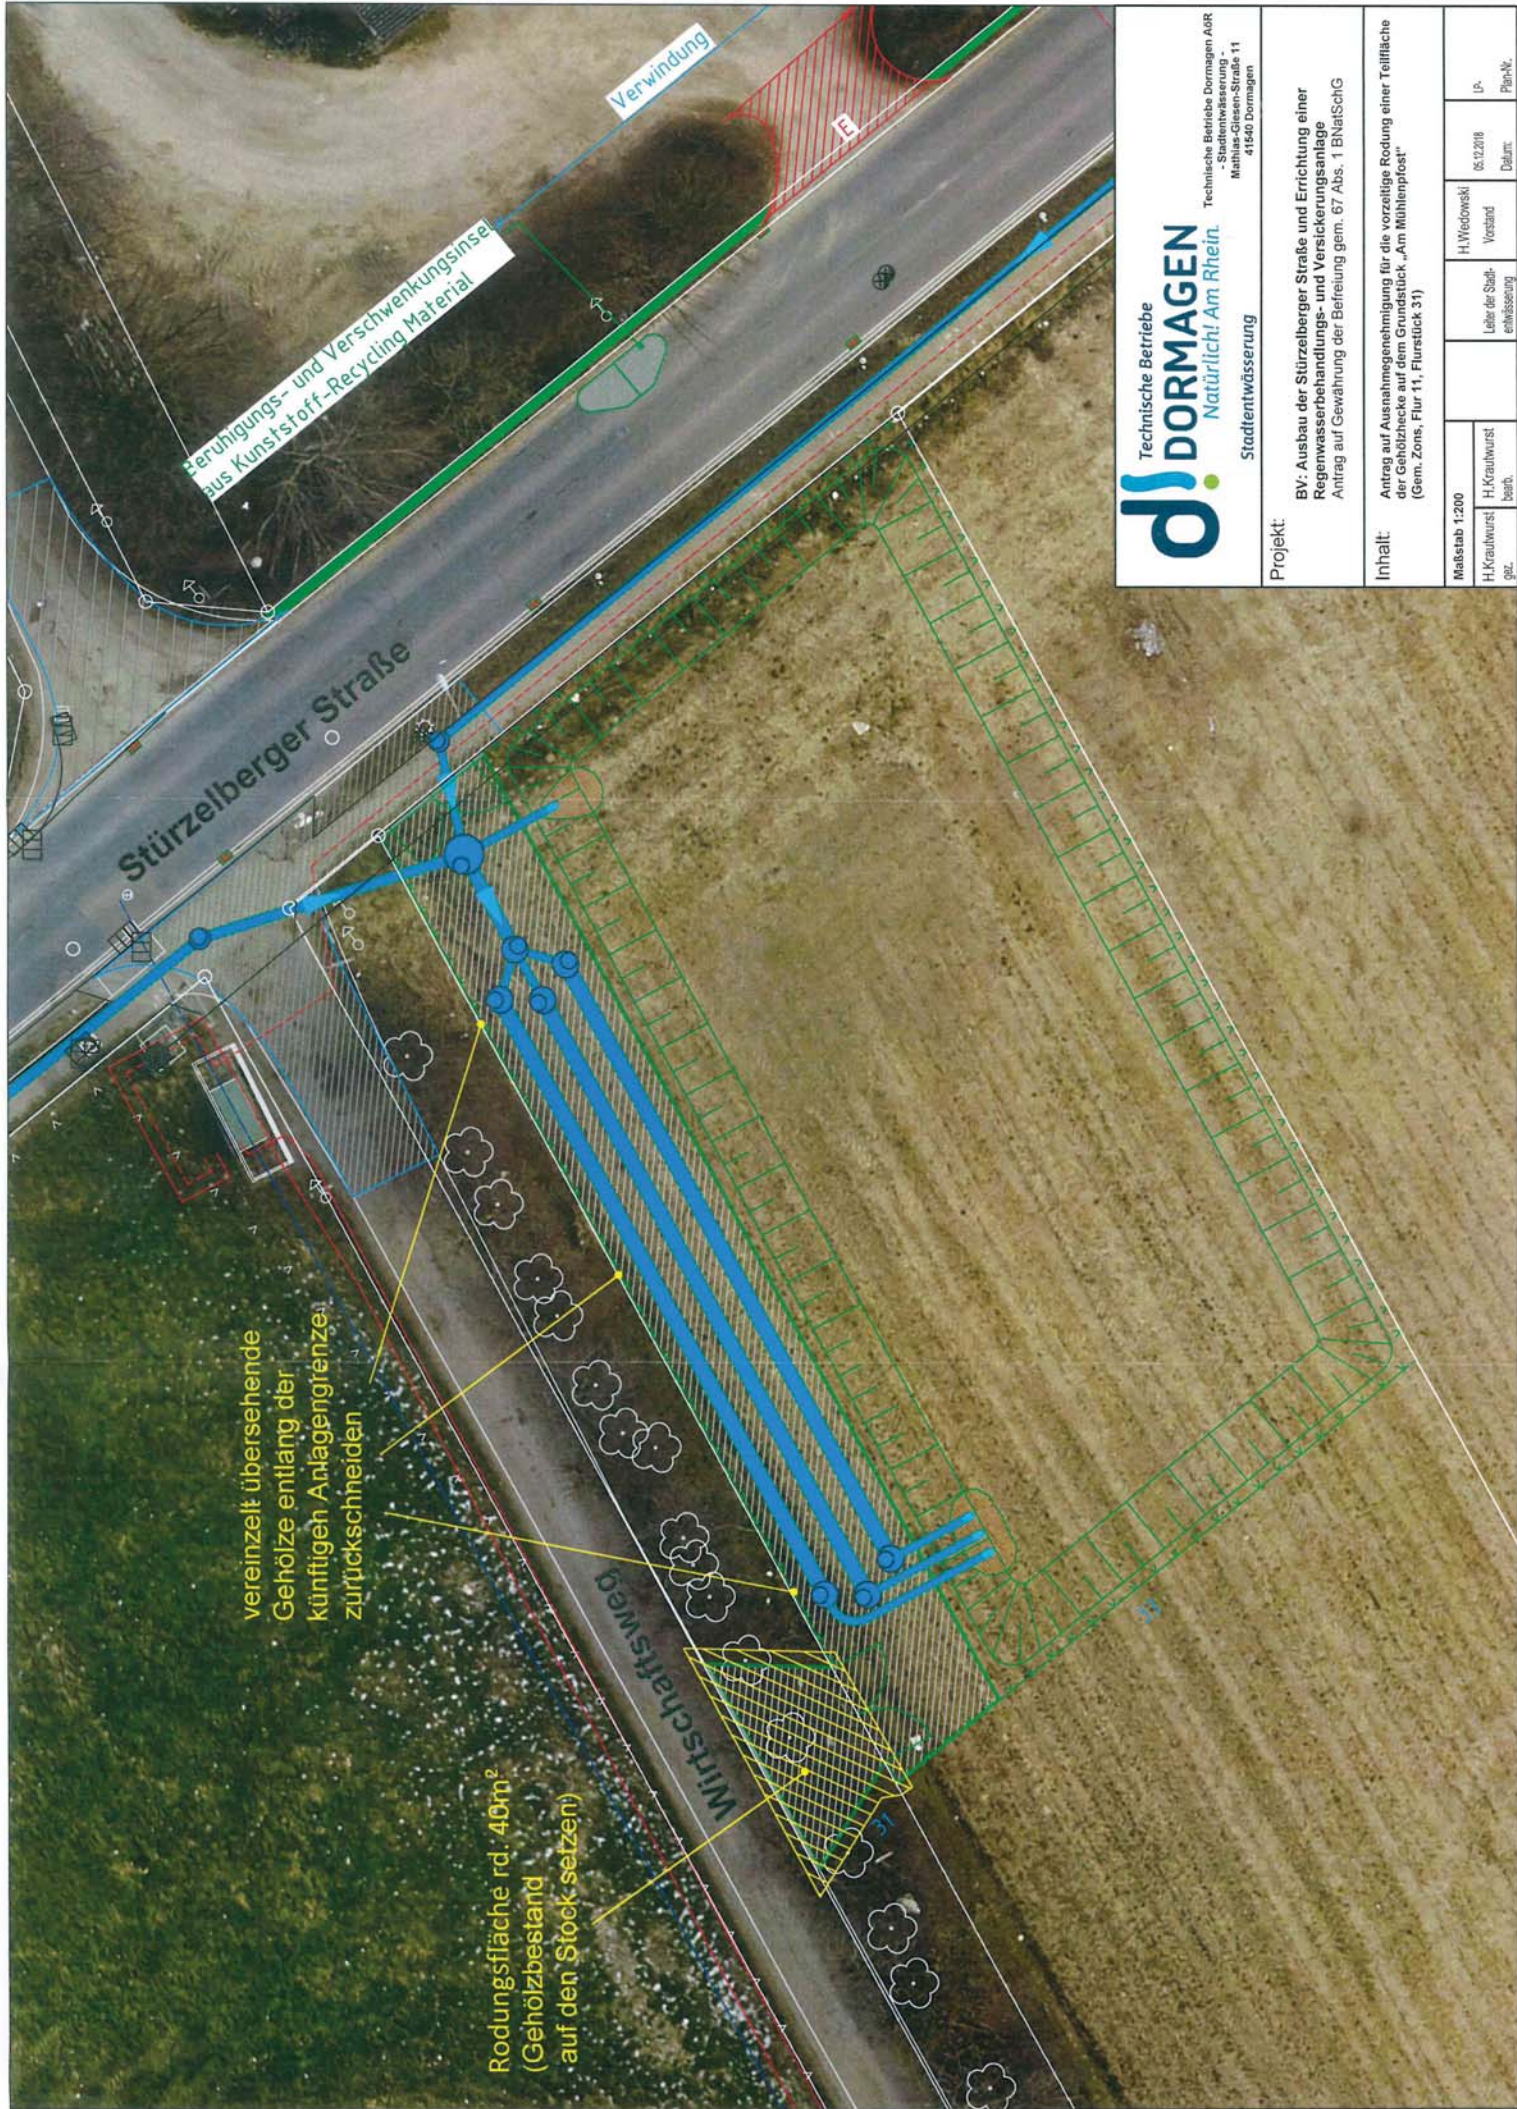

Projekt:

BV: Ausbau der Stürzelberger Straße und Errichtung einer
Regenwasserbehandlungs- und Versickerungsanlage
Antrag auf Gewährung der Befreiung gem. 67 Abs. 1 BNatSchG

Inhalt:

Antrag auf Ausnahmegenehmigung für die vorzeitige Rodung einer Teilfläche
der Gehölzhecke auf dem Grundstück „Am Mühlentopf“
(Gem. Zons, Flur 11, Flurstück 31)

Maßstab 1:200

H. Krauthurst
geol.

H. Krauthurst
Bauh.

Leiter der Stadt-
entwässerung

H. Wedowski
Vorstand

05.12.2018
Datum

JA

Plan-Nr.