


Regelquerschnitt D - D

in Anlehnung an die RSt0 - Tafel 3 - Zeile 1 - Belastungsklasse 3,2
Station + 486,44

Freilandleitung der Energieversorgung Dormagen

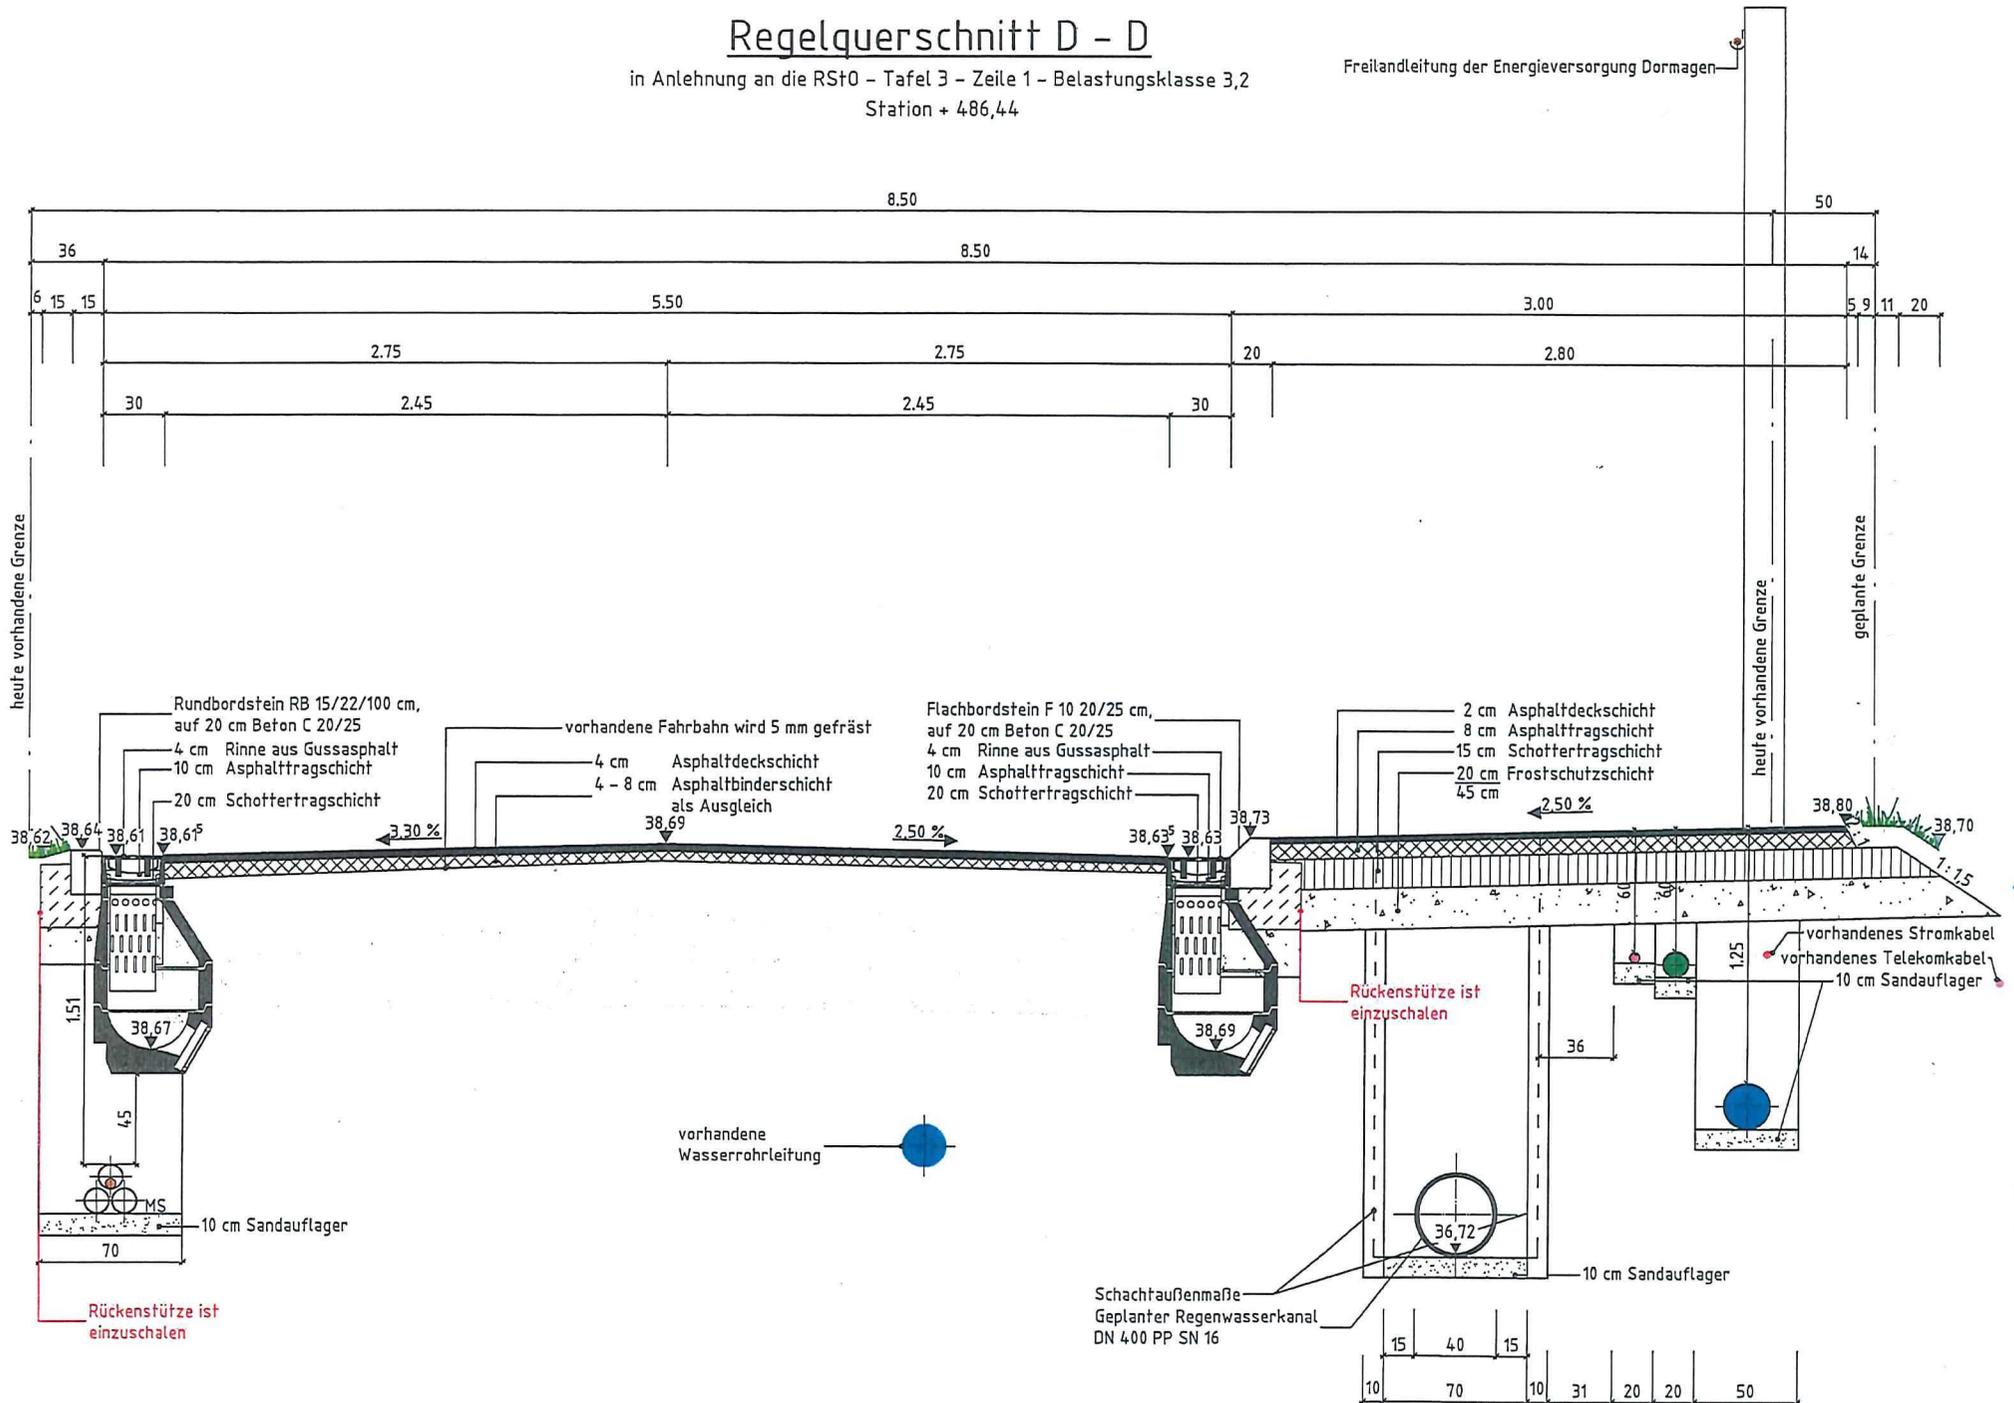

Anlage 2 zu DS 9/16/15