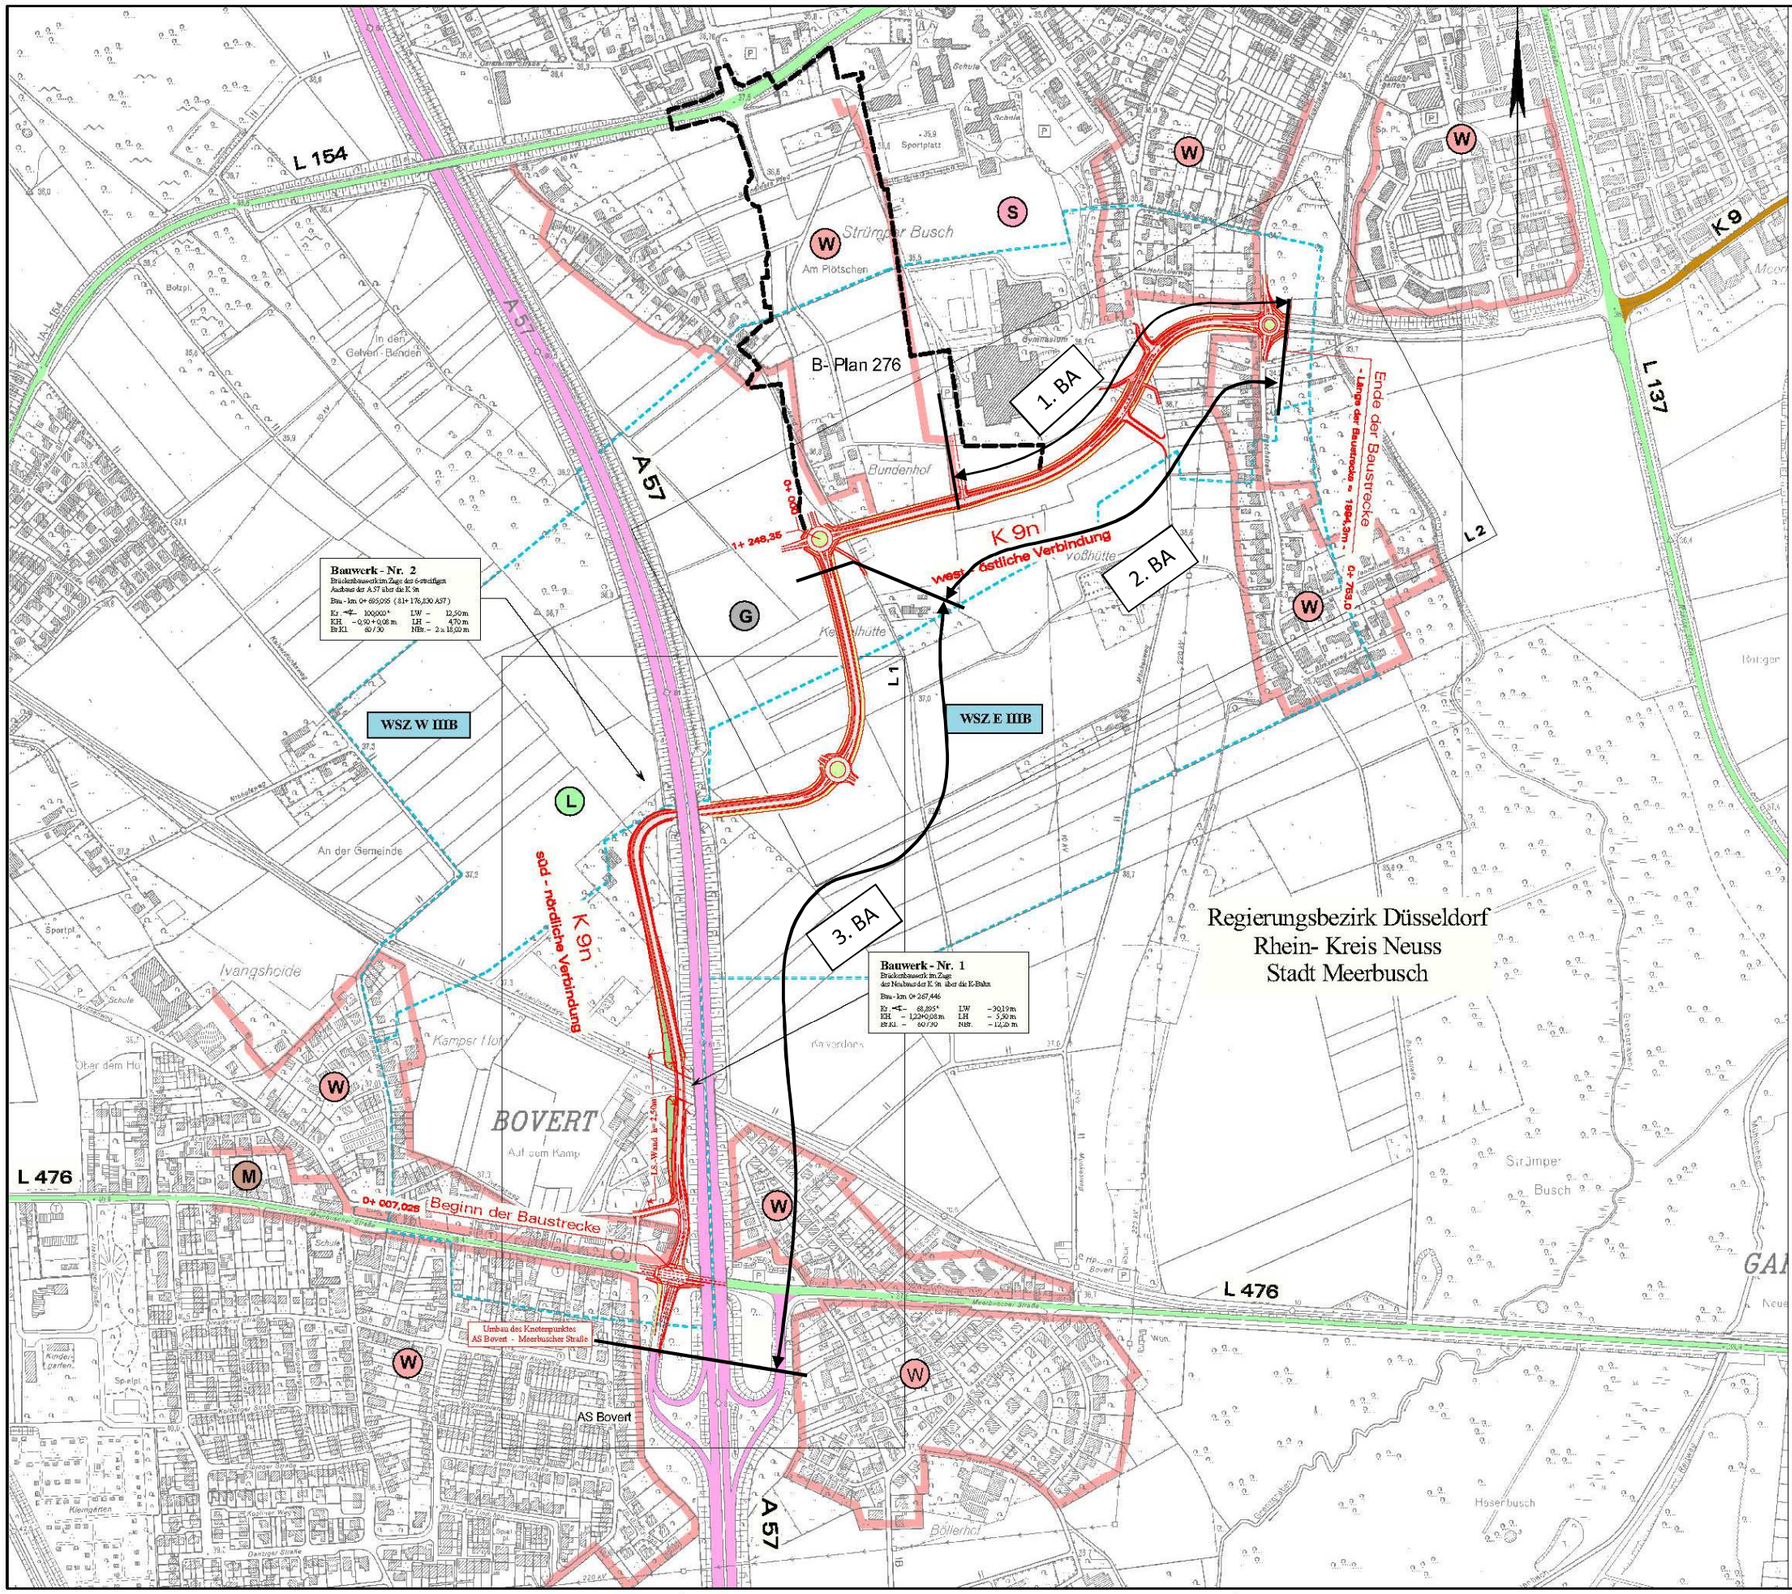

Zeichenerklärung

- Pflanzstreifen
- Dammböschung
- Bankett
- Fahrbahn
- Trennstreifen
- Rad- und Gehweg
- Bankett
- Mulde
- Einschnittböschung

- L Landschaftsschutzgebiet
- S Sondergebiet
- W Wohngebiet
- M Mischgebiet
- G Gewerbegebiet

- Wasserschutzzone

1.BA Straßenbegleitender Radweg von Kreisverkehr K9 Buschstraße bis Parkplatz Zufahrt Gymnasium.

2.BA von Kreisverkehr Buschstraße bis Kreisverkehr „Am Strümper Busch"

3.BA von Kreisverkehr „Am Strümper Busch" bis L476/Anschlussstelle Bovert A 57

BWP
BAUPLAN GMBH
WAGNER + PARTNER
Auf der Reihe 2 45884 Gelsenkirchen Tel.: 0209 / 12026-0 Fax: 0209 / 12026-10 bauplan@bwp-bauplan.eu

Bearb.:	BWP
Gez.:	Plotter
Datum:	April 2014

rhein kreis neuss

Tiefbauamt
41515 Grevenbroich, Schloßstraße 20
Tel.: 02181 - 601 6600
Fax.: 02181 - 601 6699
eMail: tiefbauamt@rhein-kreis-neuss.de

Maßnahme:
Neubau der K 9n
zwischen der AS Bovert / A 57 (L 476) und Meerbusch - Strümp (Buschstraße)
(OM - Nr.: 2002 08 50)
Entwurfsplanung

Unterlage Nr.: 3
Blatt Nr.: 1
Blattgröße:
Bau - km:
Planbez.: **Übersichtslageplan**
Maßstab: **1: 5000**

Datum:	Bearbeiter:	gezeichnet:	geprüft:	Vermerk

Aufgestellt
Grevenbroich, den

Lenzen
Kreisbaudirektor

Pfad: