


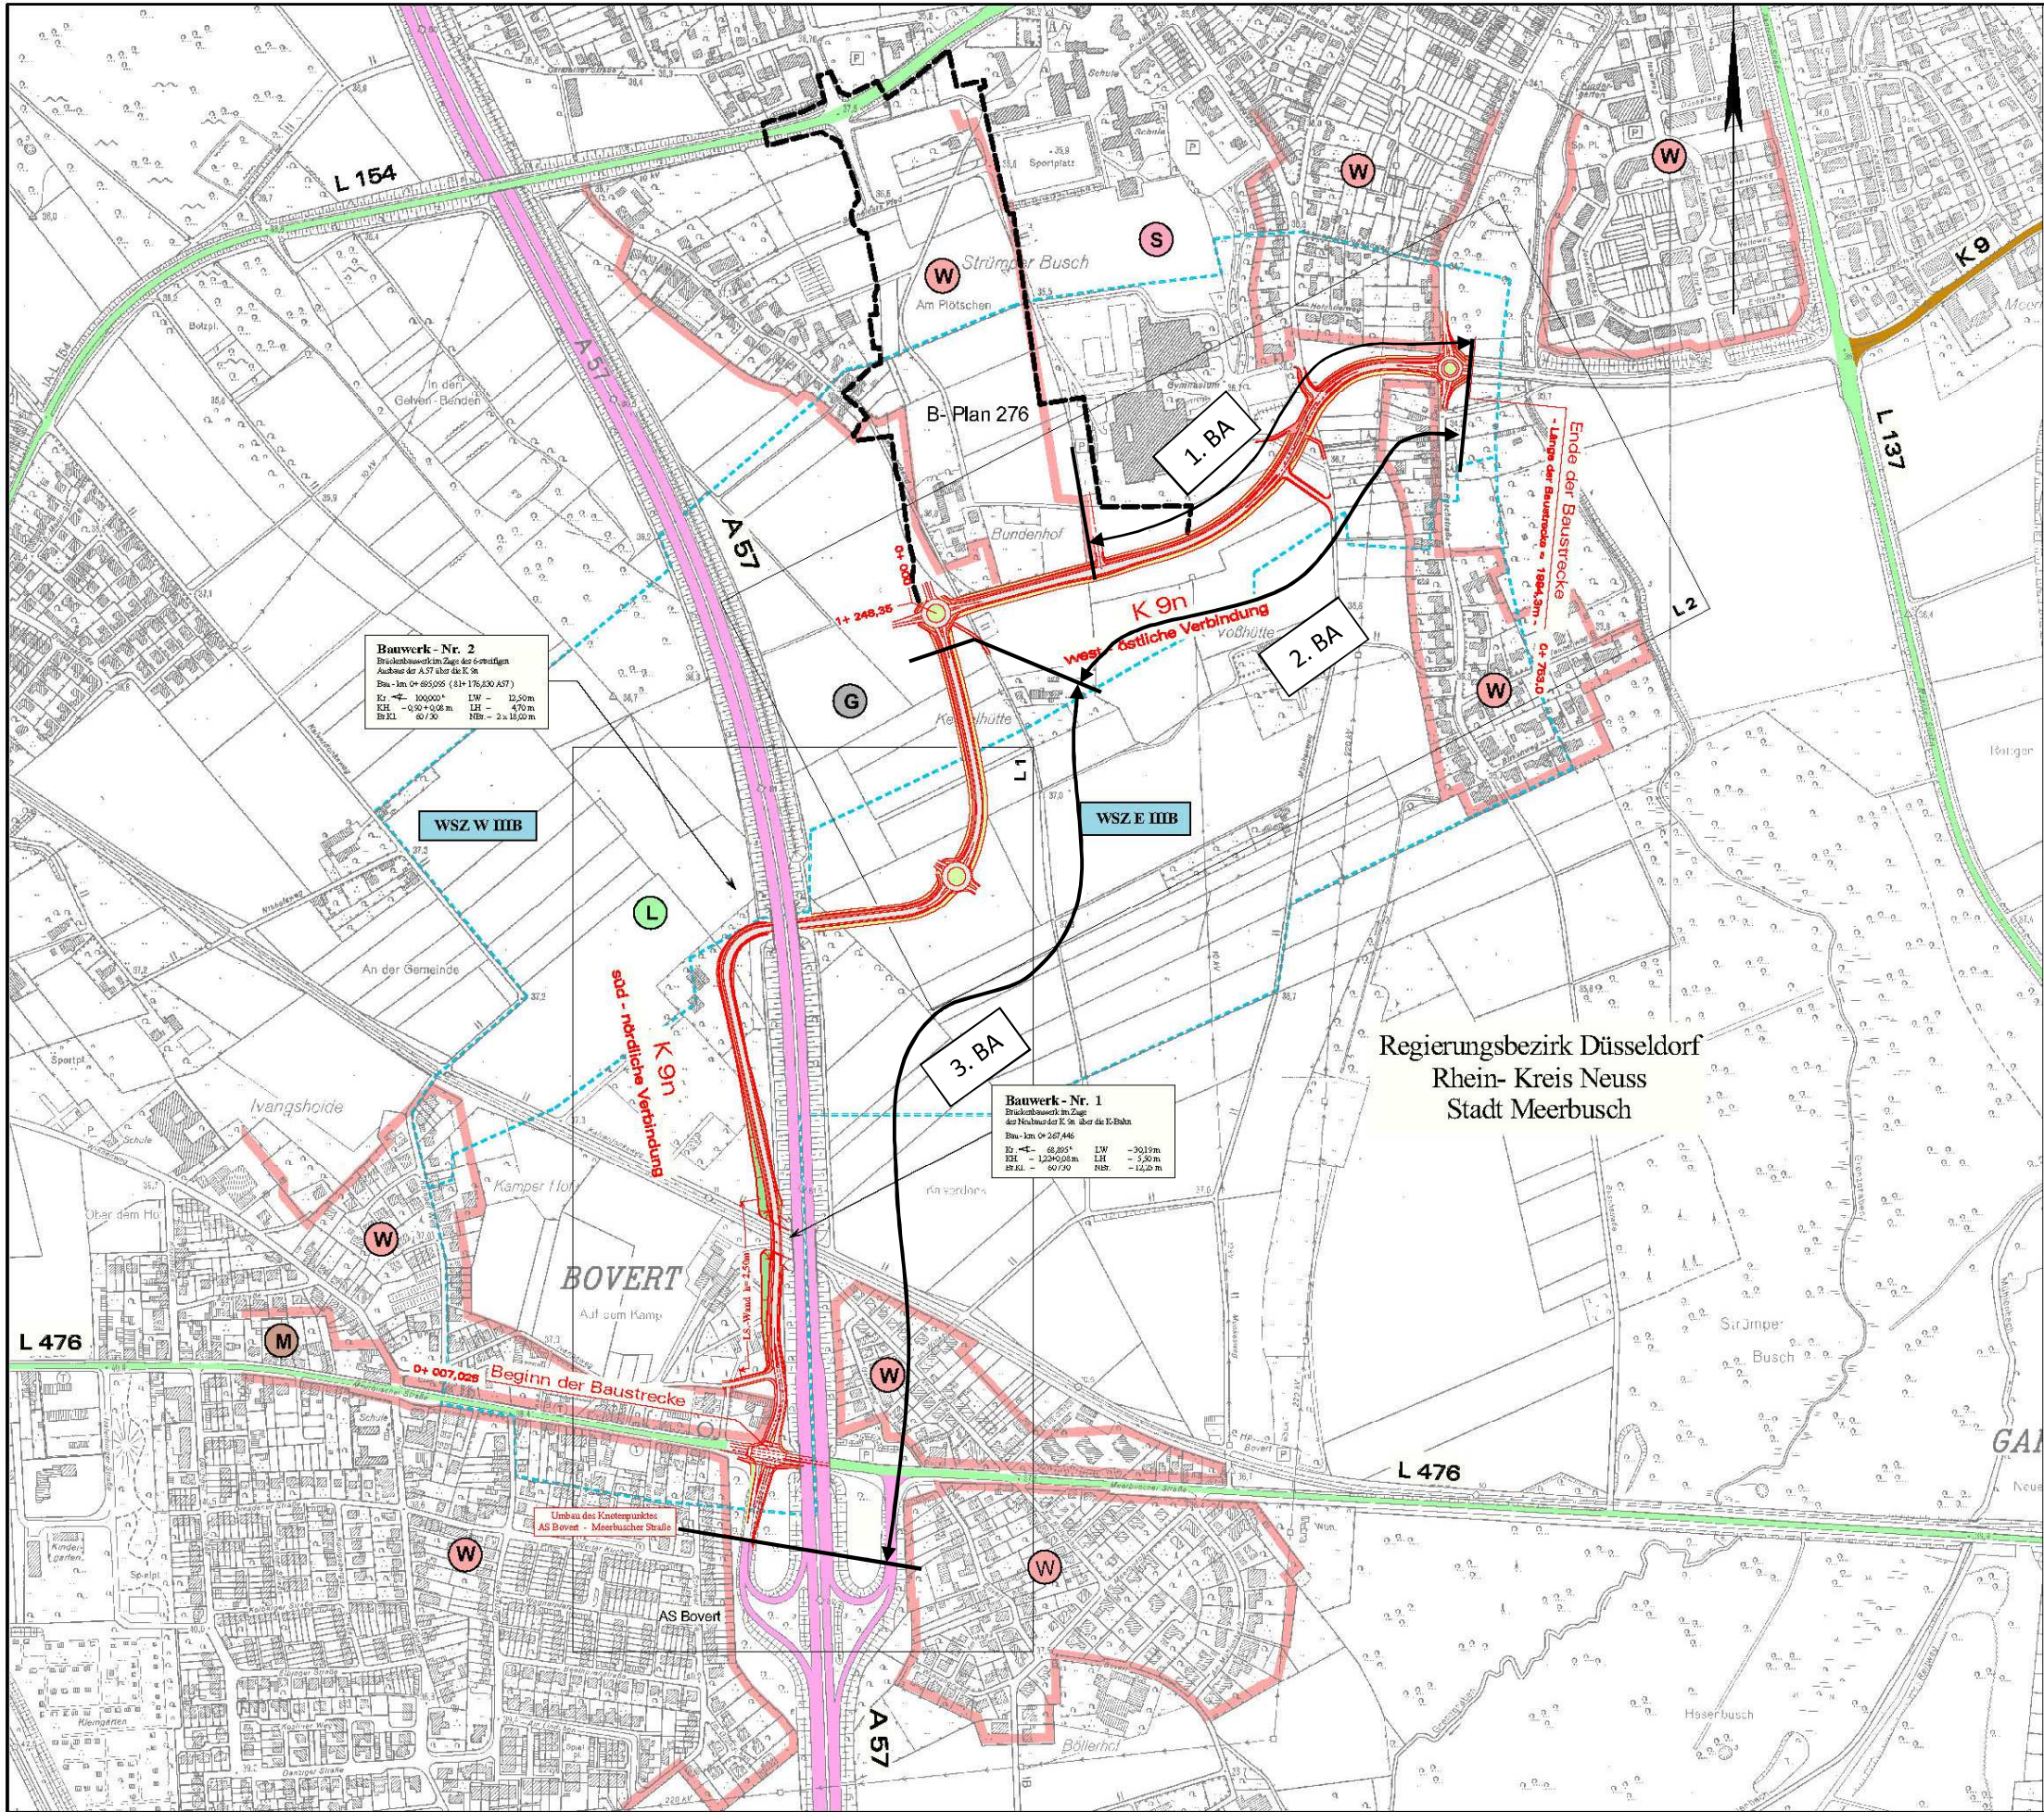

Zeichenerklärung

- Planstreifen
 - Dammbochung
 - Bankett
 - Fahrbahn
 - Trennstreifen
 - Fuß- und Gehweg
 - Bankett
 - Mäule
 - Einschnittbochung
- L Landschaftsschutzgebiet
 - S Sondergebiet
 - W Wohngebiet
 - M Mischgebiet
 - G Gewerbegebiet
- Wasserschutzzone

- 1.BA** Straßenbegleitender Radweg von Kreisverkehr K9 Buschstraße bis Parkplatz Zufahrt Gymnasium.
- 2.BA** von Kreisverkehr Buschstraße bis Kreisverkehr „Am Strümpfer Busch“
- 3.BA** von Kreisverkehr „Am Strümpfer Busch“ bis L476/Anschlussstelle Bovert A 57

BWP

Auf der Reihe 2: 45884 Gelsenkirchen Tel.: 0209 / 12026-0 Fax: 0209 / 12026-10 bauplan@bwp-bauplan.eu

BAUPLAN GMBH
WAGNER + PARTNER

Bearb.: BWP
Gez.: Plotter
Datum: April 2014

rhein kreis neuss

Tiefbauamt
41515 Grevenbroich, Schloßstraße 20
Tel.: 02181 - 601 6600
Fax.: 02181 - 601 6699
eMail: tiefbauamt@rhein-kreis-neuss.de

Maßnahme: **Neubau der K 9n zwischen der AS Bovert / A 57 (L 476) und Meerbusch - Strümp (Buschstraße) (OM - Nr.: 2002 08 50)**

Entwurfsplanung

Planbez.: **Übersichtslageplan**

Datum: Bearbeiter: gezeichnet: geprüft: Vermerk:

Aufgestellt: Grevenbroich, den: Lenzen Kreisbaudirektor

Pfad:

Unterlage Nr.: **3**

Blatt Nr.: **1**

Blattgröße:

Bau - km: **1: 5000**

Maßstab: