



Neubau: Zweifamilienhaus mit PKW-Doppelgarage

Architektin:
Dipl.Ing. Sabine Kranz
Sorpeweg 13
40625 Düsseldorf
Telefon 0172-5468734

Bauherr:
Peter Lehnert
Albertusstraße 53
41061 Mönchengladbach

Waldstraße.24, 41542 Dormagen
Gemarkung: Straberg Flur: 3
Flurstück: 64

Plan: Ansicht Nord-Ost M 1:100

Datum: 23.10.2018 Plan: B-06

Unterschrift

Unterschrift



Neubau: Zweifamilienhaus mit PKW-Doppelgarage

Architektin:
Dipl.Ing. Sabine Kranz
Sorpeweg 13
40625 Düsseldorf
Telefon 0172-5468734

Bauherr:
Peter Lehnert
Albertusstraße 53
41061 Mönchengladbach

Waldstraße.24, 41542 Dormagen
Gemarkung: Straberg Flur: 3
Flurstück: 64

Plan: Ansicht Nord-West M 1:100

Datum: 17.06.2018 Plan: B-07

Unterschrift

Unterschrift



Neubau: Zweifamilienhaus mit PKW-Doppelgarage

Architektin:
Dipl.Ing. Sabine Kranz
Sorpeweg 13
40625 Düsseldorf
Telefon 0172-5468734

Bauherr:
Peter Lehnert
Albertusstraße 53
41061 Mönchengladbach


Waldstraße.24, 41542 Dormagen
Gemarkung: Straberg Flur: 3
Flurstück: 64

Plan: Ansicht Süd-West M 1:100

Datum: 17.06.2018 Plan: B-08

Unterschrift

Unterschrift

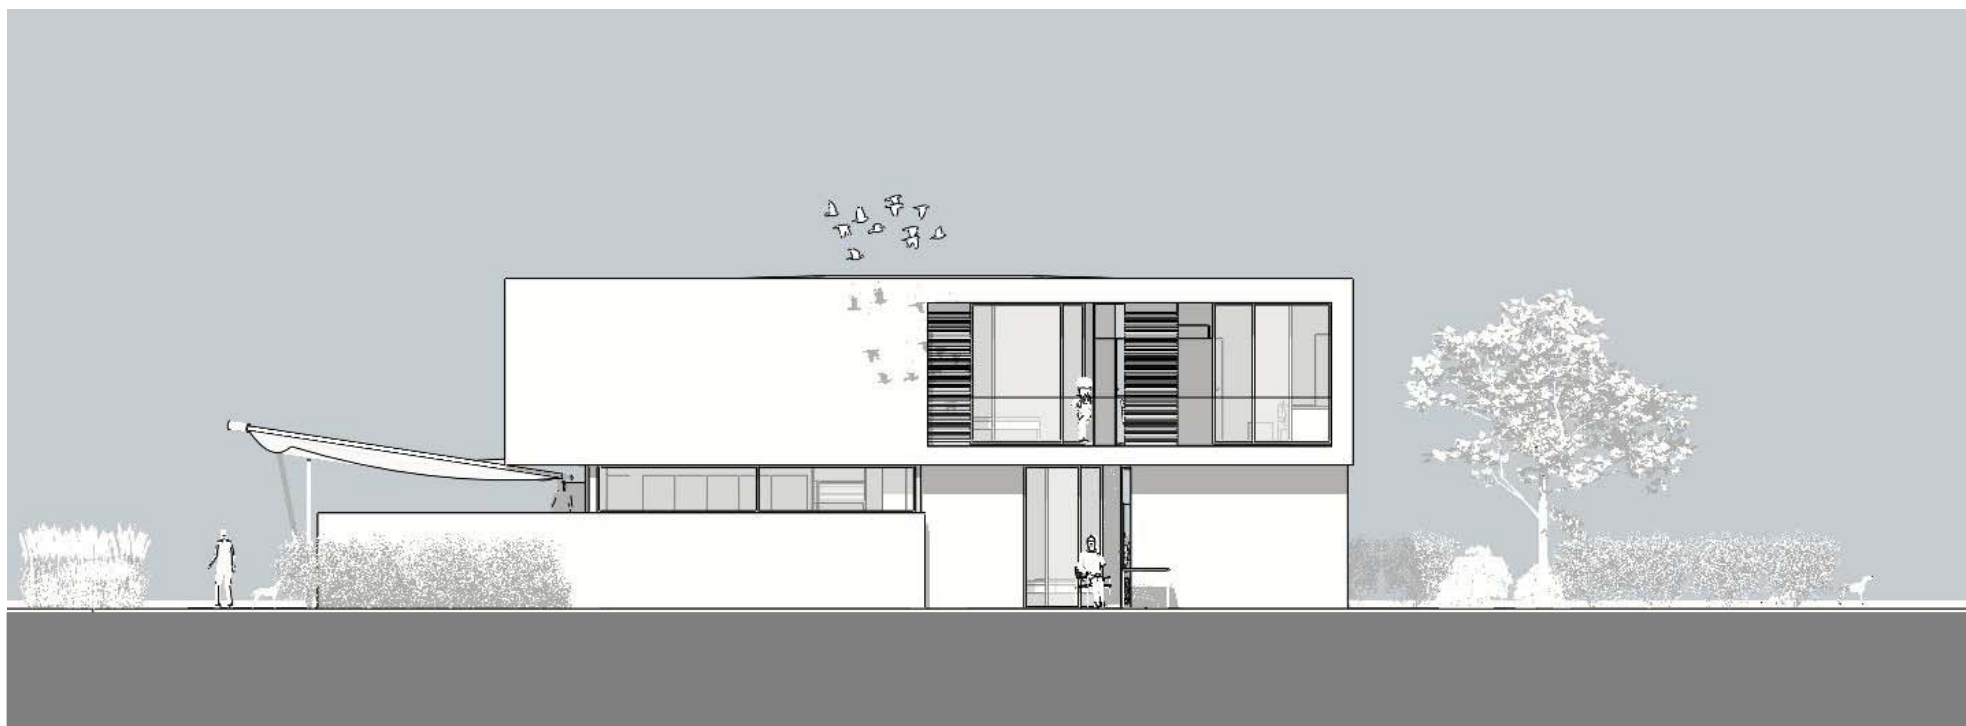

Neubau: Zweifamilienhaus mit PKW-Doppelgarage

Architektin:
Dipl.Ing. Sabine Kranz
Sorpeweg 13
40625 Düsseldorf
Telefon 0172-5468734

Bauherr:
Peter Lehnert
Albertusstraße 53
41061 Mönchengladbach

Waldstraße.24, 41542 Dormagen
Gemarkung: Straberg Flur: 3
Flurstück: 64

Plan: Ansicht Süd-Ost M 1:100

Unterschrift

Unterschrift

Datum: 17.06.2018 Plan: B-09