
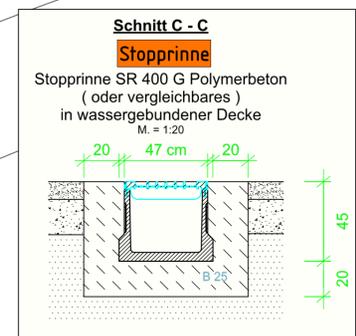


- Legende**
- Planung**
- Leiteinrichtung für Amphibien und Kleintiere
 - Kleintierdurchlass mit Leitblenden
- Versorgungseinrichtungen**
vorhanden
- Trinkwasserleitung
 - Gasleitung
 - E-Freileitung
 - E-Leitung
- Schutzmaßnahmen**
- Schutzmaßnahmen während der Bautätigkeit
- Verwaltung**
- Gemarkungsgrenze
 - Flurgrenze
 - Flurstücksgrenze
- Sonstiges**
- Grunderwerb (1m Streifen)
 - Arbeitsstreifen (3m Streifen)

Die geplante Amphibienleiteinrichtung läuft sehr nah an den vorhandenen Bäumen entlang. Um die Bäume nicht zu gefährden hat der Bodenaushub durch einen Erdsauger zu erfolgen, damit die Wurzeln nicht beschädigt werden. Die Maßnahme soll im Rahmen der Bauüberwachung durch die Landespfleger begleitet werden.

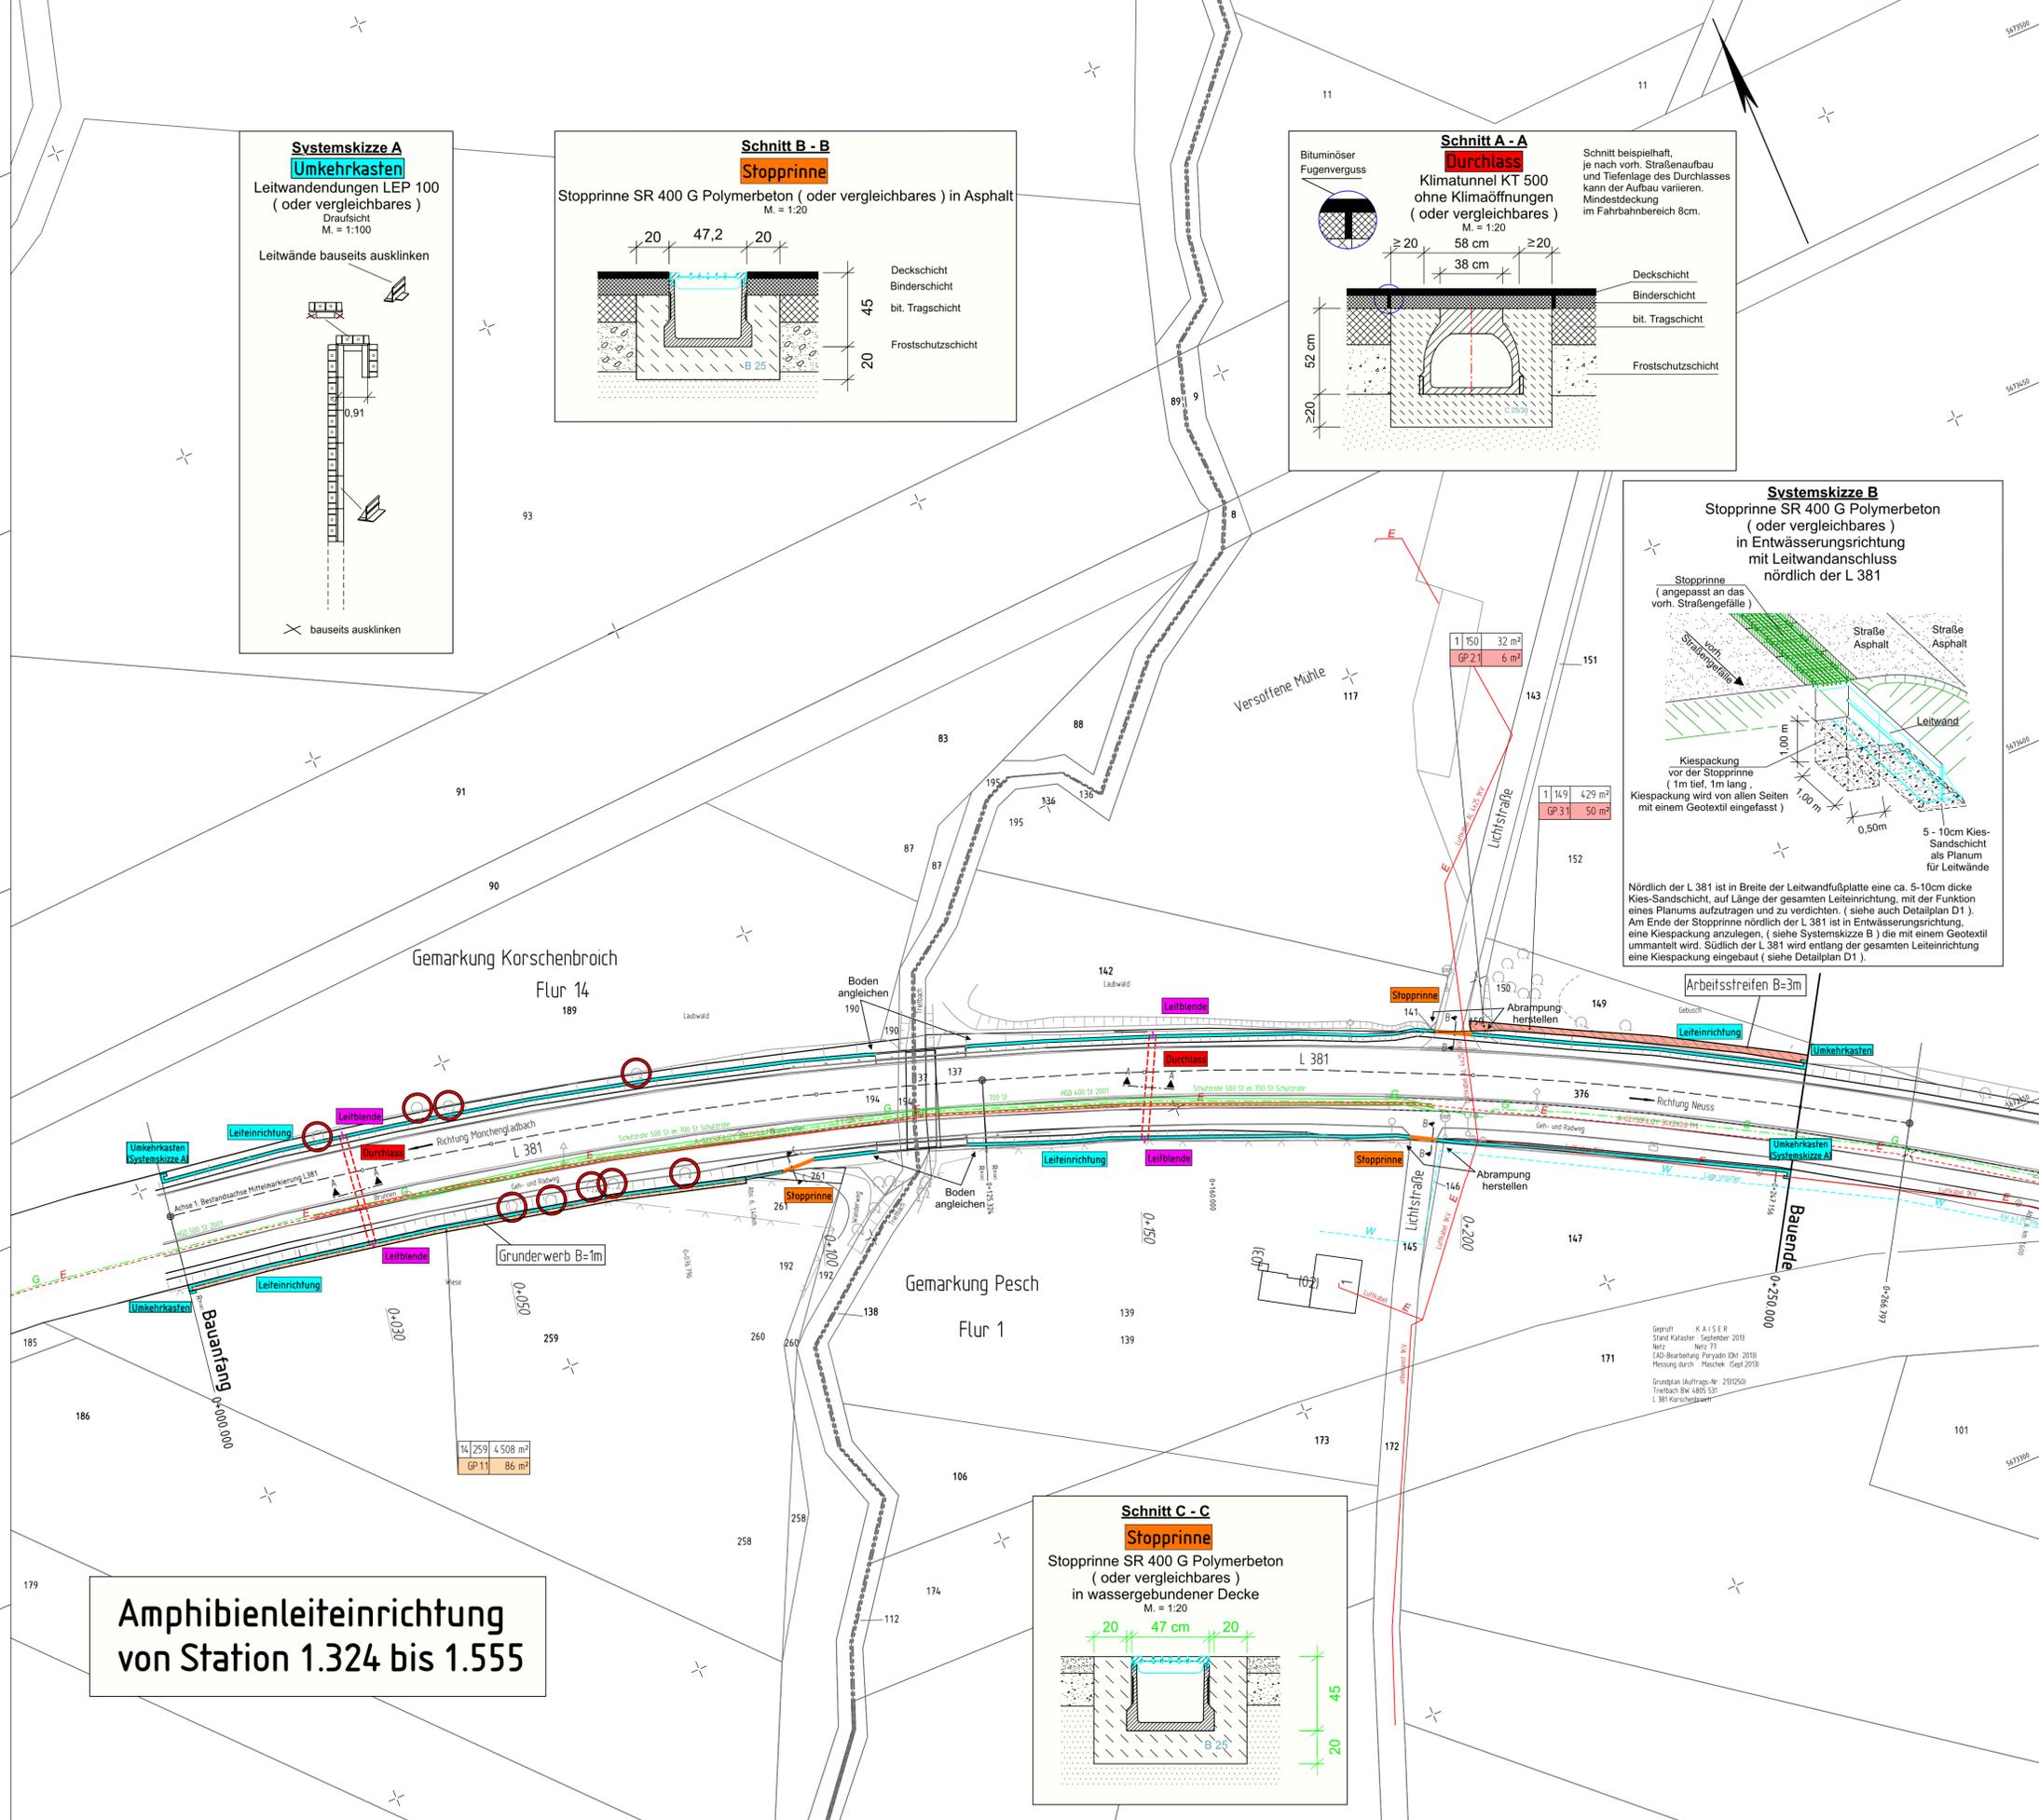

<p>Regionalniederlassung Niederrhein Breitenbachstraße 90, 41065 Mönchengladbach</p>	<p>Straßen.nrw. Landesbetrieb Straßenbau Nordrhein-Westfalen</p>	Projekt-Nr.
		48-4007

Nr.	Art der Änderung	Datum	Zeichen

AUSFÜHRUNGSENTWURF

Landesbetrieb Straßenbau Nordrhein-Westfalen	Unterlage / Blatt-Nr.: 10 / GP 1
Straße: L 381 Station: 1+324 - 1+555	Grunderwerbsplan
PROJIS-Nr.:	Maßstab: 1 : 500
Anlage von Amphibienleiteinrichtungen an der L 381 Bau-km 0+000 - 0+250	
Alle Maße und Höhenangaben sind vom Auftragnehmer verantwortlich zu prüfen!	
Für die Bauausführung freigegeben	
Datum: Der Leiter der Regionalniederlassung Niederrhein i.A.	