


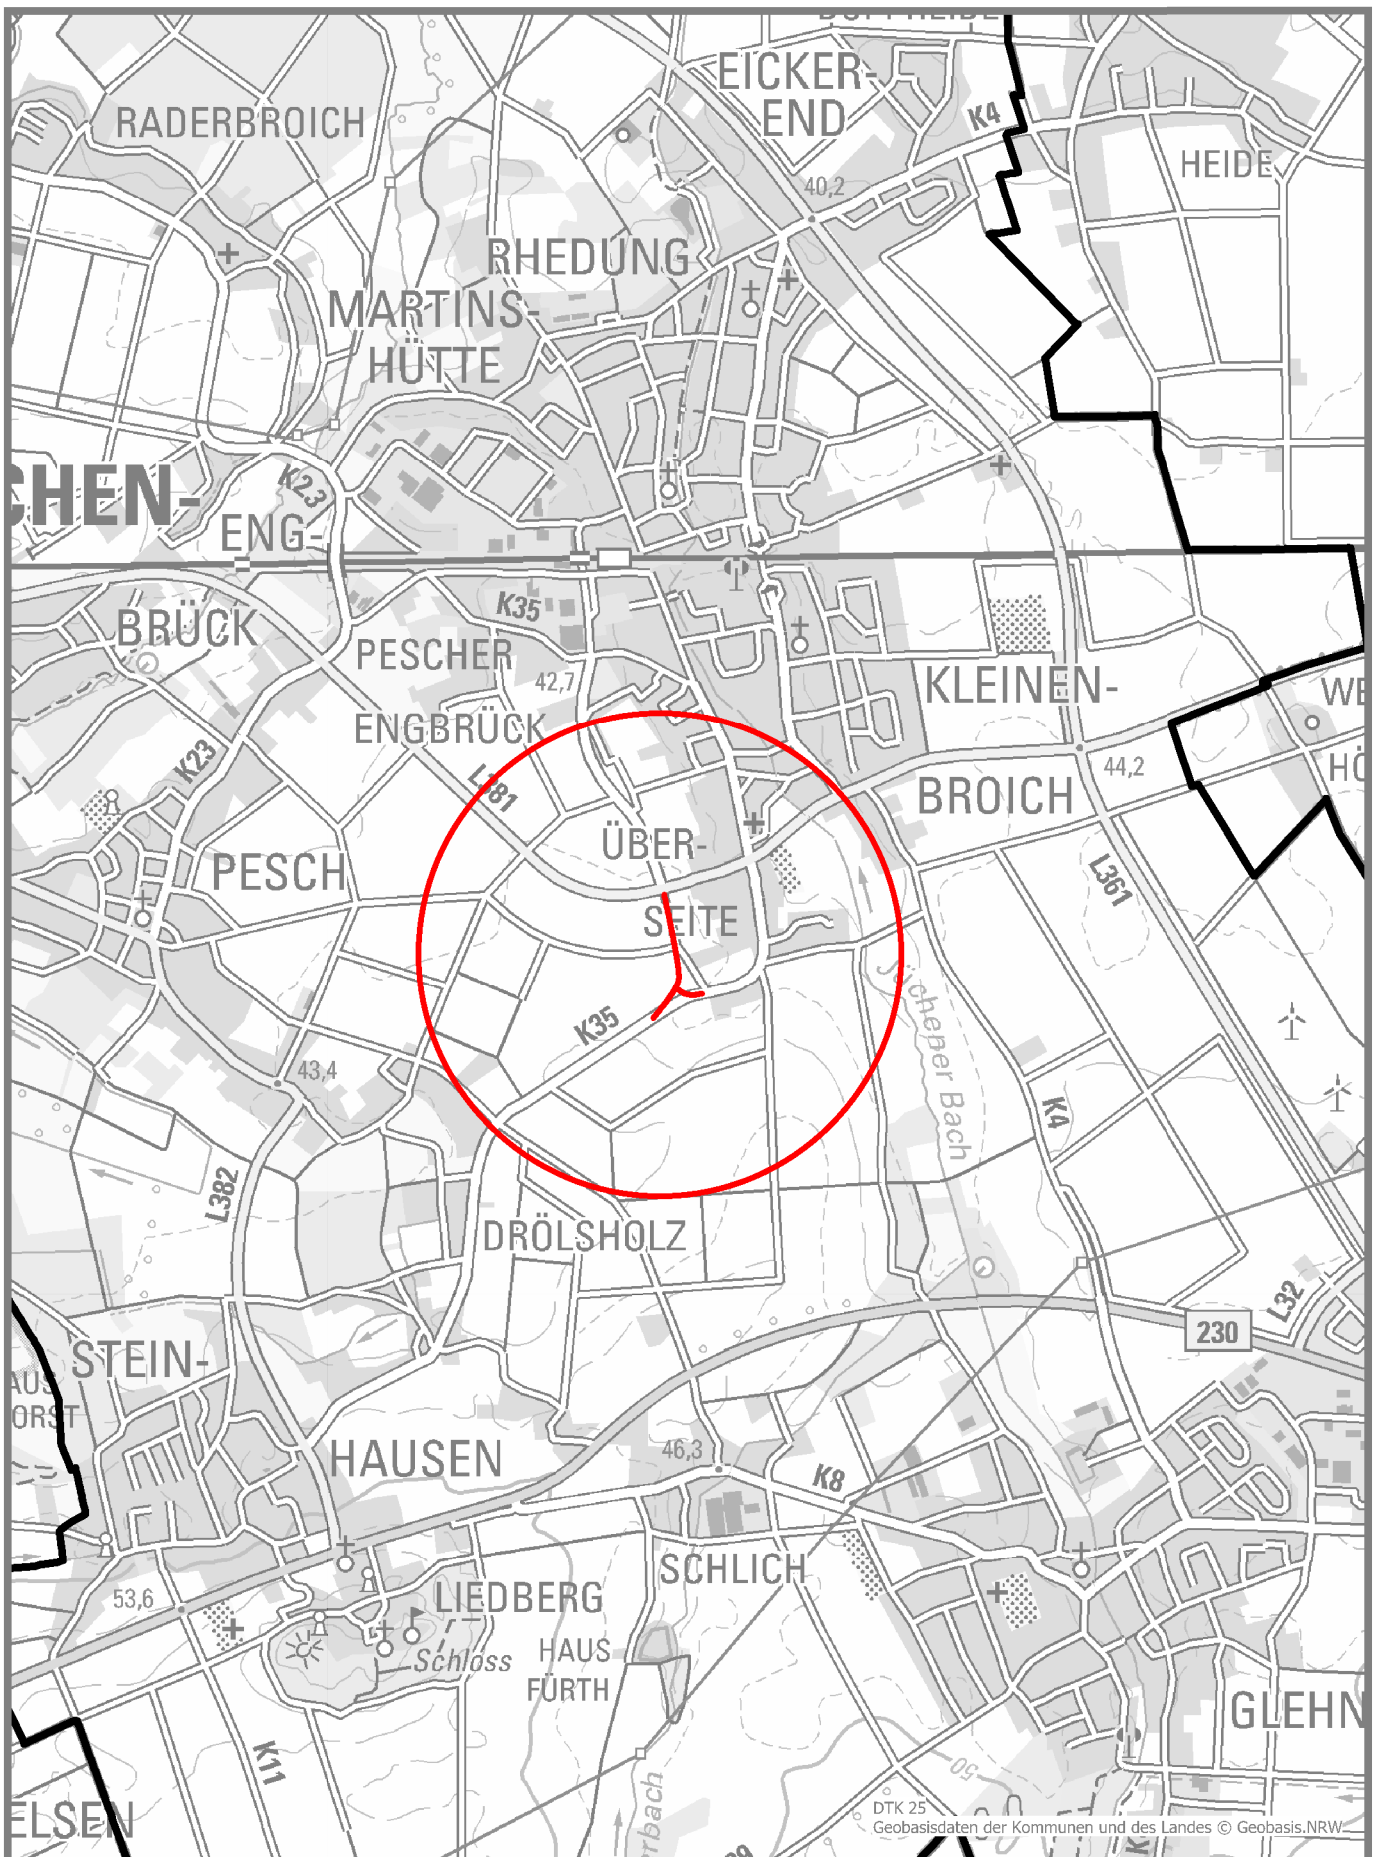

Tiefbauamt
Schlossstraße 20, 41515 Grevenbroich

Maßstab 1:25.000
Stand: 02-2020



rhein
kreis
neuss

Übersichtskarte
K 35 Umgehung Kleinenbroich II Bauabschnitt