


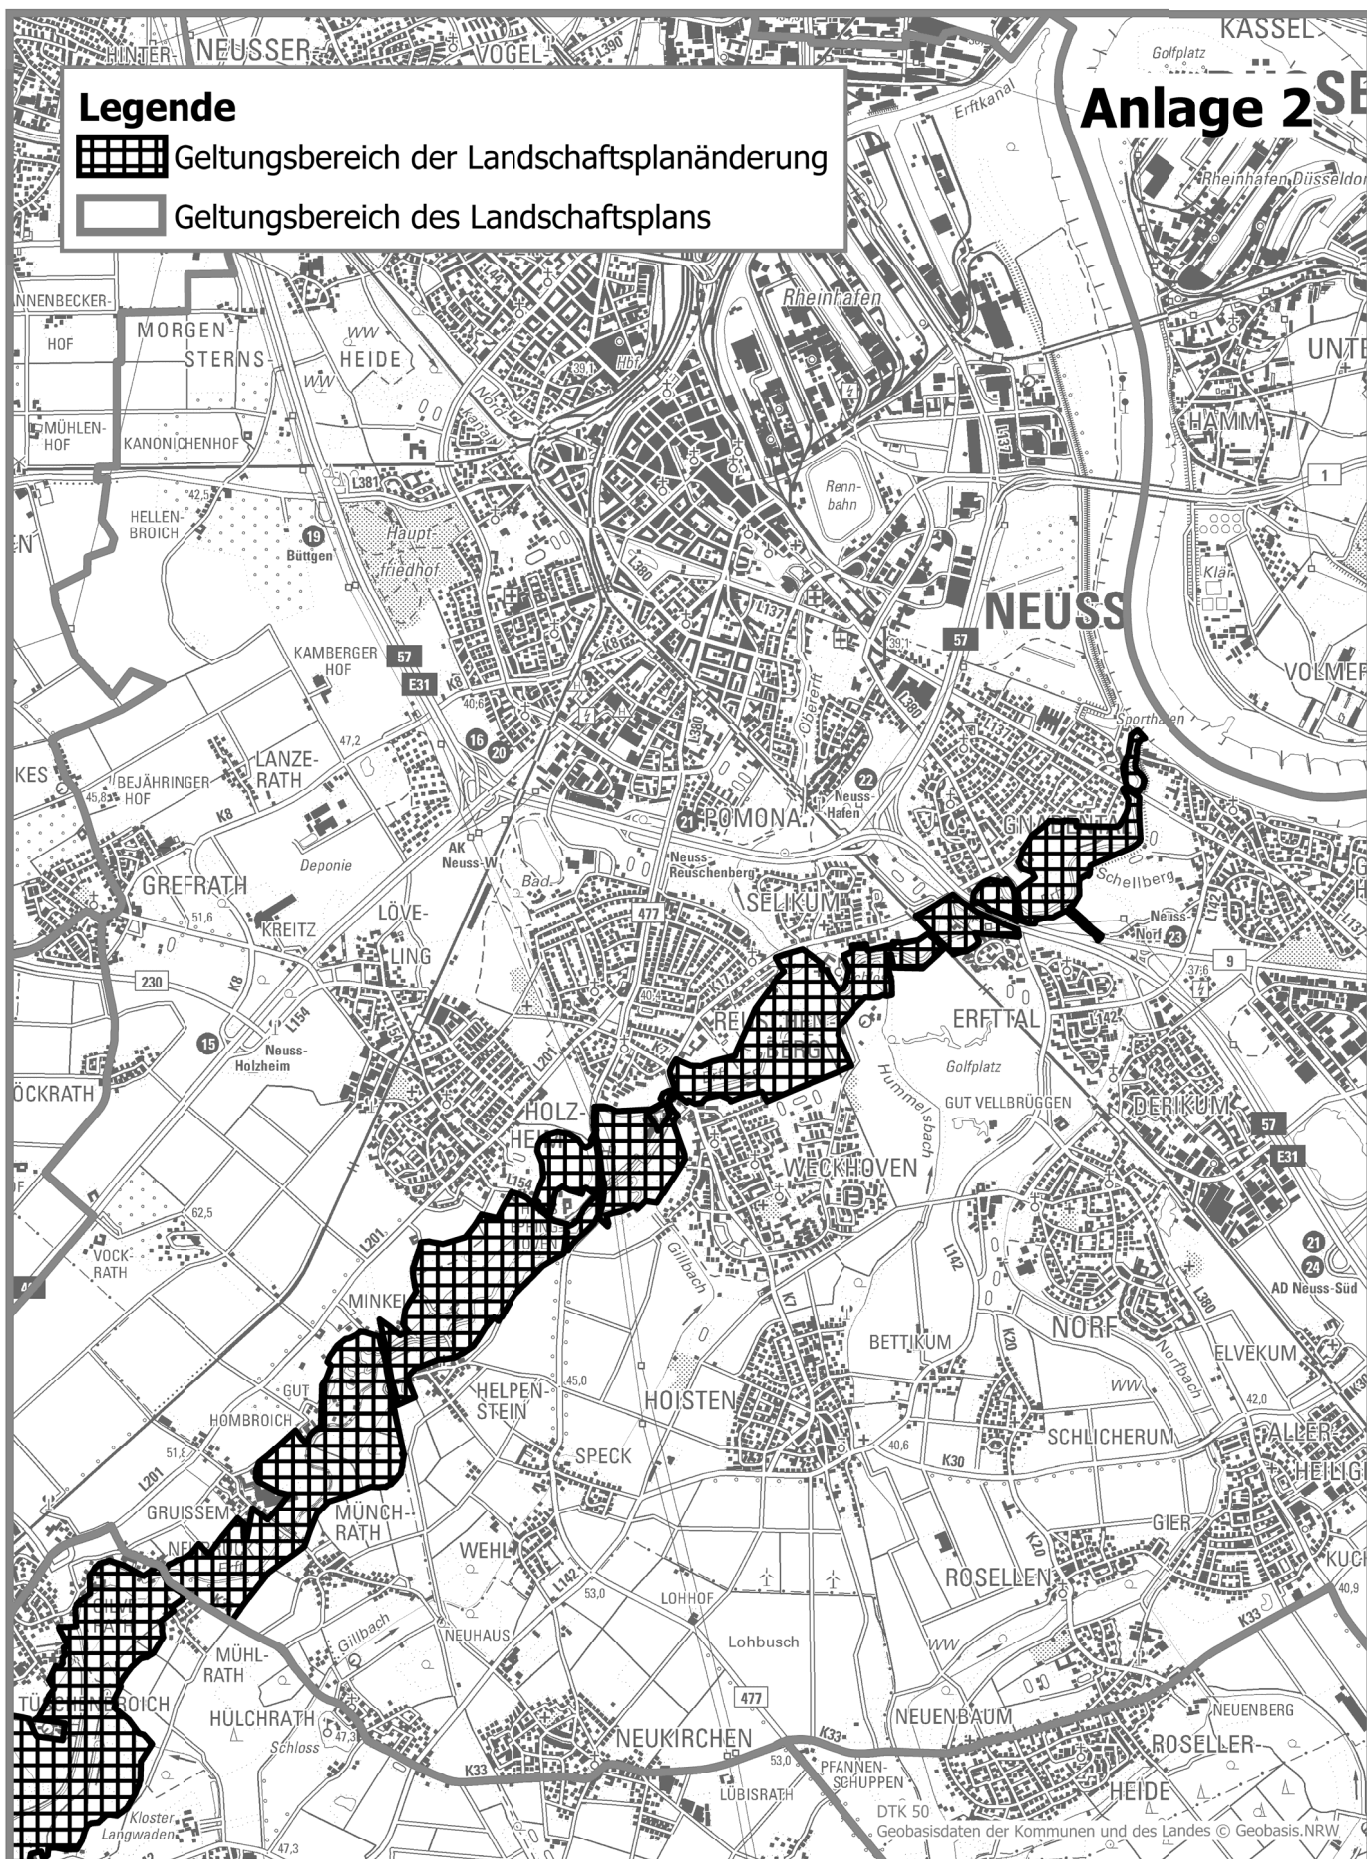

Amt für Entwicklungs- und
Landschaftsplanung, Bauen und Wohnen
Lindenstraße 10, 41515 Grevenbroich

Maßstab 1:50.000
Stand: 05-2020



**rhein
kreis
neuss**

**Geltungsbereich der 12. Änderung des Landschaftsplanes
des Rhein-Kreises Neuss Teilabschnitt I - Neuss -**